

Tram Kleinwabern



Auflageprojekt

Betriebskonzept

Abschnitt 001-003: Wabern - Kleinwabern

Plan Nr:	Masstab	Format (cm)
SEFT1-300	-	30/67

Rev.	Bemerkungen	Datum	Bearbeitet	Kontrolliert
		11.03.2022	grr	hrm

Datei-Name: 3.02_SEFT1-300_Betriebskonzept_220311

Projektverfassende	Projektleitung
--------------------	----------------

IG RGS
c/o smt ag
Staufnerstrasse 4
3006 Bern
Tel. +41 31 357 59 59

RK&P
Rudolf Keller & Partner
Verkehringenieure AG
Neue Bahnhofstrasse 160
CH - 4132 Muttenz
061 466 68 00
rkp.info@rkag.ch


tbfpartner
Planer und Ingenieure

Plan genehmigt:

Bern, 11. März 2022	Bern, 11. März 2022
Die Bauherrschaft	Der Projektverfasser
	
René Schmid BERNMOBIL Eigerplatz 3 3000 Bern 14	Maurizio Dal Negro IG RGS Staufnerstrasse 4 3006 Bern



SEFT 1

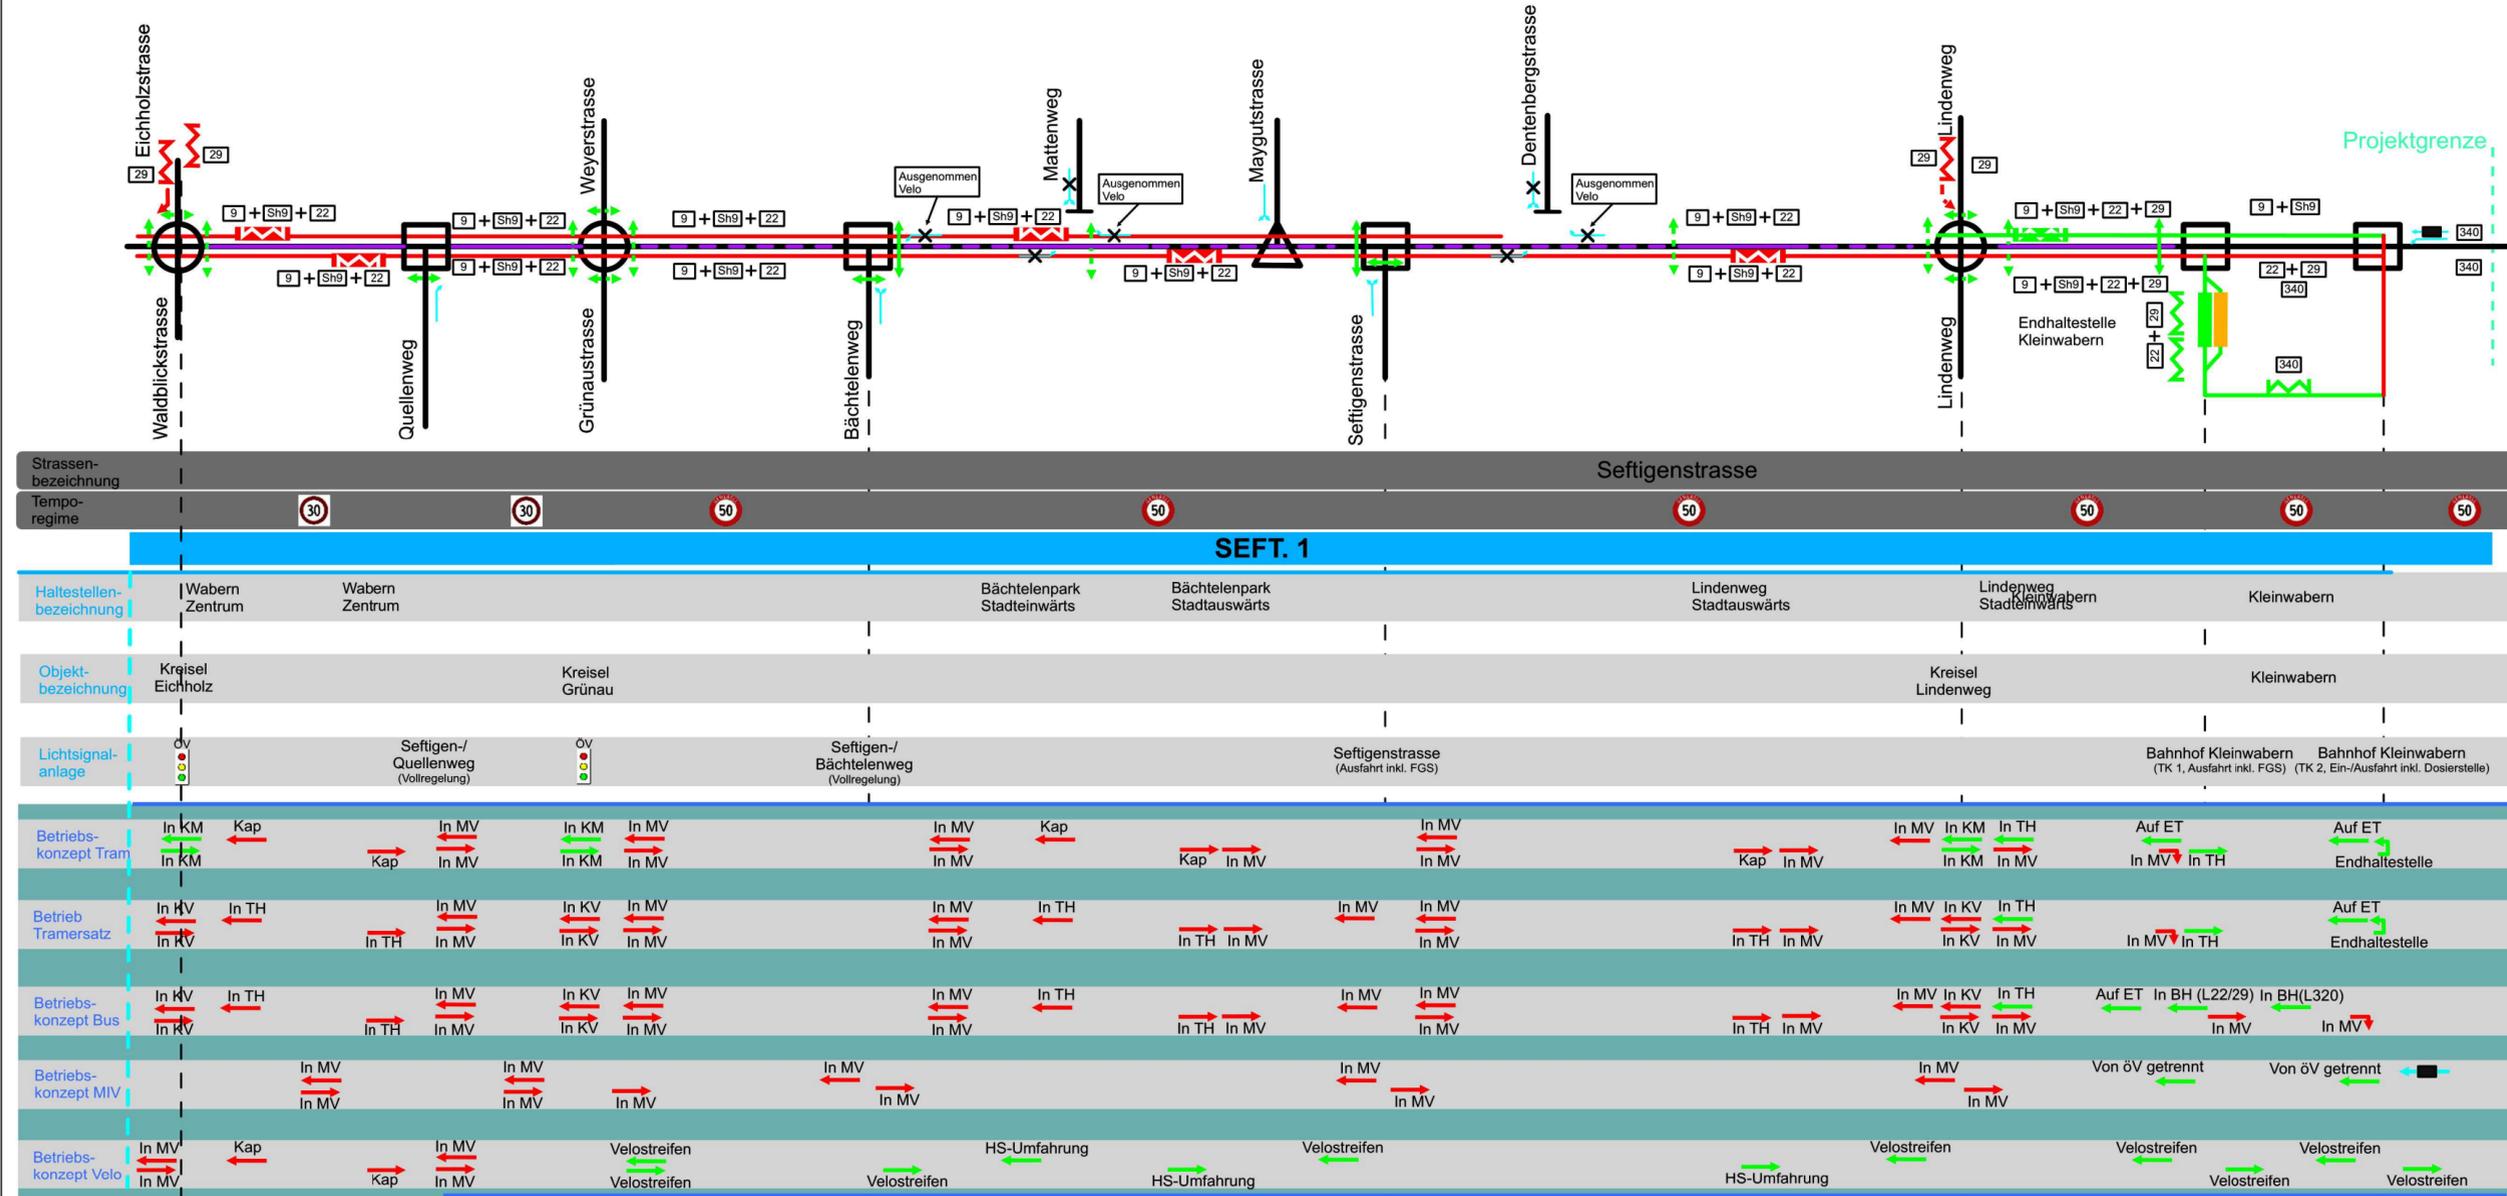

Legende

- Tramhaltestelle, nicht überholbar (Kap oder Aussenperron)
- Tramhaltestelle, überholbar (Aussen- oder Mittelperron AP / MP)
- Bushaltestelle in eigener Fahrbahnhaltestelle, nicht überholbar
- Bushaltestelle in eigener Busbucht
- Bushalt in Tramhaltestelle, überholbar
- Tram im Mischverkehr (MV, KV = Kreisverkehr)
- Tram im Eigentrassee (ET, KM = Kreiselmittle)
- Dienstgleis
- Tram-/Busnummer
- Lichtsignalanlage
- Kreisell
- Ungeregelte Knoten
- Tramwendeschleufe
- Tramhaltestelle
- Haltestelle
- Mittelstreifen überfahrbar
- Mittelstreifen nicht überfahrbar
- Fahrrichtungen (MIV)
- Dosierte Fahrtrichtung (MIV)
- Gesperrte Fahrtrichtung (MIV)
- Fussgängerstreifen geregelt
- Fussgängerstreifen ungeregelt