




Querprofil D-D 1:100

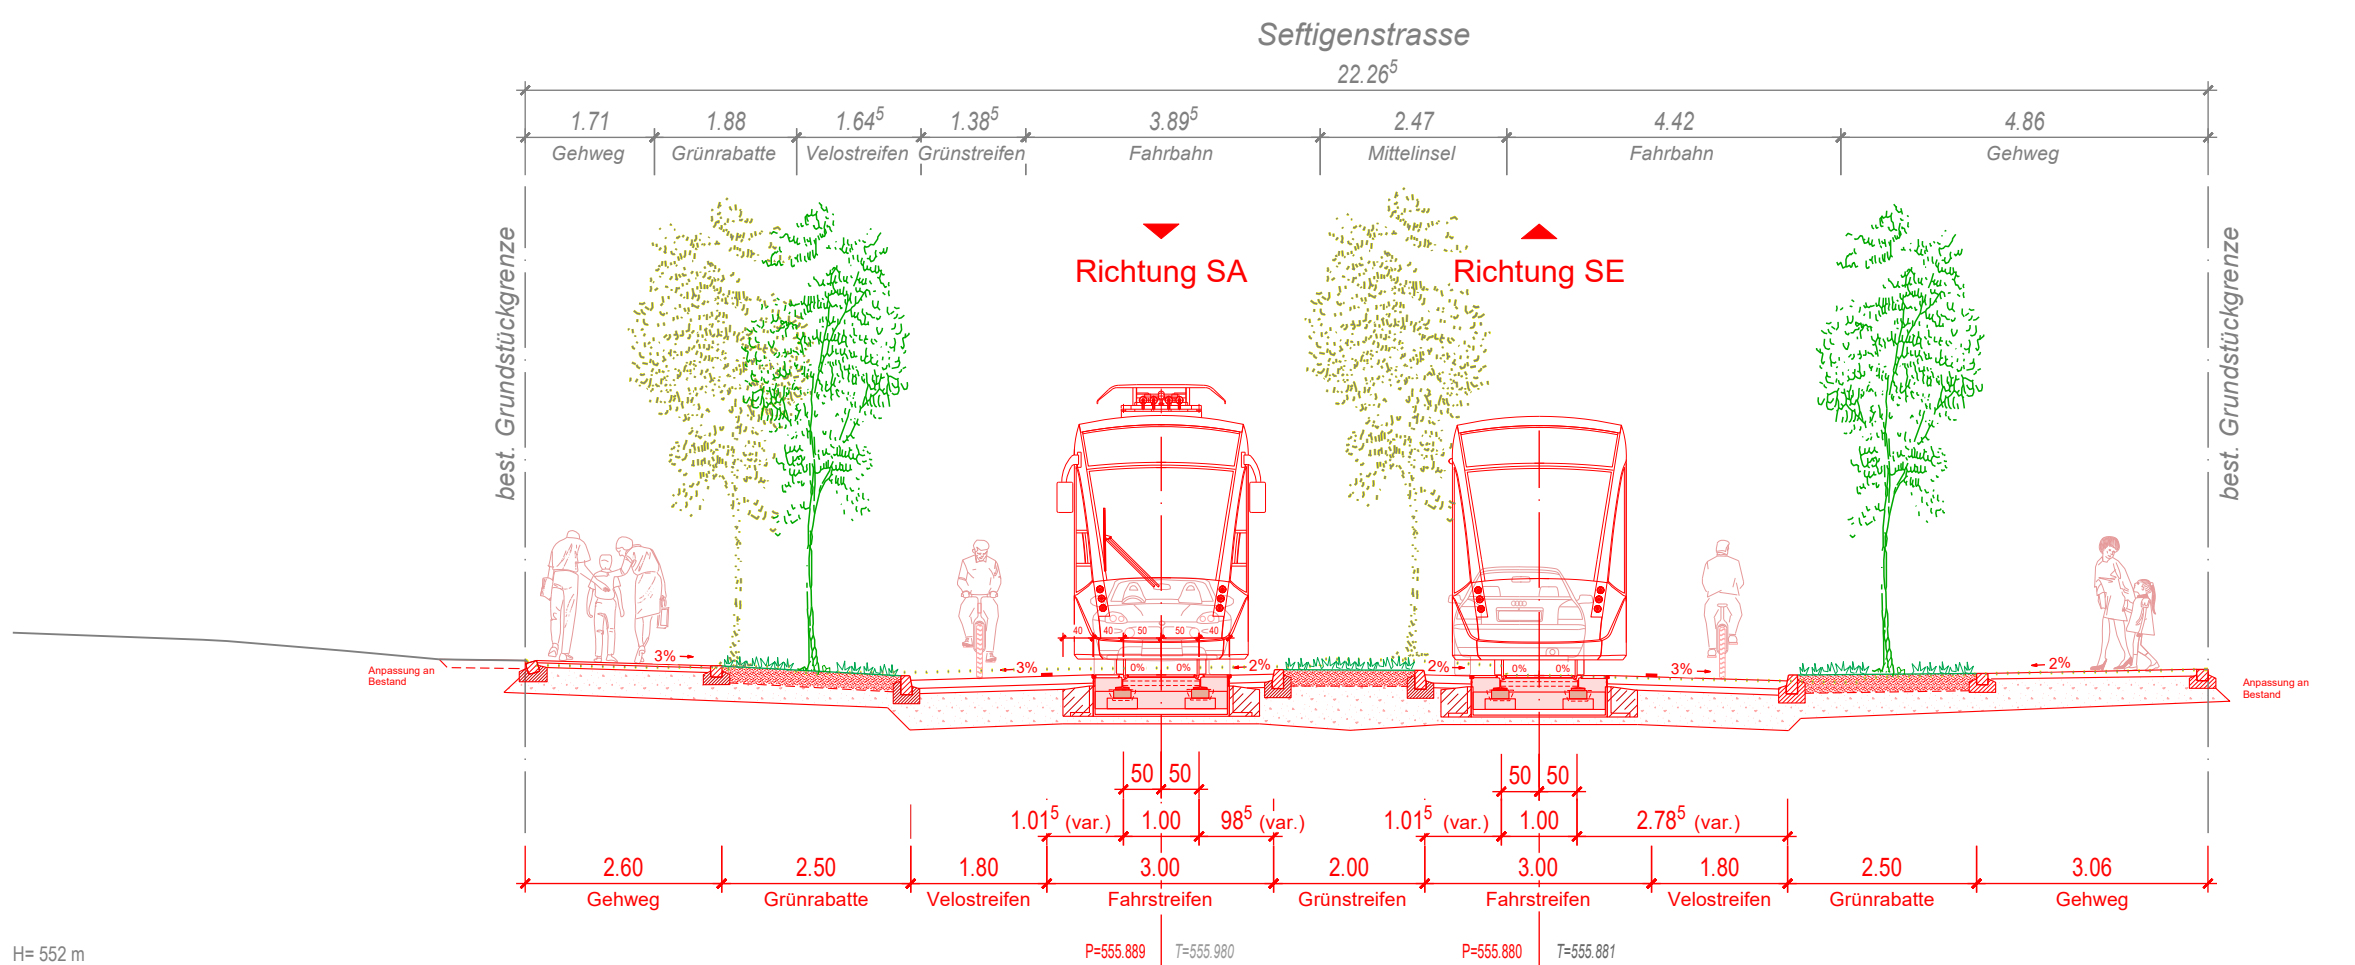

Querprofil E-E 1:100

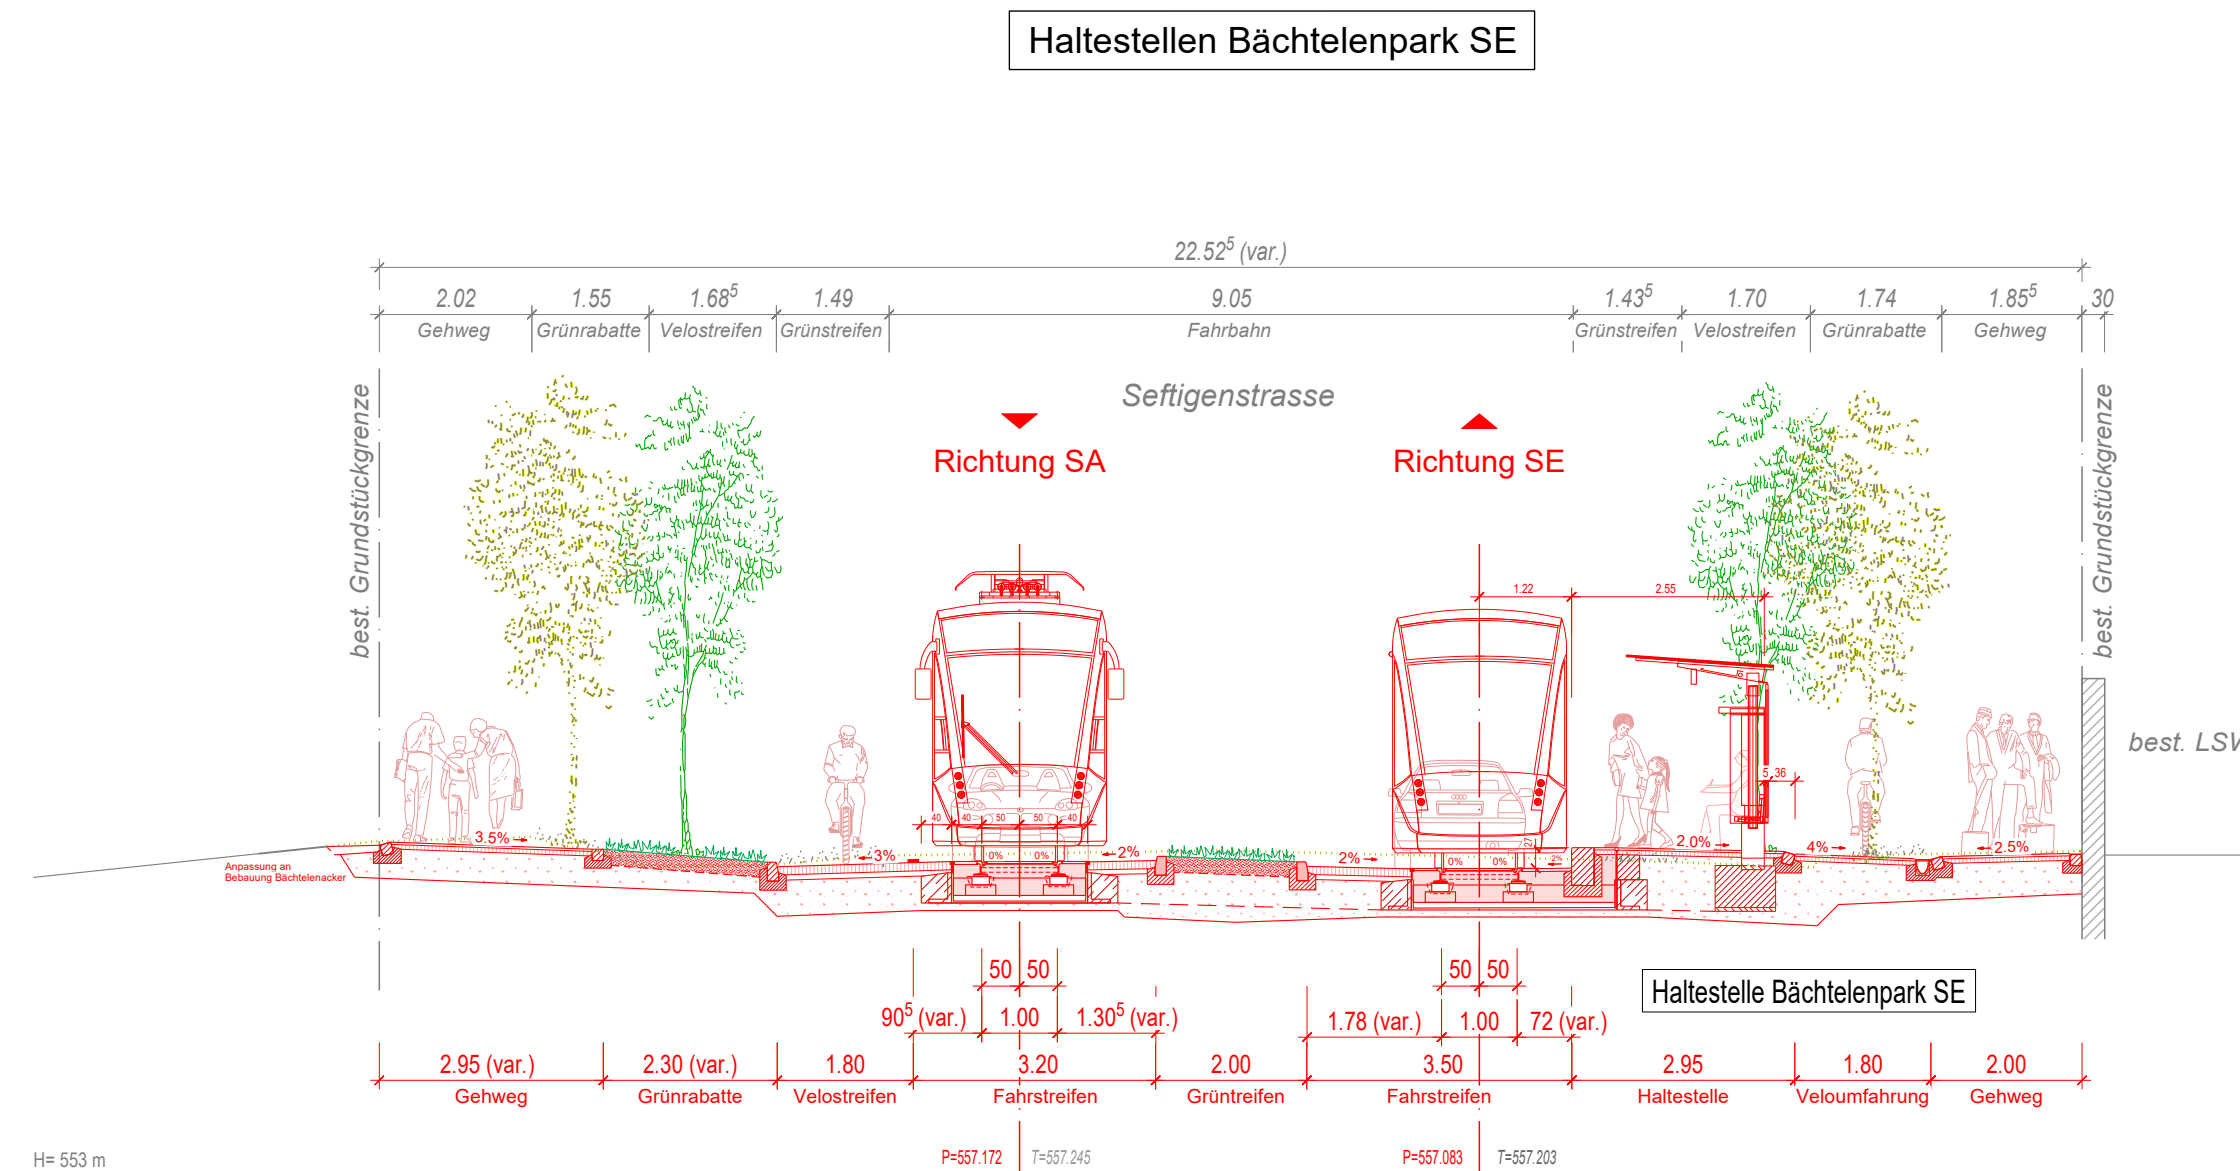

Querprofil F-F 1:100

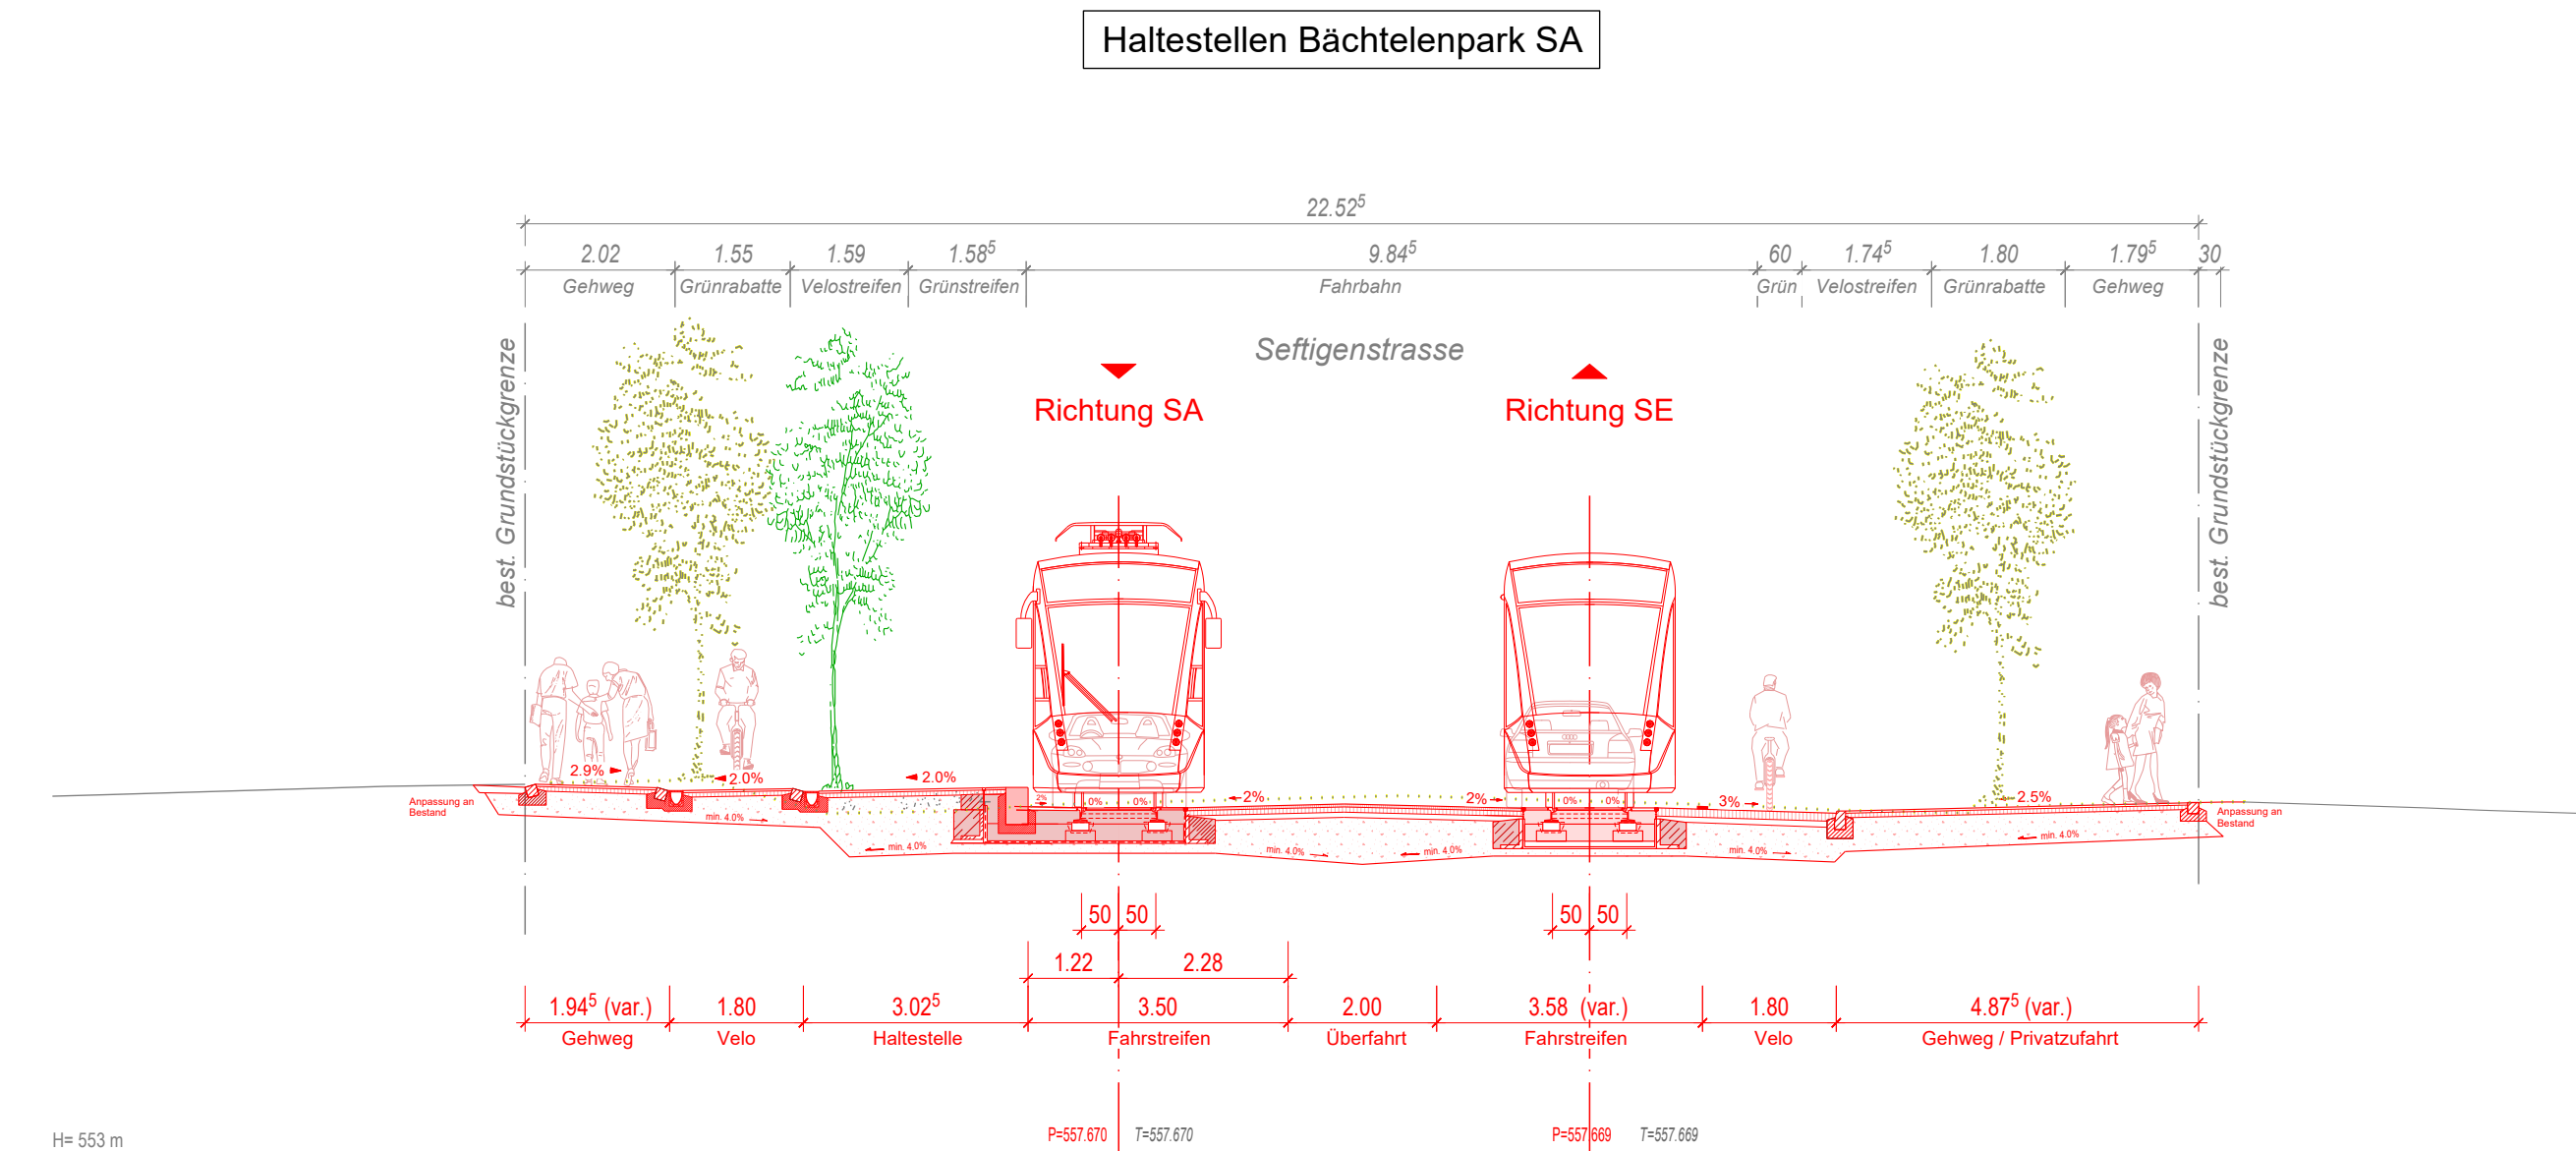

Auflageprojekt

Querprofile D-D, E-E, F-F Strasse / Gleis

Abschnitt 002: Kreisel Grünau - Kreisel Lindenweg
(Bereich Kreisel Grünau bis Mattenweg)

Plan Nr:	Masstab	Format (cm)
SEFT1-132-33-002-001	1:100	126/30

Rev.	Bemerkungen	Datum	Bearbeitet	Kontrolliert
		11.03.2022	RKJS	GRa

Datei-Name: 3.10.02_SEFT1-132-33-002-001_Querprofile Strasse_Gleis_D-D_E-E_F-F_220311

Projektverfassende: **smt**, **RAPP**, **gruner**

Projektleitung: **tbfpartner** (Planer und Ingenieure)

Plan genehmigt:

Bern, 11. März 2022

Die Bauherrschaft: *René Schmid*

Der Projektverfasser: *M. Dal Negro*

René Schmid | BERNMOBIL | Eigerplatz 3 | 3000 Bern 14

Maurizio Dal Negro | IG'RGIS | Staufferstrasse 4 | 3006 Bern