



Auflageprojekt
Typische Querprofile
Fahrleitungsanlage

Plan Nr:	Masstab	Format (cm)
SEFT1-164-33-010-004	1:100	30/84


Rev.	Bemerkungen	Datum	Bearbeitet	Kontrolliert
		11.03.2022	MN	LU

Datei-Name: 3.13.04_SEFT1-164-33-010-004_Typische Querprofile_220311


Projektverfassende
ENOTRAC
ENOTRAC AG
Seefeldstrasse 8
3600 Thun
+41 (0)33 346 66 11
www.enotrac.com

Projektleitung
tbf partner
Planer und Ingenieure


Plan genehmigt:	
Bern, 11. März 2022	Bern, 11. März 2022
Die Bauherrschaft	Der Projektverfasser
René Schmied BERNMOBIL Eigerplatz 3 3000 Bern 14	Urs Luder ENOTRAC AG Seefeldstrasse 8 3600 Thun

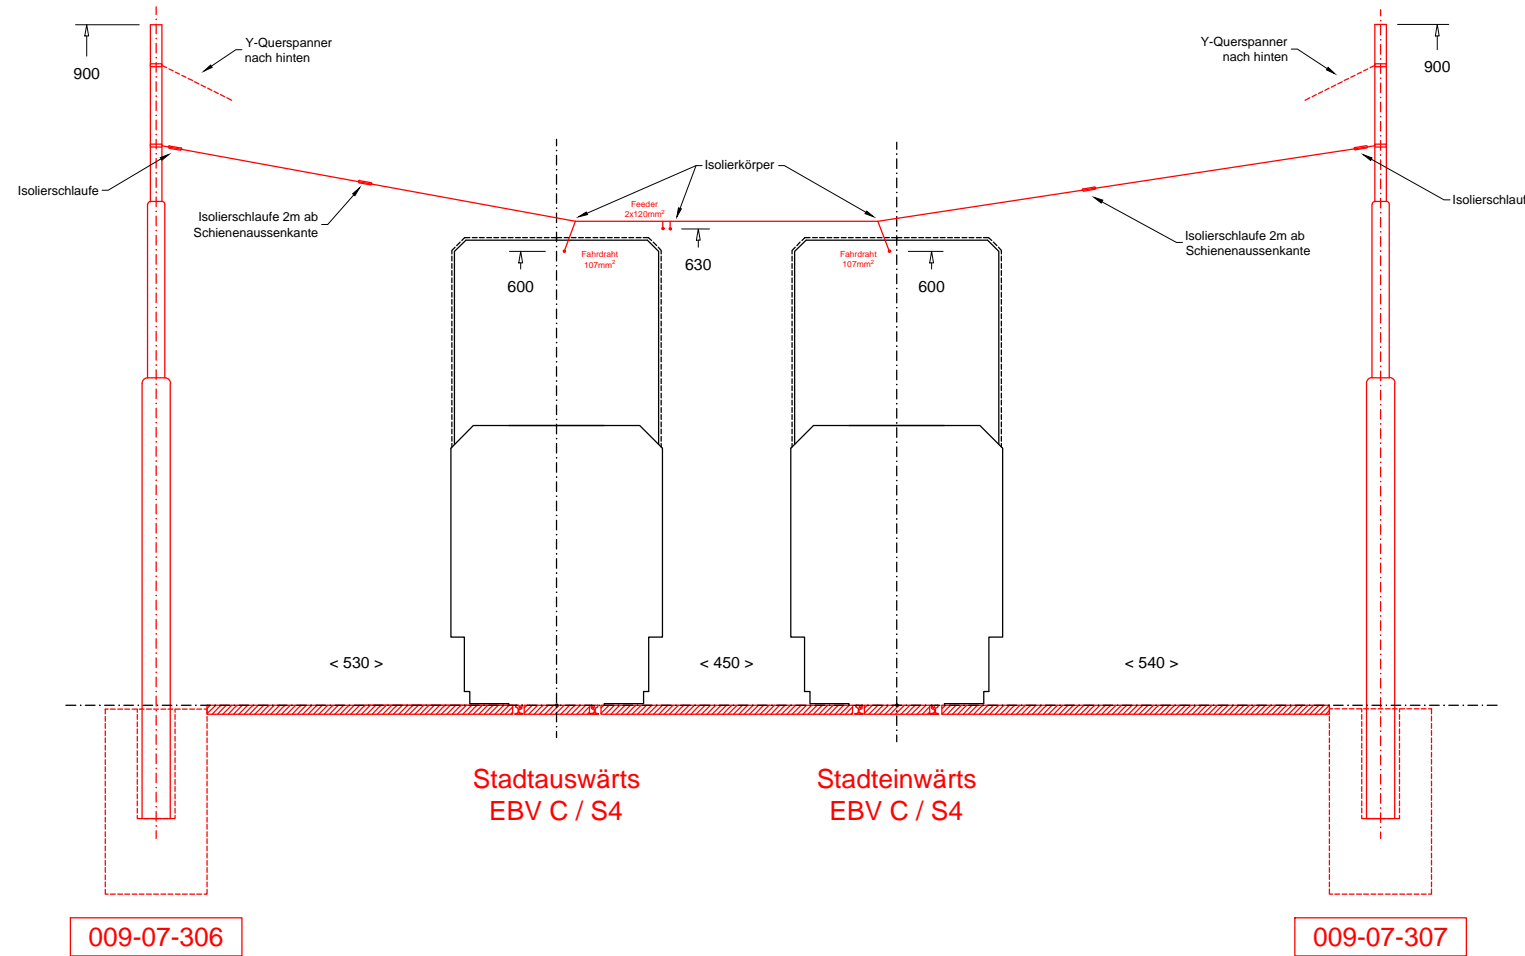

Querprofil Typ A
Einfachfahrleitung nachgespannt
Blickrichtung Stadteinwärts

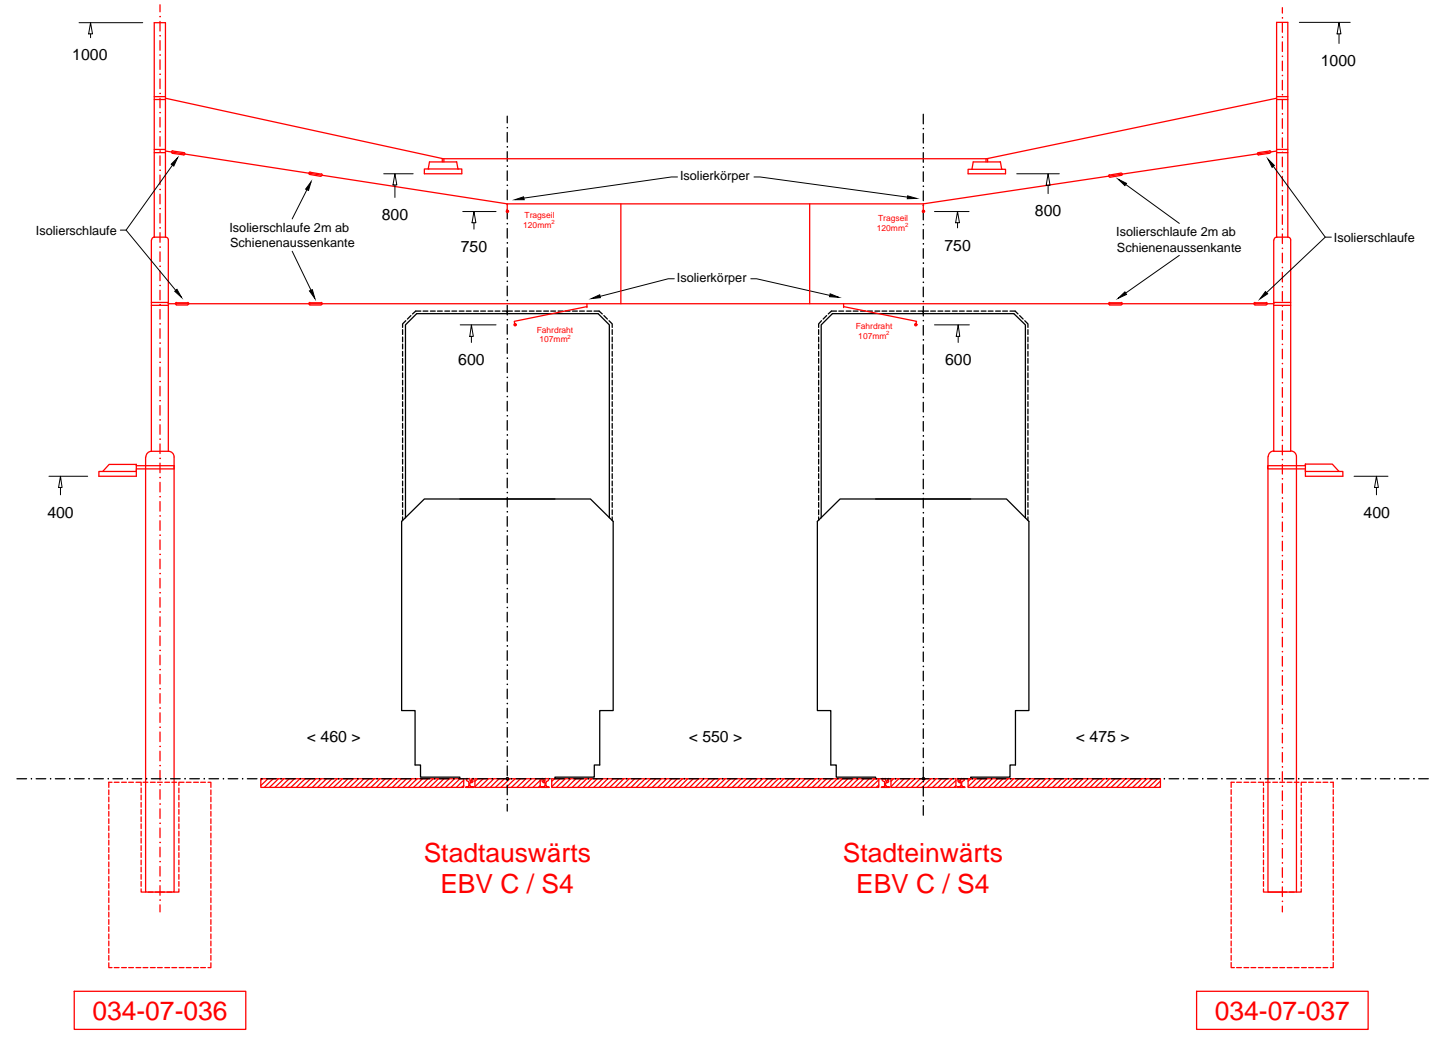

Querprofil Typ B
Kettenfahrleitung halb-nachgespannt
Blickrichtung Stadteinwärts

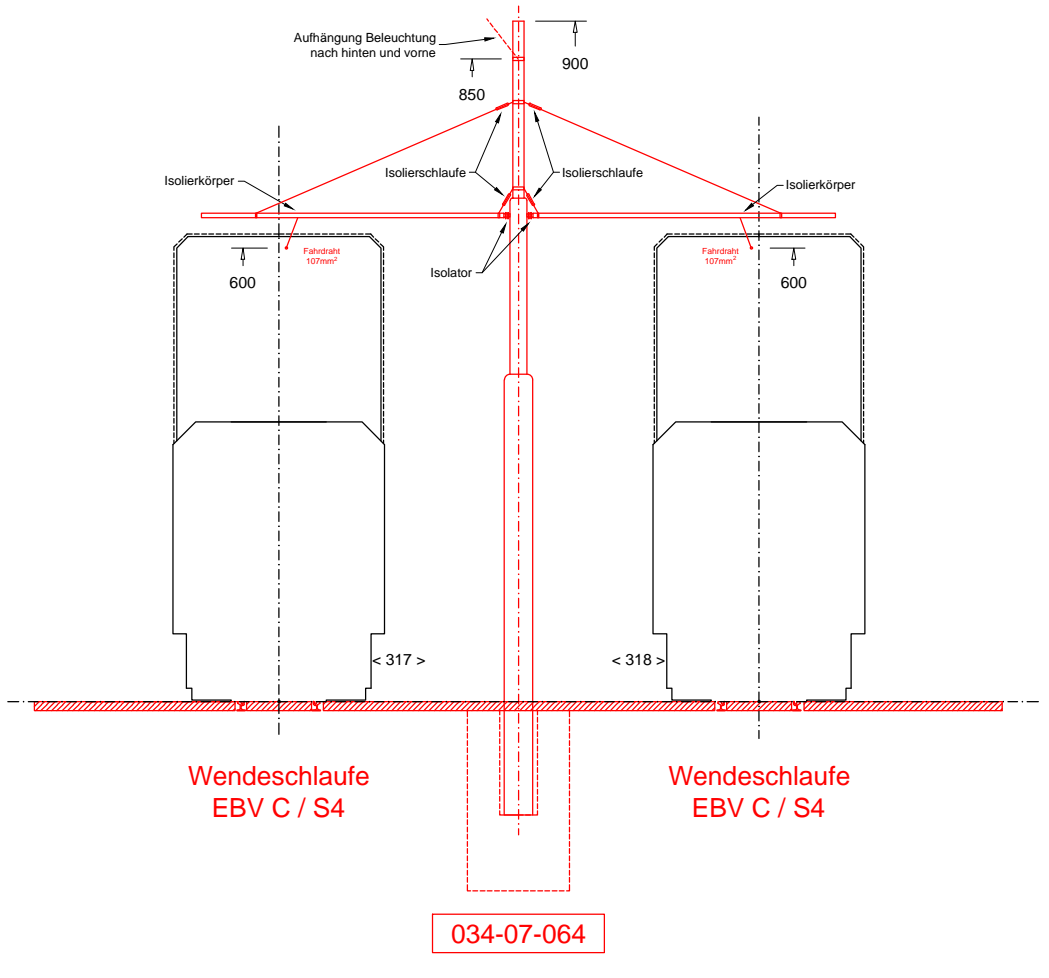

Querprofil Typ C
Einfachfahrleitung nicht nachgespannt
Blickrichtung Stadteinwärts