


Situationsplan M: 1/200



Ansicht A M: 1/200

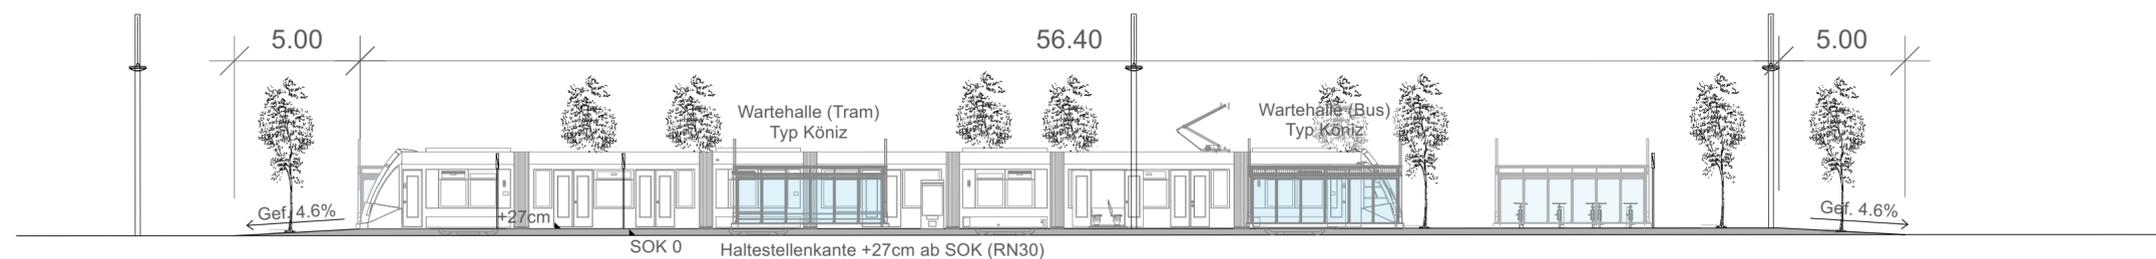

Tram Kleinwabern



Auflageprojekt

Haltestelle Kleinwabern Tram Situation, Ansicht

Plan Nr.	Massstab	Format [cm]
SEFT1-158-33-003-002	1:200	840/30

Rev.	Bemerkungen	Datum	Bearbeitet	Kontrolliert
		11.03.2022	vwb	uat
A		24.08.2022	vwb	uat

Datei-Name: 3.12.08.A_SEFT1-158-33-003-002_Haltestelle Kleinwabern Bahnhof (T), Situation, Ansicht_220824

Projektverfassende: **sm1** RAPP  **gruner** 

Projektleitung: **tbfpartner** 
 Planer und Ingenieure

Plan genehmigt:

Bern, 24. August 2022	Bern, 24. August 2022
Die Bauherrschaft	Der Projektverfasser
	
René Schmie BERNMOBIL Eigerplatz 3 3000 Bern 14	Maurizio Dal Negro IG RGS Staufferstrasse 4 3006 Bern

 **TRAM KLEINWABERN**
 SEFTIGENSTRASSE.BE