Querprofile 1 - 5 Haltestelleneinfahrt M. 1:100 Wabern Stadteinwärts

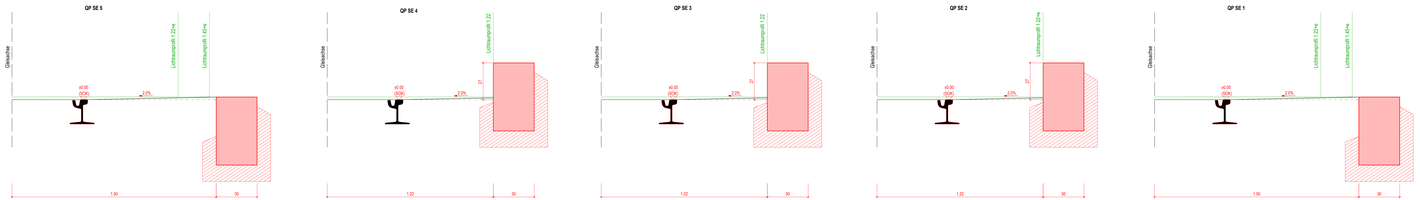

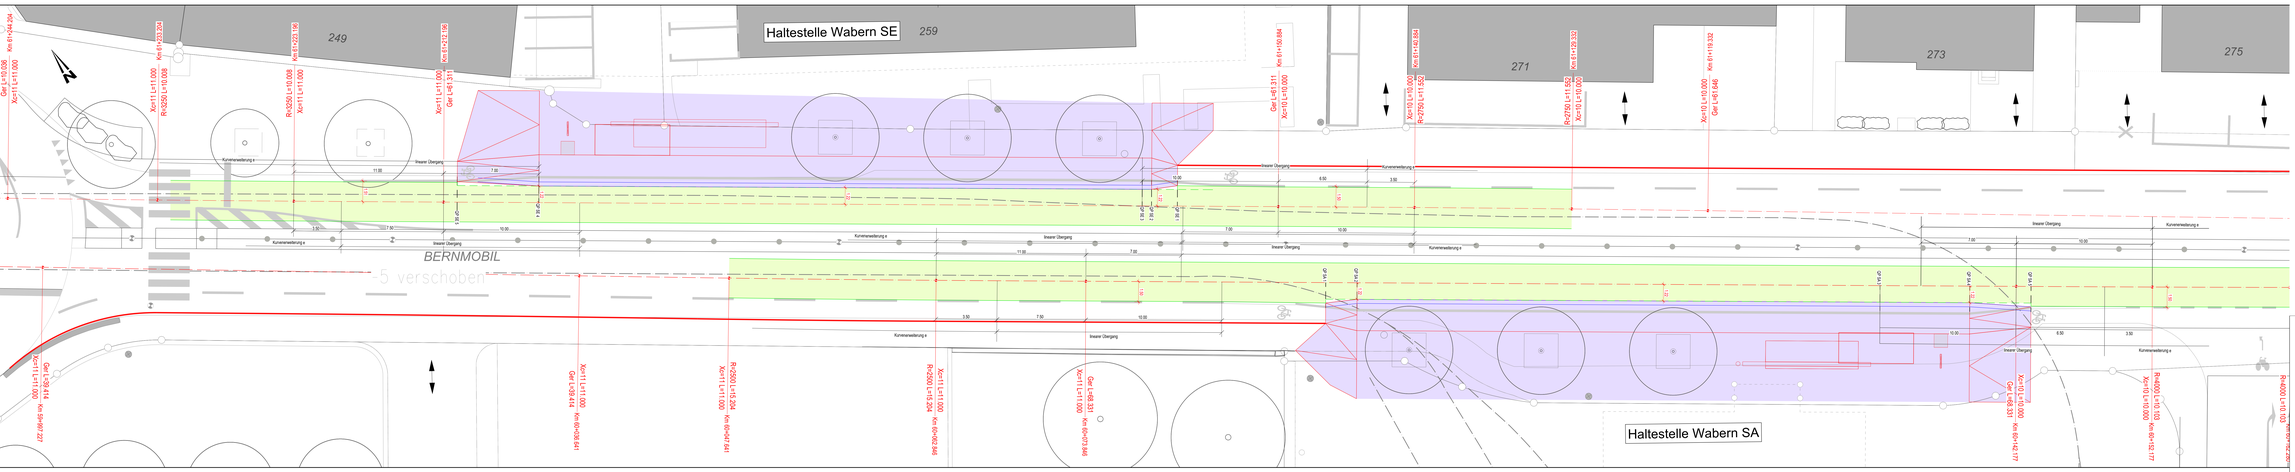

Querprofile 1 - 5 Haltestelleneinfahrt M. 1:100 Wabern Stadtauswärts

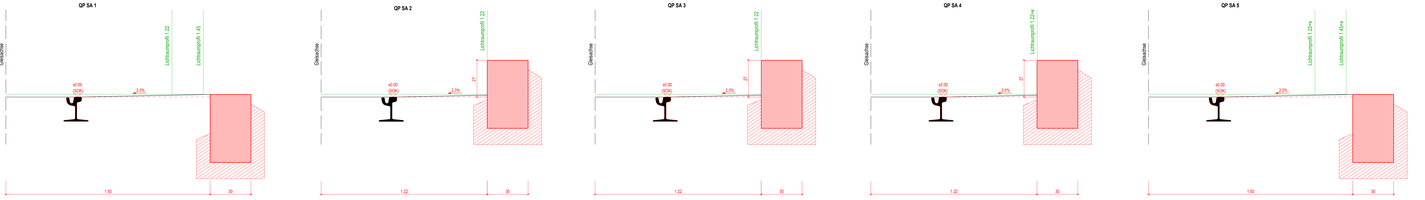

Kanton Bern
Canton de Berne

BERNMOBIL

Gemeinde Köniz

Projekte Seftigenstrasse

Beilage Nr. 3.09.05

Tram Kleinwabern

Auflageprojekt

Nachweis Lichtraumprofil Tram Situation M. 1:100 / Querprofile M. 1:10

Abschnitt 001: Kreisel Eichholz - Kreisel Grünau - Haltestelle Wabern stadtein-/auswärts

Plan Nr:	Massstab	Format (cm)
SEFT1-120-33-001-001	1:100/10	189/70

Rev.	Bemerkungen	Datum	Bearbeitet	Kontrolliert
		11.03.22	Whi	Gfta

Datei-Name: 3.09.05_SEFT1-120-33-001-001_Nachweis Lichtraumprofil Wabern-sa-se_220311

Projektverfassende	Projektleitung
smi RAPP gruner	tbp partner

Plan genehmigt:

Bern, 11. März 2022	Bern, 11. März 2022
Die Bauherrschaft	**Der Projektverfasser**
René Schmied (BERNMOBIL) Egerkingen 3	Maurizio Del Negro (ÖV-RGS) Stadtbrunnenstr. 1

TRAM KLEINWABERN
SEFTIGENSTRASSE BE

E:\BERNMOBIL\SEFTIGENSTRASSE\Wabern_Bern\Plan_001\1_SEFT1-120-33-001-001_V3.dwg