Legende
Situation

	bestehend	projektiert
Strassenrand		
Gleisgeometrie		
Gebäude		
Fahrbahn		
Gehweg		
Baum		
Hindernisfreie Fläche		
Markierung mit Smart-Info		

Legende
Werkleitungen

	bestehend	Rückbau / aufheben	projektiert	Drittprojekt nicht Bestandteil SEFT
Schmutzwasser	KS	Ablegn. Stillgelg.	KS	
Mischabwasser	KS	Ablegn. Stillgelg.	KS	
Regenabwasser	Rohre KS KS	Ablegn. Stillgelg.	Rohre KS KS	
Elektro		Ablegn. Stillgelg.		
Gas	Schieber	Ablegn. Stillgelg.	Schieber	
Telefon		Ablegn. Stillgelg.		
Television		Ablegn. Stillgelg.		
Wasser	Hydrant Schieber	Ablegn. Stillgelg.	Hydrant Schieber	
LSA	KS	Ablegn. Stillgelg.	KS	
Gleichrichter				
Fernwärme		Ablegn. Stillgelg.		

Die bestehenden Werkleitungen sind von den Katasterplänen des Eigentümers übernommen worden. Die genaue Lage ist durch Sondagen zu ermitteln oder von Eigentümer abstecken zu lassen. Es dürfen keine Masse herausgemessen, und zum Anzeichnen oder Abstecken von Leitungen verwendet werden. Die Lage der Leitungen sind nur orientierend. Die Verwertwortung der Sondagen, sowie das Abstecken der Leitungen gehen zu Lasten des Baugruben-Unternehmers.

Grundlage Koordinaten nach Landesvermessung LV95

Planungsgemeinschaft / Bauherren

Kanton Bern
Canton de Berne

BERNMOBIL

Beilage Nr. 5.06.01

Auflageprojekt

Strassen-Nr.	221	Revision:	
Strassenortg.	Bern - Belp - Seftigen	Projekt-Nr.	220.20019
Gemeinde	Bern - Köniz	Plan-Nr.	SEFT2-4-33-001-401
Projekt vom	11.03.2022	Format	60/100

Situation Werkleitungen 1:200

Sanierung Zentrum Wabern

Abschnitt 001: Aarbühlstrasse - Gossetstrasse

Projektverfassende

IG RGS
Kilchenmann
Staufferstrasse 4
3006 Bern

Tel. +41 31 357 59 59

SANIERUNG ZENTRUM WABERN

Plan genehmigt:

Bern, 11. März 2022	Bern, 11. März 2022
Die Bauherrschaft	**Der Projektverfasser**
René Schmied | BERNMOBIL | Eigerplatz 3 | 3000 Bern 14	Maurizio Del Negro | IG RGS | Staufferstrasse 4 | 3006 Bern
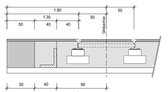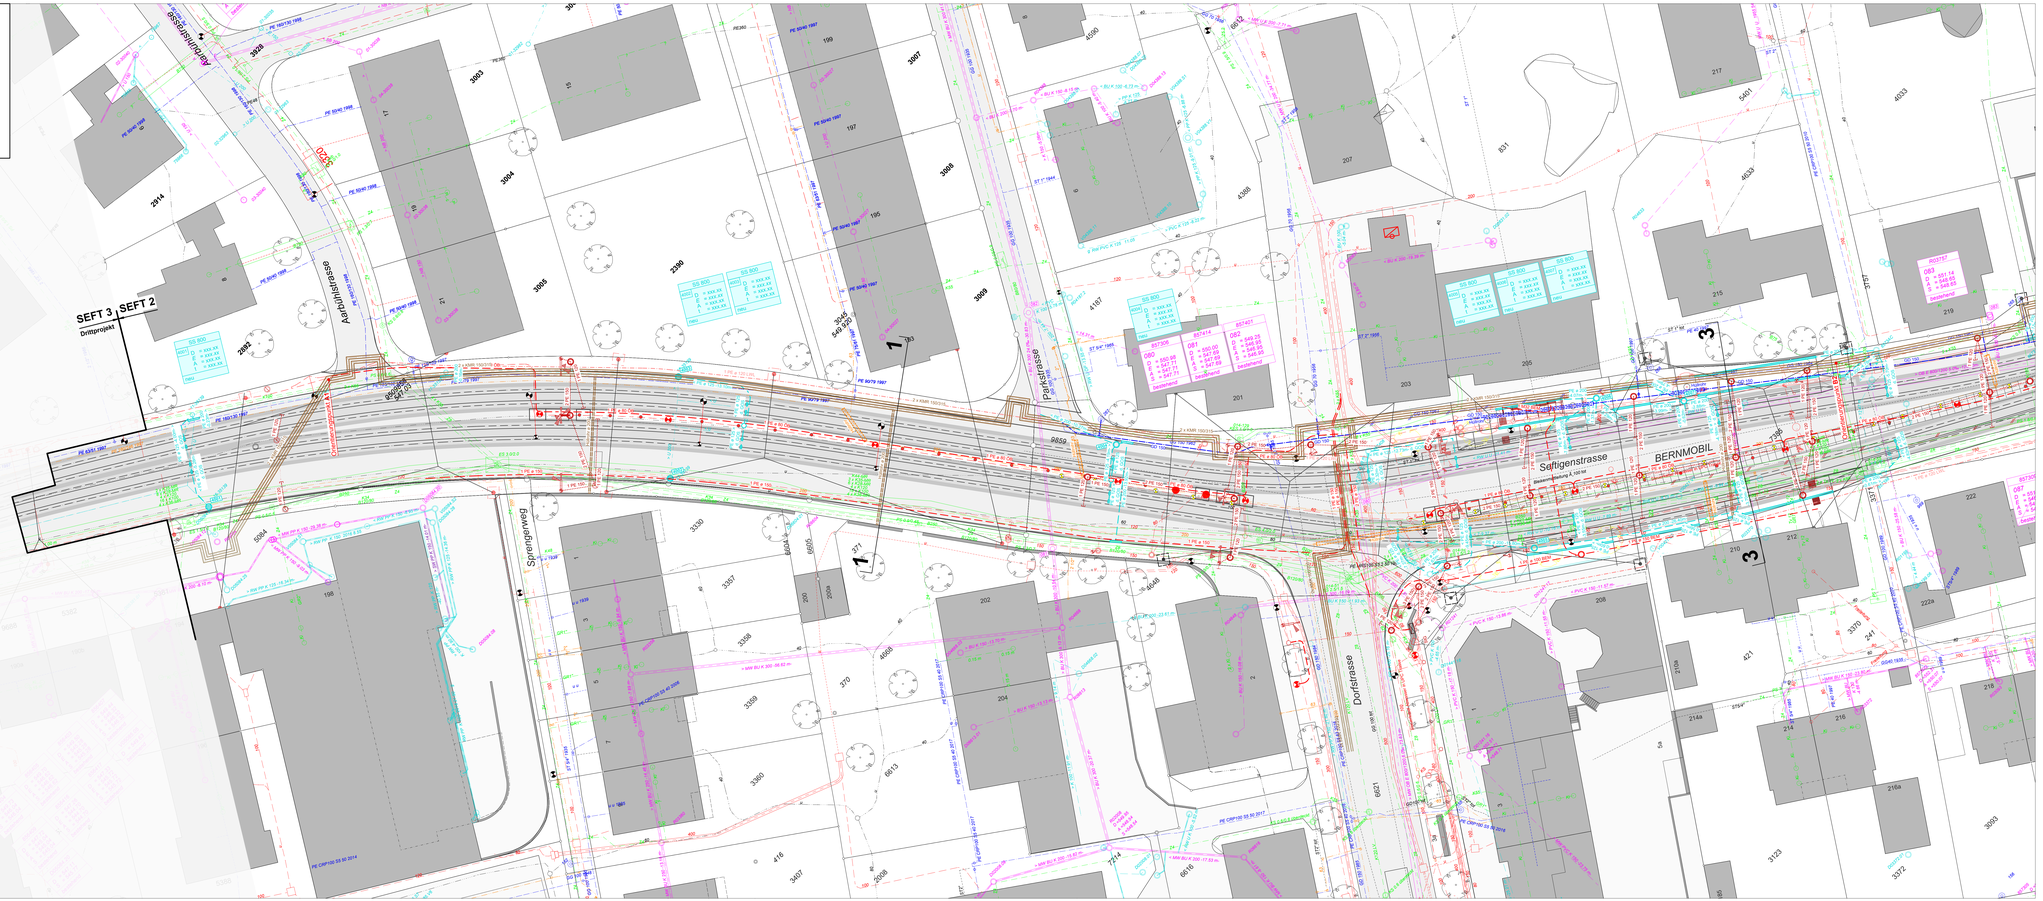
Detail Tramtrog