LEGENDE

- SRG — Steuergerät mit Zugang
- Handsteuerkasten
- Signalgruppe
- Kabelschacht rund
- Rohranlage
- Randstein-Unterquerung
- "Sauschwänzli" (Tramschienen-Querung)
- Detektorschleife sichtbar
- Detektorschleife unsichtbar
- Video-Detektionsfeld (optisch)
- Fussgänger-Anmeldearmatur
- PIR-Sensor
- Video-Kamera
- ÖV-Funkmeldepunkt (MP)
- Signalträger Normalmast
- Öffentliche Beleuchtung, Kandelaber
- Mast mit Ausleger / Kandelaber mit Ausleger
- Signalträger Winkelmast / Signalbrücke
- Trial-Spiegel
- MIV-Signalgeber (ø 300 mm)
- MIV-Signalgeber (ø 200 mm)
- Velo-Signalgeber (ø 100 mm)
- Fussgänger-Signalgeber (ø 200 mm)
- Warnblinker (ø 200 mm)
- Fünfpunkt-Signalgeber (ø 200 mm)
- Quittungs-Signalgeber (ø 200 mm)
- Akkustik Orientierungssignal / Freigabesignal / kombiniert
- Prismawechsler (PW)
- Wechselsignal (WS)
- Verkehrsinformationsdisplay (VID)

Farbdefinition : Bestand · Projekt · Abbruch · Optional

Planungsgemeinschaft / Bauherren

Kanton Bern / Canton de Berne — BERNMOBIL

Beilage Nr. 5.04.01

Auflageprojekt

Strassen-Nr.	321	Revision	
Strassenname	Bern-Bümpliz-Seftigen	Projekt-Nr.	220.00016
Gemeinde	Bern-Köniz	Plan-Nr.	321T2-21-33-001-201
Projekt vom	11.05.2022	Format	A0/ATS

Lichtsignalanlage

Sanierung Zentrum Wabern

Abschnitt 001: Aarbühlstrasse - Gossetstrasse

LSA 3098-002 Dorfstrasse, Haltestelle Gurtenbahn, FG-Übergang Sprengerweg

Situation 1:200 / 1:100

Projektverfasser:
IR RKeP AG
Bern / Köniz
Schwarzenburgstrasse 4

3033 Bern

Tel. +41 31 307 39 39

IR RKeP AG
Bern / Köniz
Bern Kirchenfeldstrasse 70C
Köniz Seftigenstrasse 264

031 330 20 20
info@rkep.ch

Plan genehmigt:
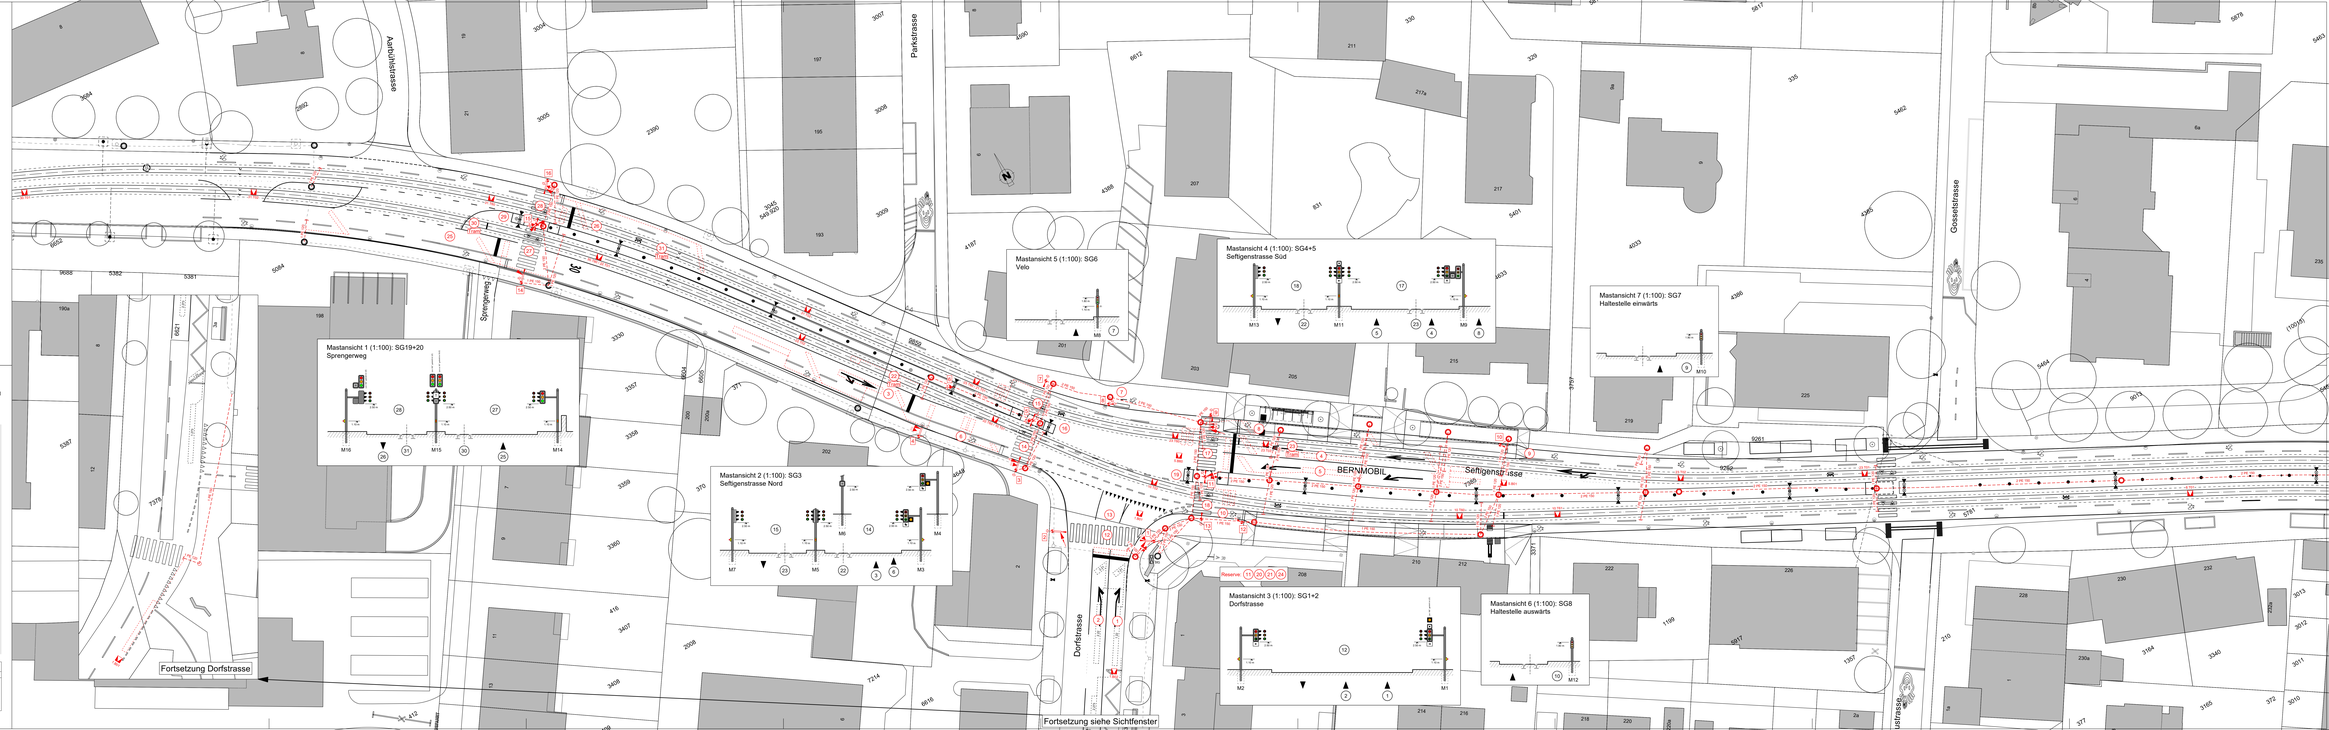
Bern, 11. März 2022	Bern, 11. März 2022
Die Bauherrschaft	**Der Projektverfasser**
Rene Schmied / BERNMOBIL / Eigendorf 12, 3000 Bern 14	Maximilian Del Negro / IR RKeP / Kirchenfeldstrasse 70, 3005 Bern