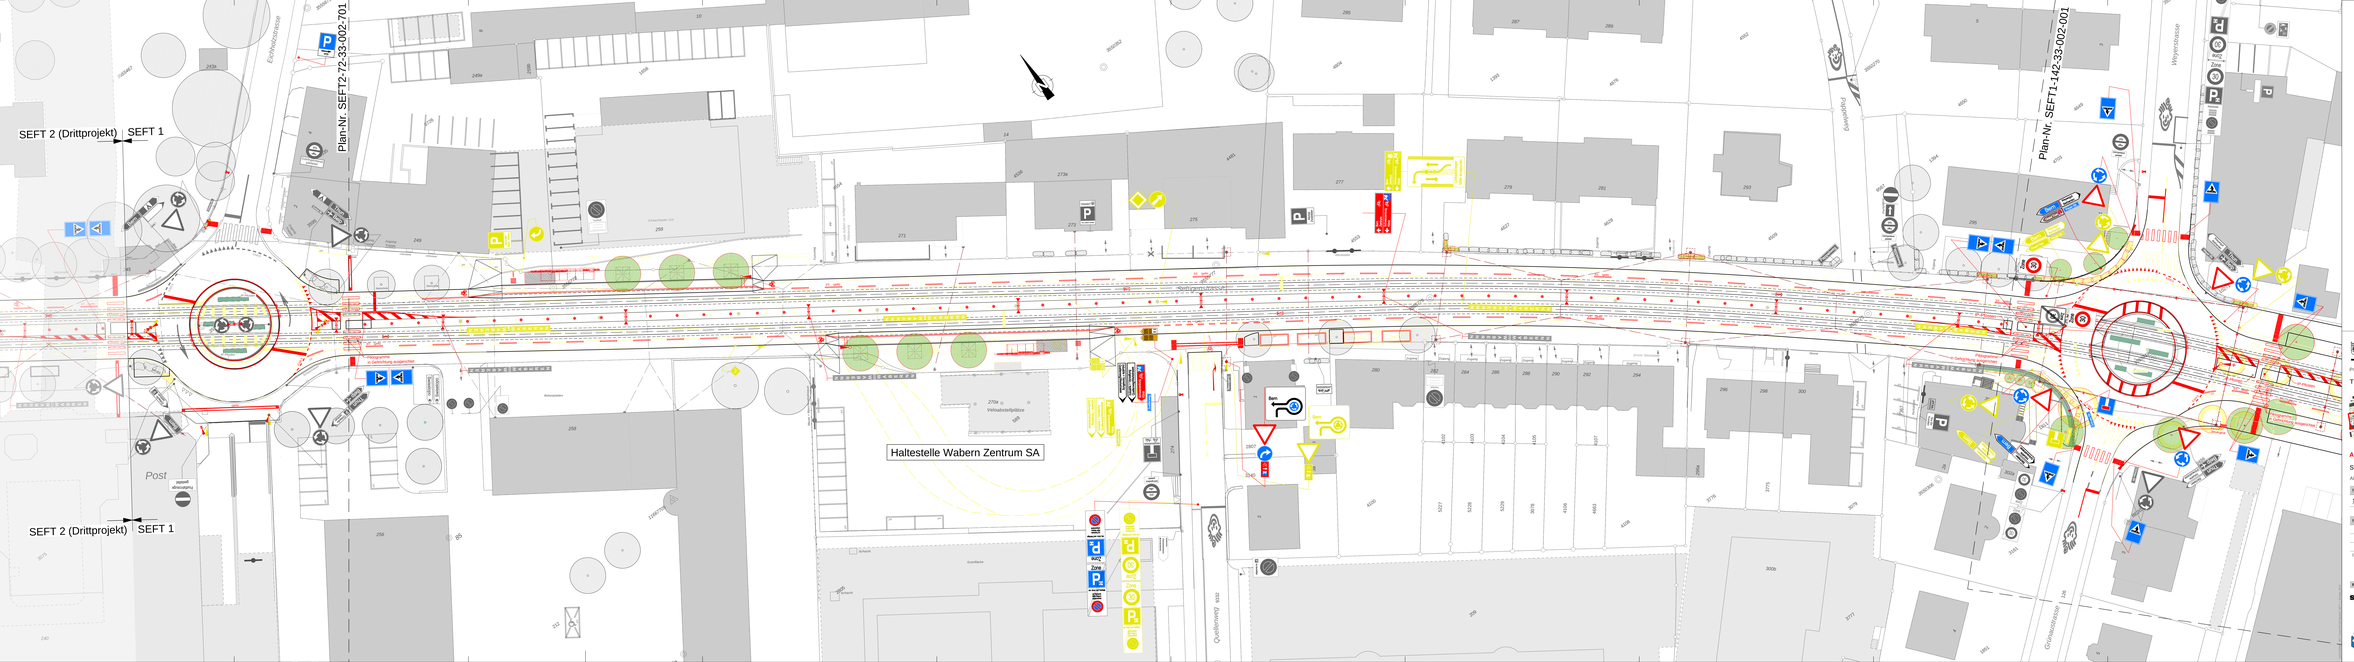

Legende

Legende	bestehend	abbrach	projektiert
Gebäuche / Schienen			
Strassenrand			
Bruchkante Belag			
Ansatzstellen / Fahrbahnhälfte			
Kunstbauten			
Gebäude / Dach			
allg. Abbrüche			
Baustellen			
Baumschutzbäume			
Fahrbahnmarkierungen / Markierungen (Plan Nr. 622)			
Beleuchtung an Fahrbahnrand			
Kunstbauten / Mast allgemein			
Beleuchtung / Leuchtkopf			
Fristbelegungszeiten			
Poller			
Fundament für Signal Z / Z (Mast 2-D)			
Signal für Fahrzeuge und Fussgänger			
Signal für Tram / Bus			
Signalisation / Verkehrs-Signal			
LSA Steuergerät			
Hindernisfreie Fläche			
Warnfreie Haltestelle			
Aufmerksamkeitsfeld / Taktil-visuelle Markierung			
Markierung Weiss			
Markierung Gelb			
Markierung Blau			
Signalisation			

Kanton Bern / Canton de Berne

BERNMOBIL

Gemeinde Köniz

Projektor Seftgenstrasse

Beilage Nr. 3.11.01

Tram Kleinwabern

Auflageprojekt

Situation Markierung und Signalisation (M+S)

Abschnitt 001: Kreisel Eichholz - Kreisel Grünau

Plan Nr.	Massstab	Format (cm)
SEFT1-141-33-001-001	1:200	59.4/231

Rev.	Bemerkungen	Datum	Bearbeitet	Kontrolliert
		11.03.2022	stil	fz

Date-Name: 3-11-01_SEFT1-141-33-001-001_St. Markierung u. Signalisation_220311

Projektverfasserin	Projektleitung
smi RAPP grunerplus	BBP partner

Plan genehmigt:

Bern, 11. März 2022	Bern, 11. März 2022
Die Bauherrschaft	**Der Projektverfasser/Bestell**
Rene Schmid / BERNMOBIL / Kapitän 2 / 3006 Bern / ok	Maurice Del Negro / BBP AG / Schwarzenburgstr. 2 / 3007 Bern

TRAM KLEINWABERN
WABERNSTRASSE