


# Querprofil L-L 1:50

Bahnhof  
Zufahrtsstrasse

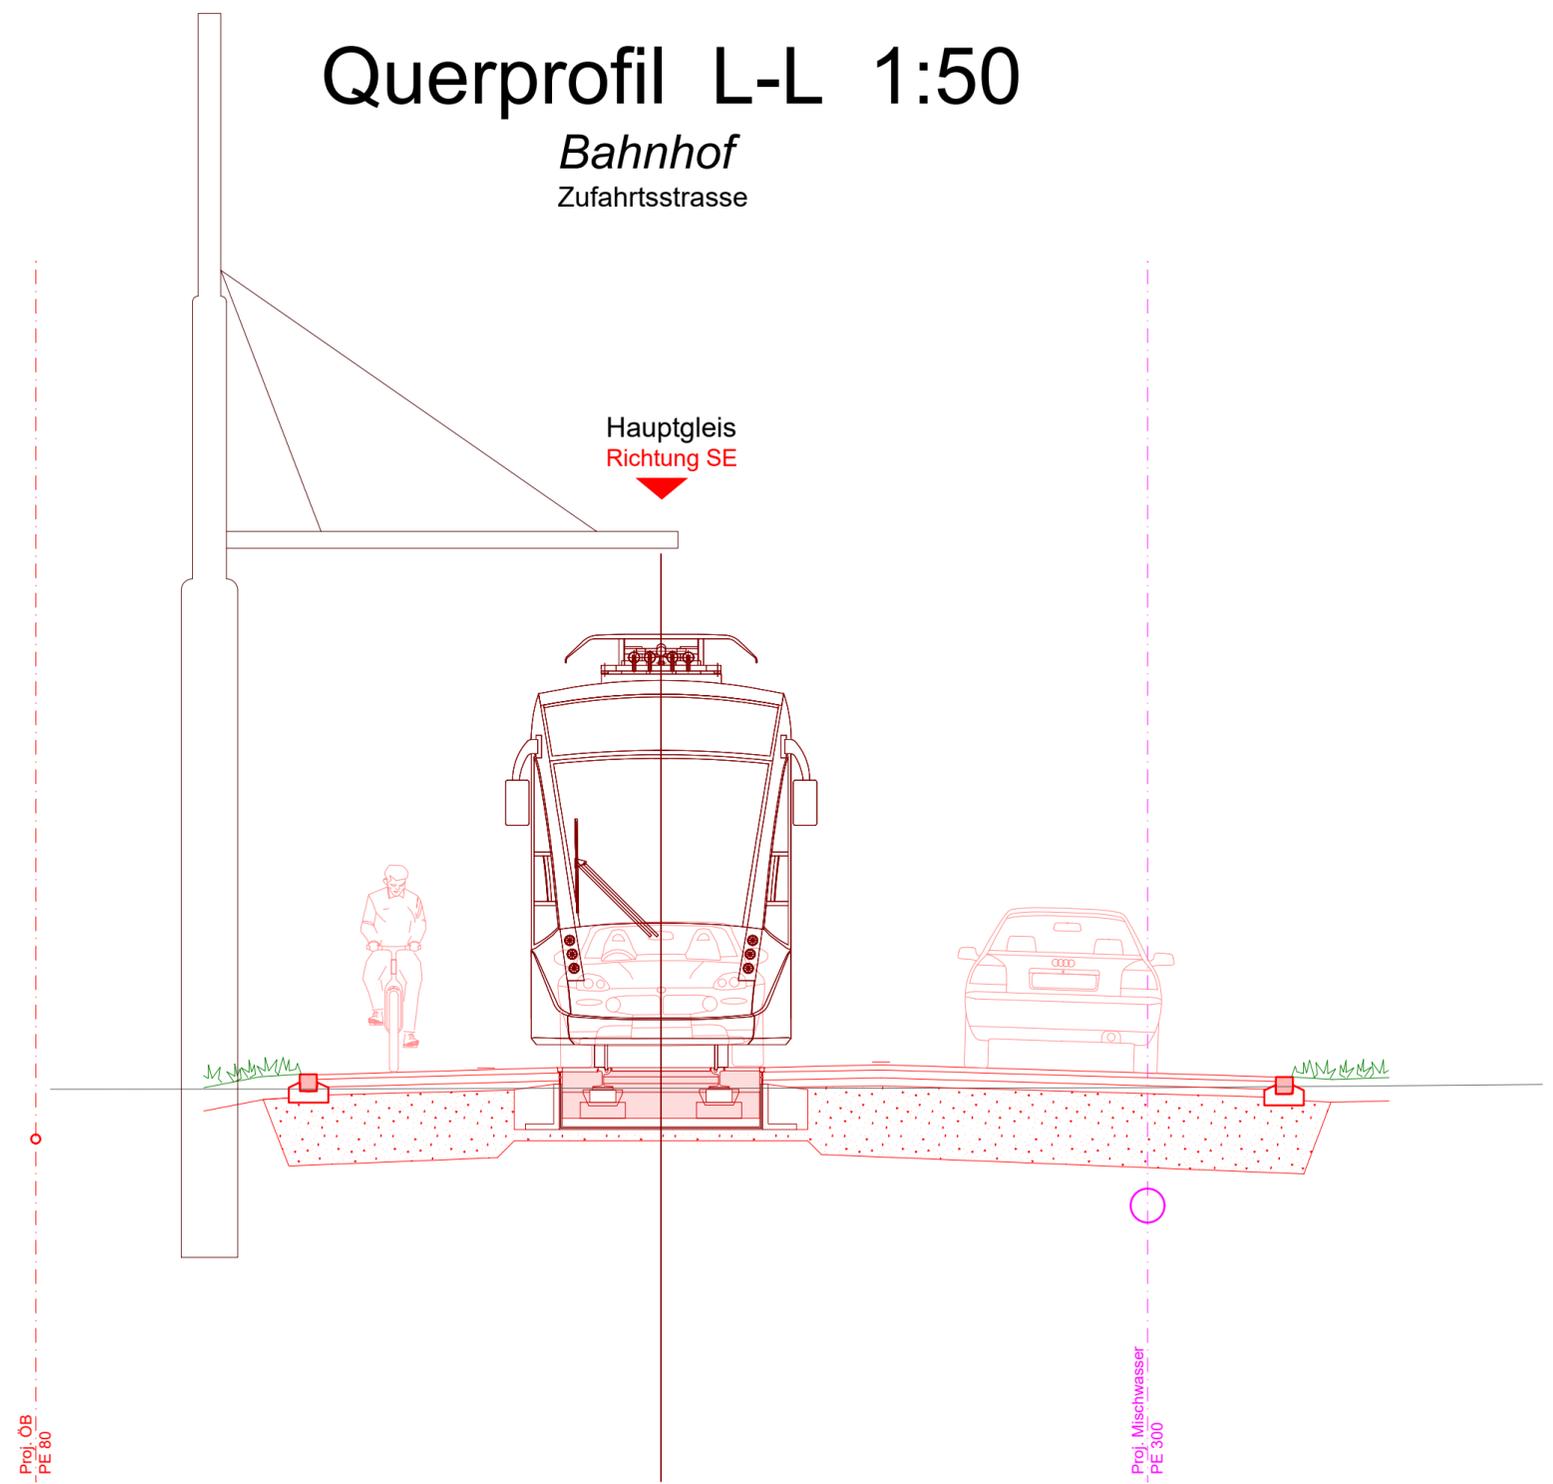

## Tram Kleinwabern



### Auflageprojekt

#### Querprofil Werkleitungen L-L

Abschnitt 003: Kleinwabern, Bereich Bahnhof

Plan Nr:	Masstab	Format [cm]
<b>SEFT1-140.3-33-003-002</b>	<b>1:50</b>	<b>30/63</b>

Rev.	Bemerkungen	Datum	Bearbeitet	Kontrolliert
		11.03.2022	HN	BA / LU

Datei-Name: 3.10.13\_SEFT1-140.3-33-003-002\_Querprofil Werkleitungen L-L

Projektverfassende	Projektleitung
--------------------	----------------



**Plan genehmigt:**

Bern, 11. März 2022	Bern, 11. März 2022
<b>Die Bauherrschaft</b>	<b>Der Projektverfasser</b>
	
René Schmie   BERNMOBIL   Eigerplatz 3   3000 Bern 14	Maurizio Dal Negro   IG RGS   Stauffenstrasse 4   3006 Bern

