


Situationsplan M: 1/200

Ansicht A M: 1/200

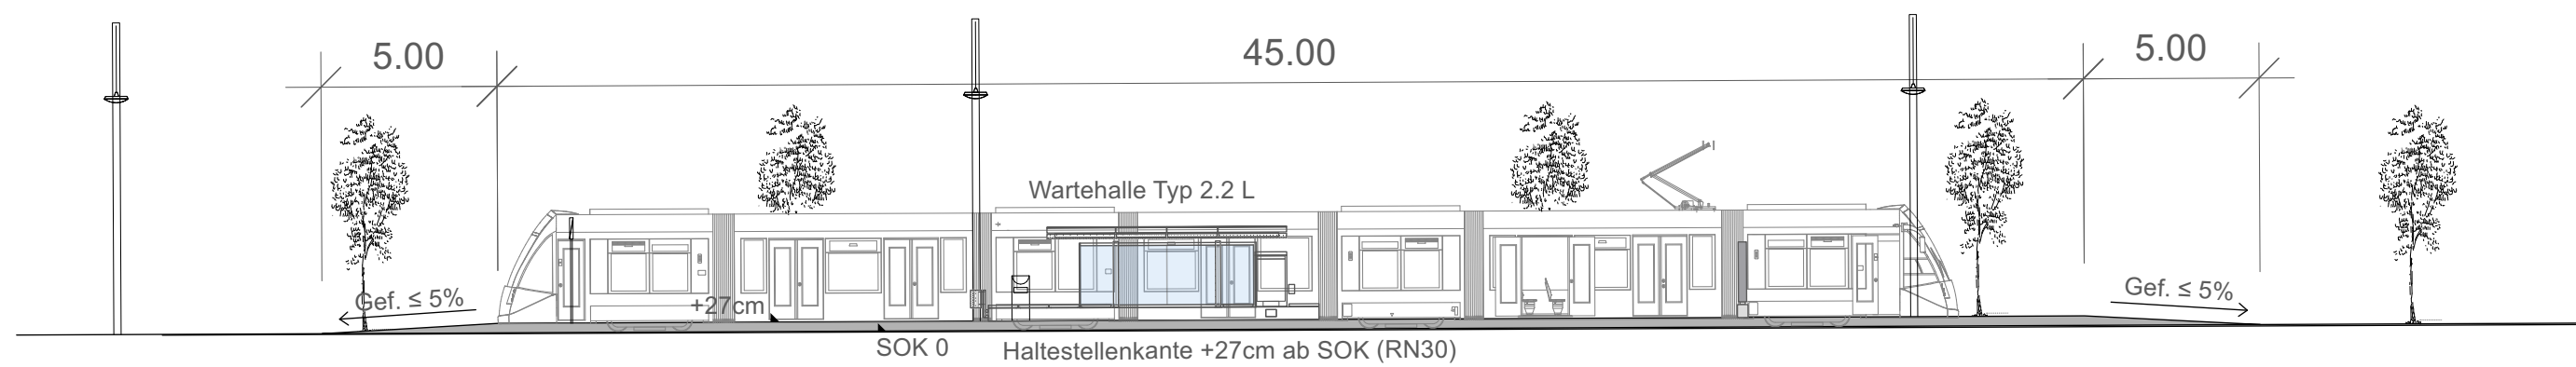

Tram Kleinwabern



Auflageprojekt

Haltestelle Bächtelenpark (stadtauswärts) Situation, Ansicht

Plan Nr:	Massstab	Format [cm]
SEFT1-154-33-002-001	1:200	840/30

Rev.	Bemerkungen	Datum	Bearbeitet	Kontrolliert
		11.03.2022	vwb	uat

Datei-Name: 3.12.04_SEFT1-154-33-002-001_Haltestelle Bächtelenpark (sa), Situation, Ansicht

Projektverfassende: **sm1** RAPP **gruner**

Projektleitung: **tbfpartner** Planer und Ingenieure

Plan genehmigt:	
Bern, 11. März 2022	Bern, 11. März 2022
Die Bauherrschaft	Der Projektverfasser
<i>René Schmie</i>	<i>M. Dal Negro</i>
René Schmie BERNMOBIL Eigerplatz 3 3000 Bern 14	Maurizio Dal Negro IG RGS Staufferstrasse 4 3006 Bern

