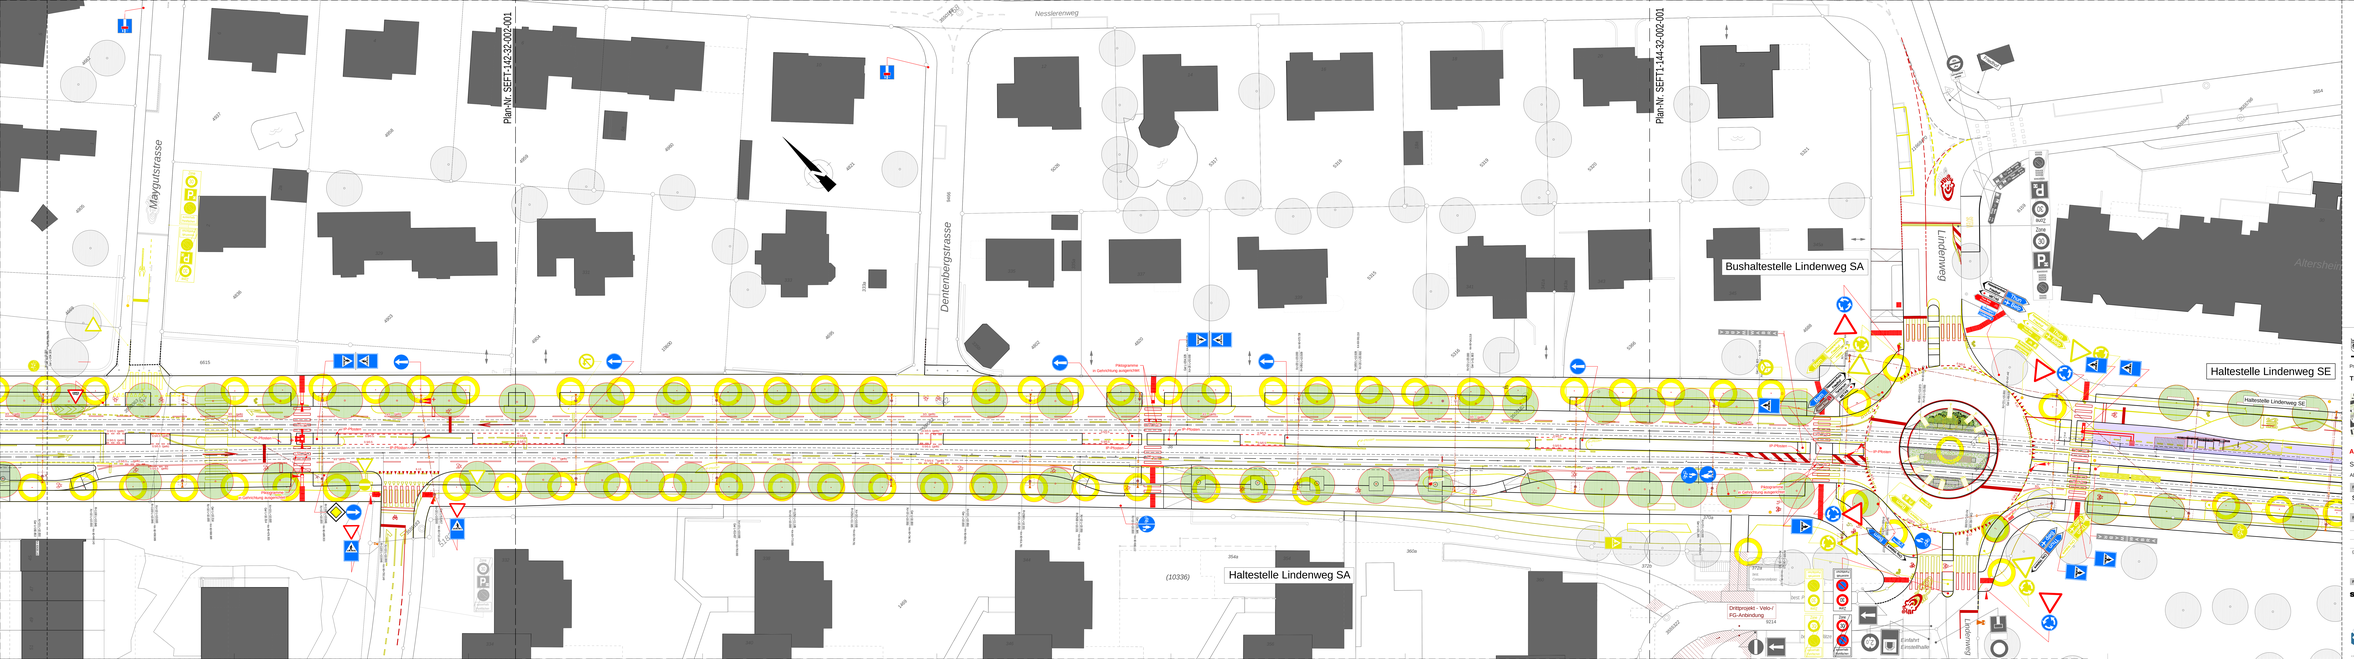
Nesslerenweg
Mayrutstrasse
Dentenbergstrasse
Lindenweg
Altersheim
Plan-Nr. SEFT1-143-32-002-001
Plan-Nr. SEFT1-144-32-002-001
Bushaltestelle Lindenweg SA
Haltestelle Lindenweg SE
Haltestelle Lindenweg SA
Haltestelle Lindenweg SE
Fotogrammetrie in Gehrechtung ausgerichtet
Fotogrammetrie in Fahrrichtung ausgerichtet
Dritterprojekt - Velo-/ FG-Anbindung
Einfahrt Einsatzhalle
(10336)
354a
360a
3654
3654a
3656
3658
