



Normalprofil 1-1 1:50

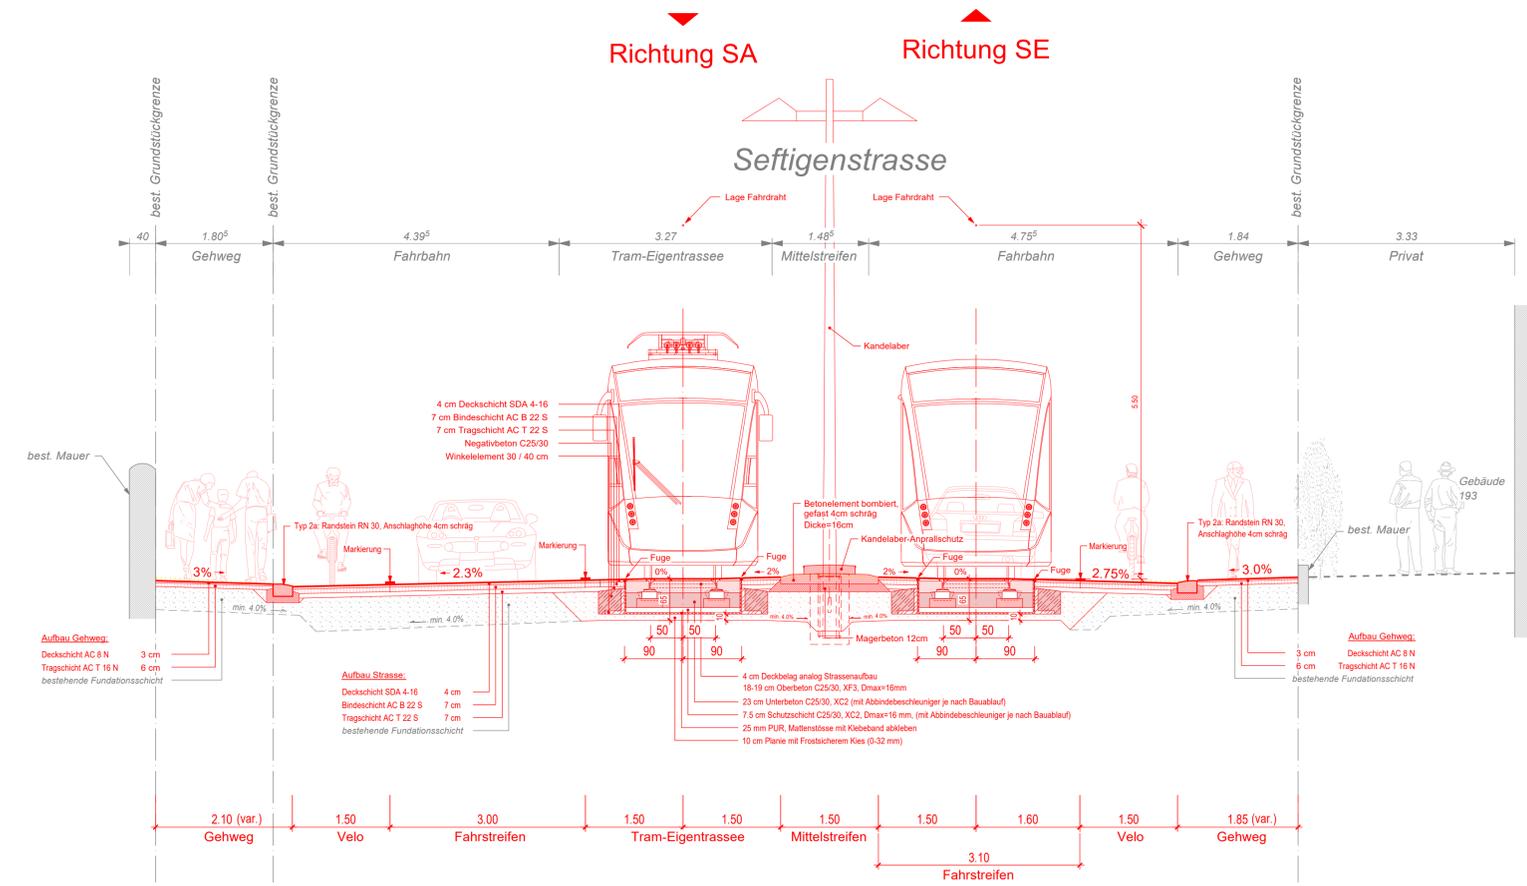

Normalprofil 3-3 1:50

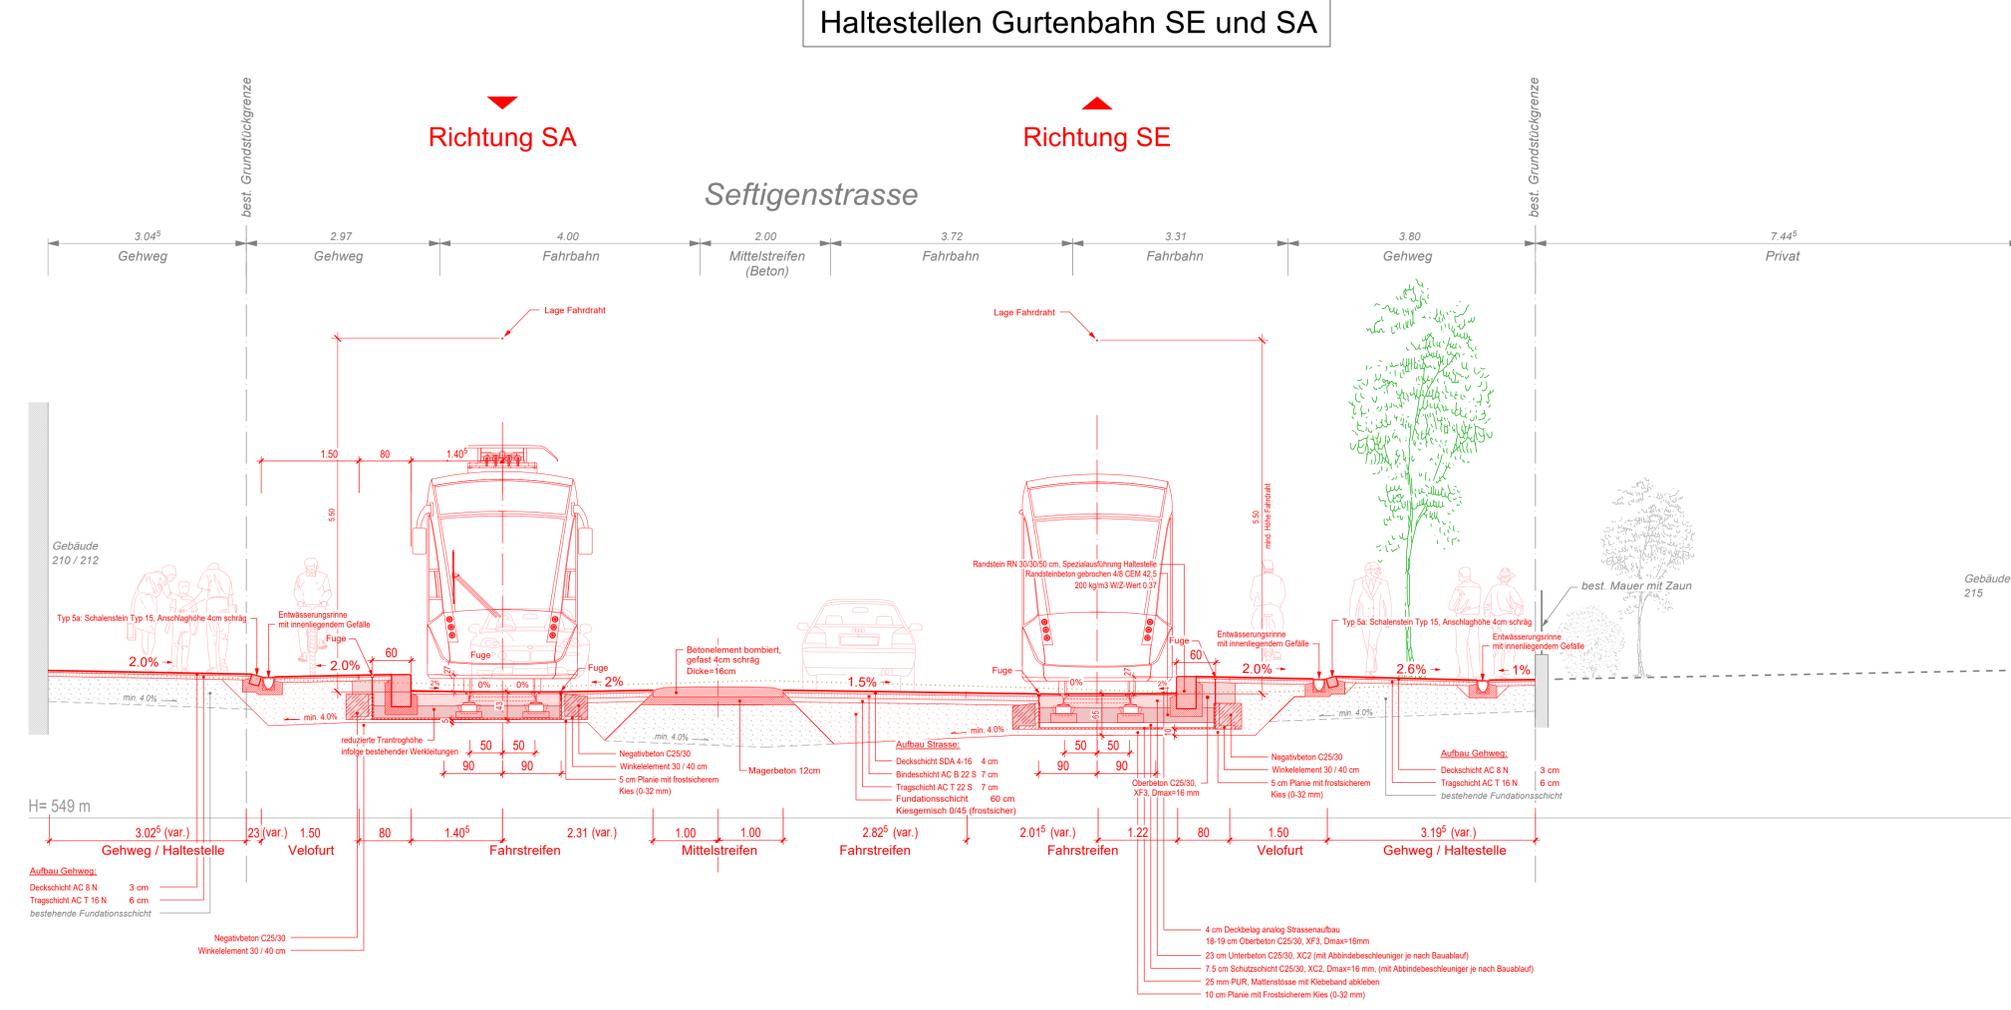

Auflageprojekt

Strassen-Nr.	221	Revidiert	-
Strassenzug	Bern-Belp-Seftigen	Projekt-Nr.	220.20019
Gemeinde	Bern - Köniz	Plan-Nr.	SEFT2-061-33-001-601
Projekt vom	11.03.2022	Format	40/147

Normalprofile 1:50

Sanierung Zentrum Wabern

Abschnitt 001: Aarbühlstrasse - Gossetstrasse
Normalprofile 1-1 und 3-3

Projektverfassende
IG RGS
 c/o smt ag
 Stauferrasse 4
 3006 Bern
 Tel. +41 31 357 59 59

Plan genehmigt:

Bern, 11. März 2022 Die Bauherrschaft <i>Rene Schmied</i> Rene Schmied BERNMOBIL Eigerplatz 3 3000 Bern 14	Bern, 11. März 2022 Der Projektverfasser <i>M. Dal Negro</i> Maurizio Dal Negro IG RGS Stauferrasse 4 3006 Bern
---	--

