


Situationsplan M: 1/200



Ansicht A M: 1/200

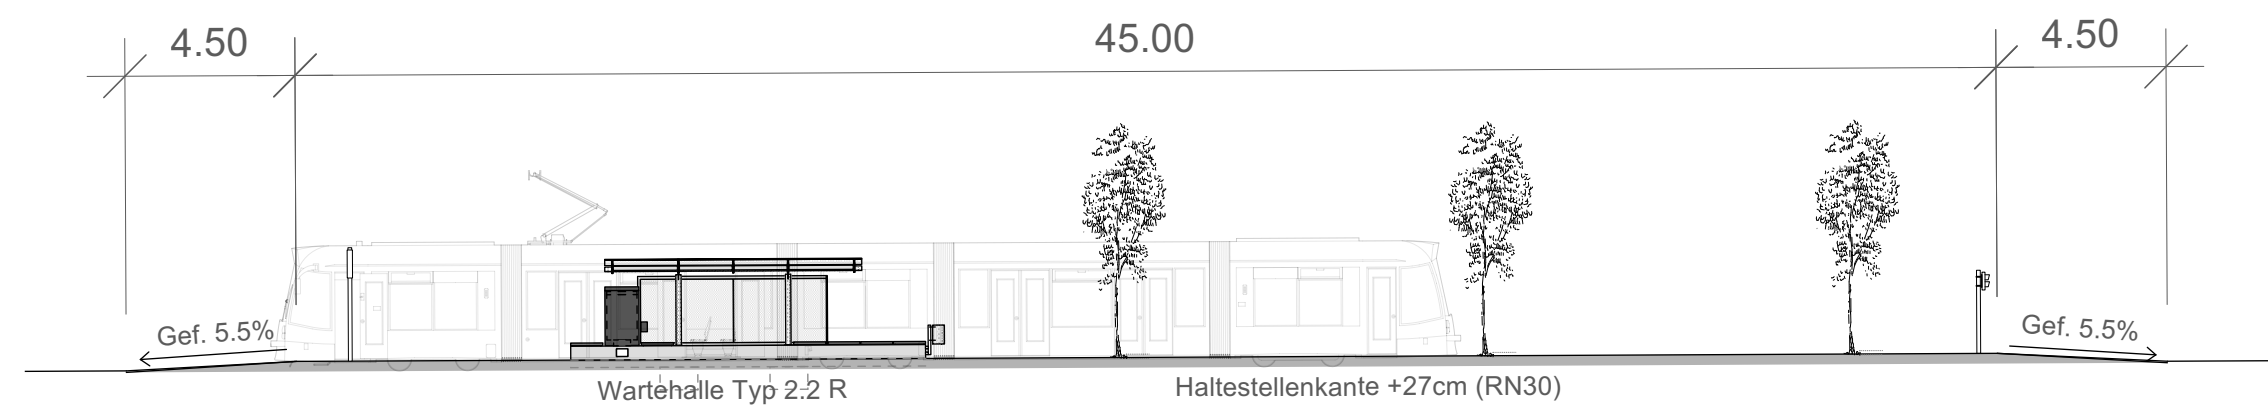

Tram Kleinwabern



Auflageprojekt

Haltestelle Wabern Zentrum (stadtauswärts) Situation, Ansicht

Plan Nr.	Massstab	Format [cm]
SEFT1-153-33-001-002	1:200	84/30

Rev.	Bemerkungen	Datum	Bearbeitet	Kontrolliert
		11.03.2022	vwb	uat

Datei-Name: 3.12.03_SEFT1-153-33-001-002_Haltestelle Wabern (sa), Situation, Ansicht

Projektverfassende	Projektleitung

Plan genehmigt:	
Bern, 11. März 2022	Bern, 11. März 2022
Die Bauherrschaft	Der Projektverfasser
 René Schmied BERNMOBIL Eigerplatz 3 3000 Bern 14	 Maurizio Dal Negro IG RGS Staufferstrasse 4 3006 Bern

