


Situationsplan M: 1/200



Ansicht A M: 1/200

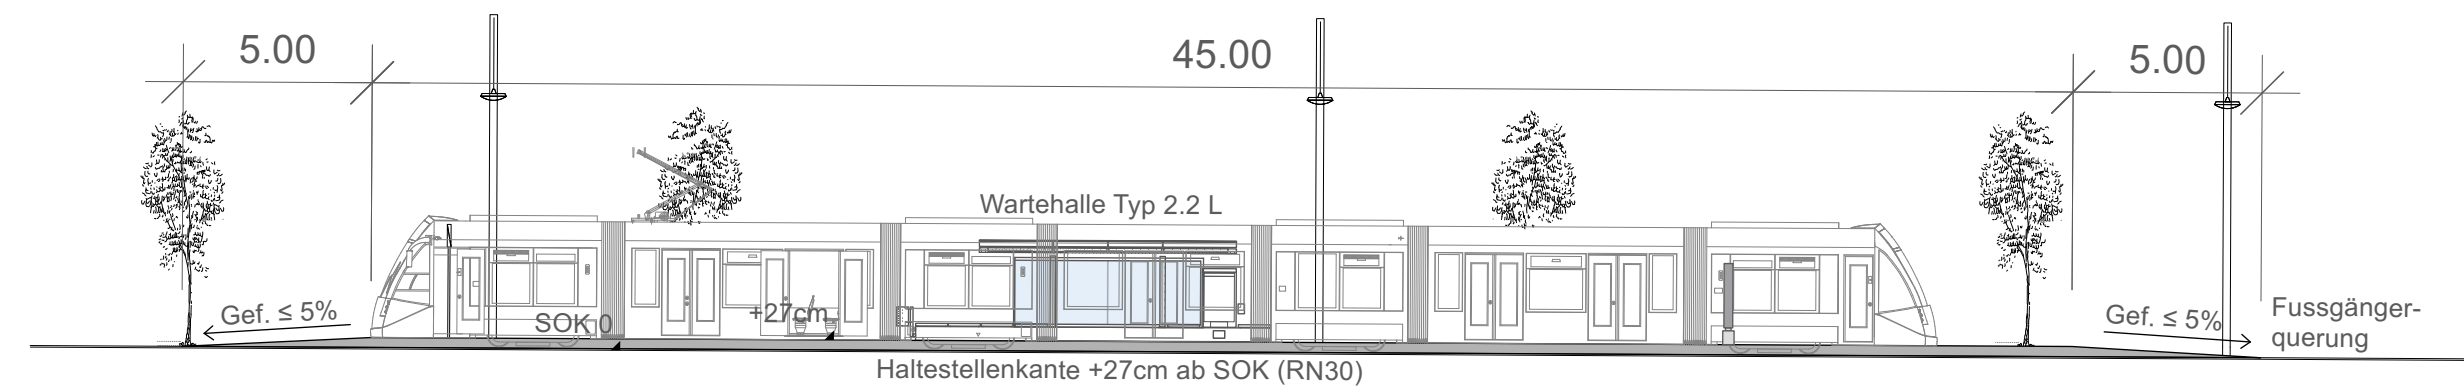

Auflageprojekt
Haltestelle Bächtelenpark (stadteinwärts) Situation, Ansicht

Plan Nr.	Massstab	Format [cm]
SEFT1-155-33-002-002	1:200	840/30

Rev.	Bemerkungen	Datum	Bearbeitet	Kontrolliert
		11.03.2022	vwb	uat

Datei-Name: 3.12.05_SEFT1-155-33-002-002_Haltestelle Bächtelenpark (se), Situation, Ansicht

Projektverfassende: **sm1** RAPP **gruner**

Projektleitung: **tbfpartner** Planer und Ingenieure

Plan genehmigt:

Bern, 11. März 2022 Die Bauherrschaft René Schmied BERNMOBIL Eigerplatz 3 3000 Bern 14	Bern, 11. März 2022 Der Projektverfasser Maurizio Dal Negro IG RGS Staufferstrasse 4 3006 Bern
--	--

