



Querprofil A-A 1:50

Haltestellen Wabern SE

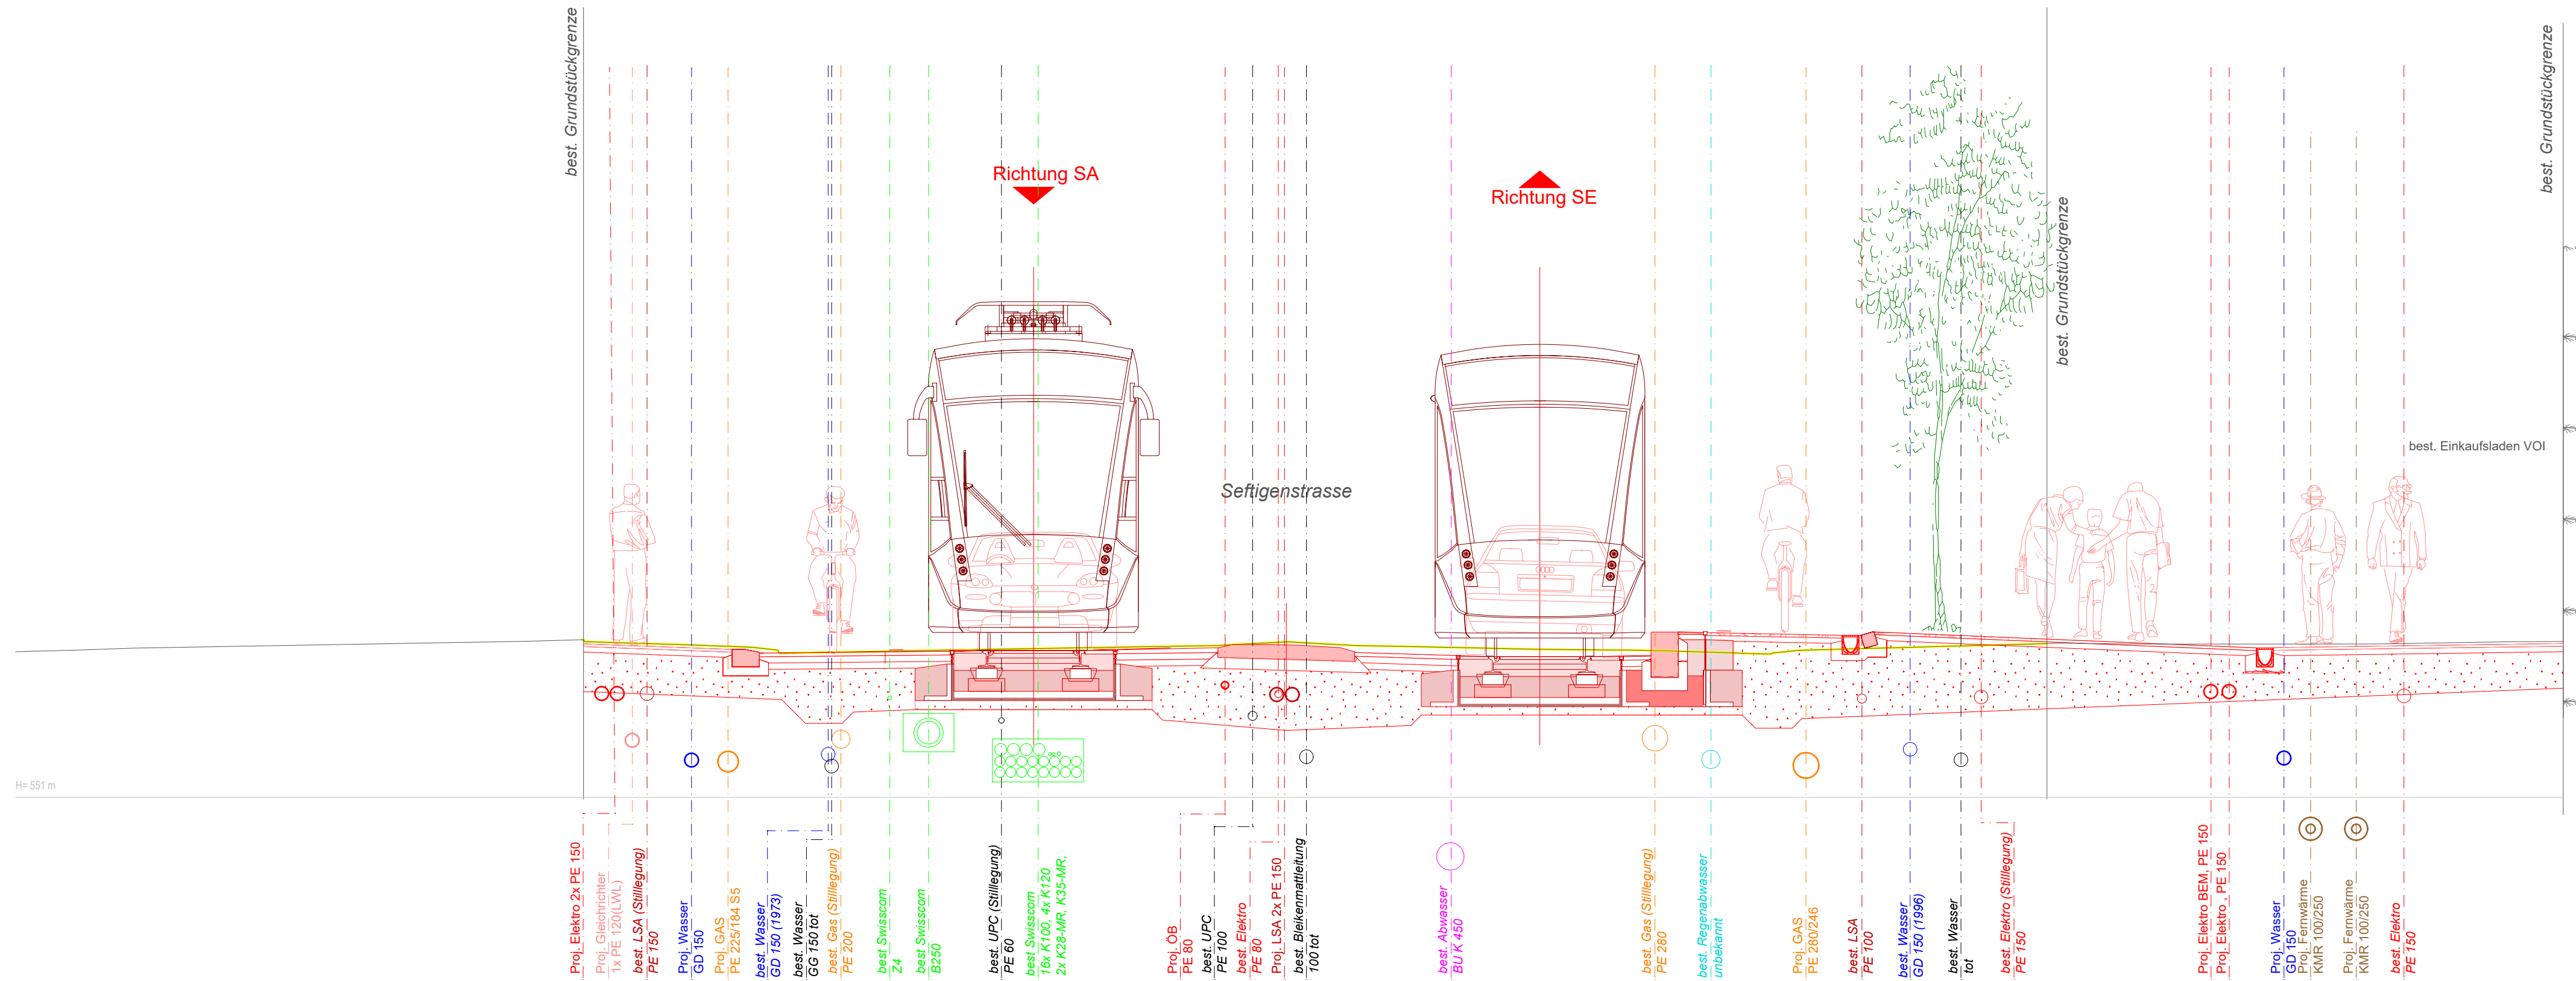

Querprofil B-B 1:50

Haltestellen Wabern SA

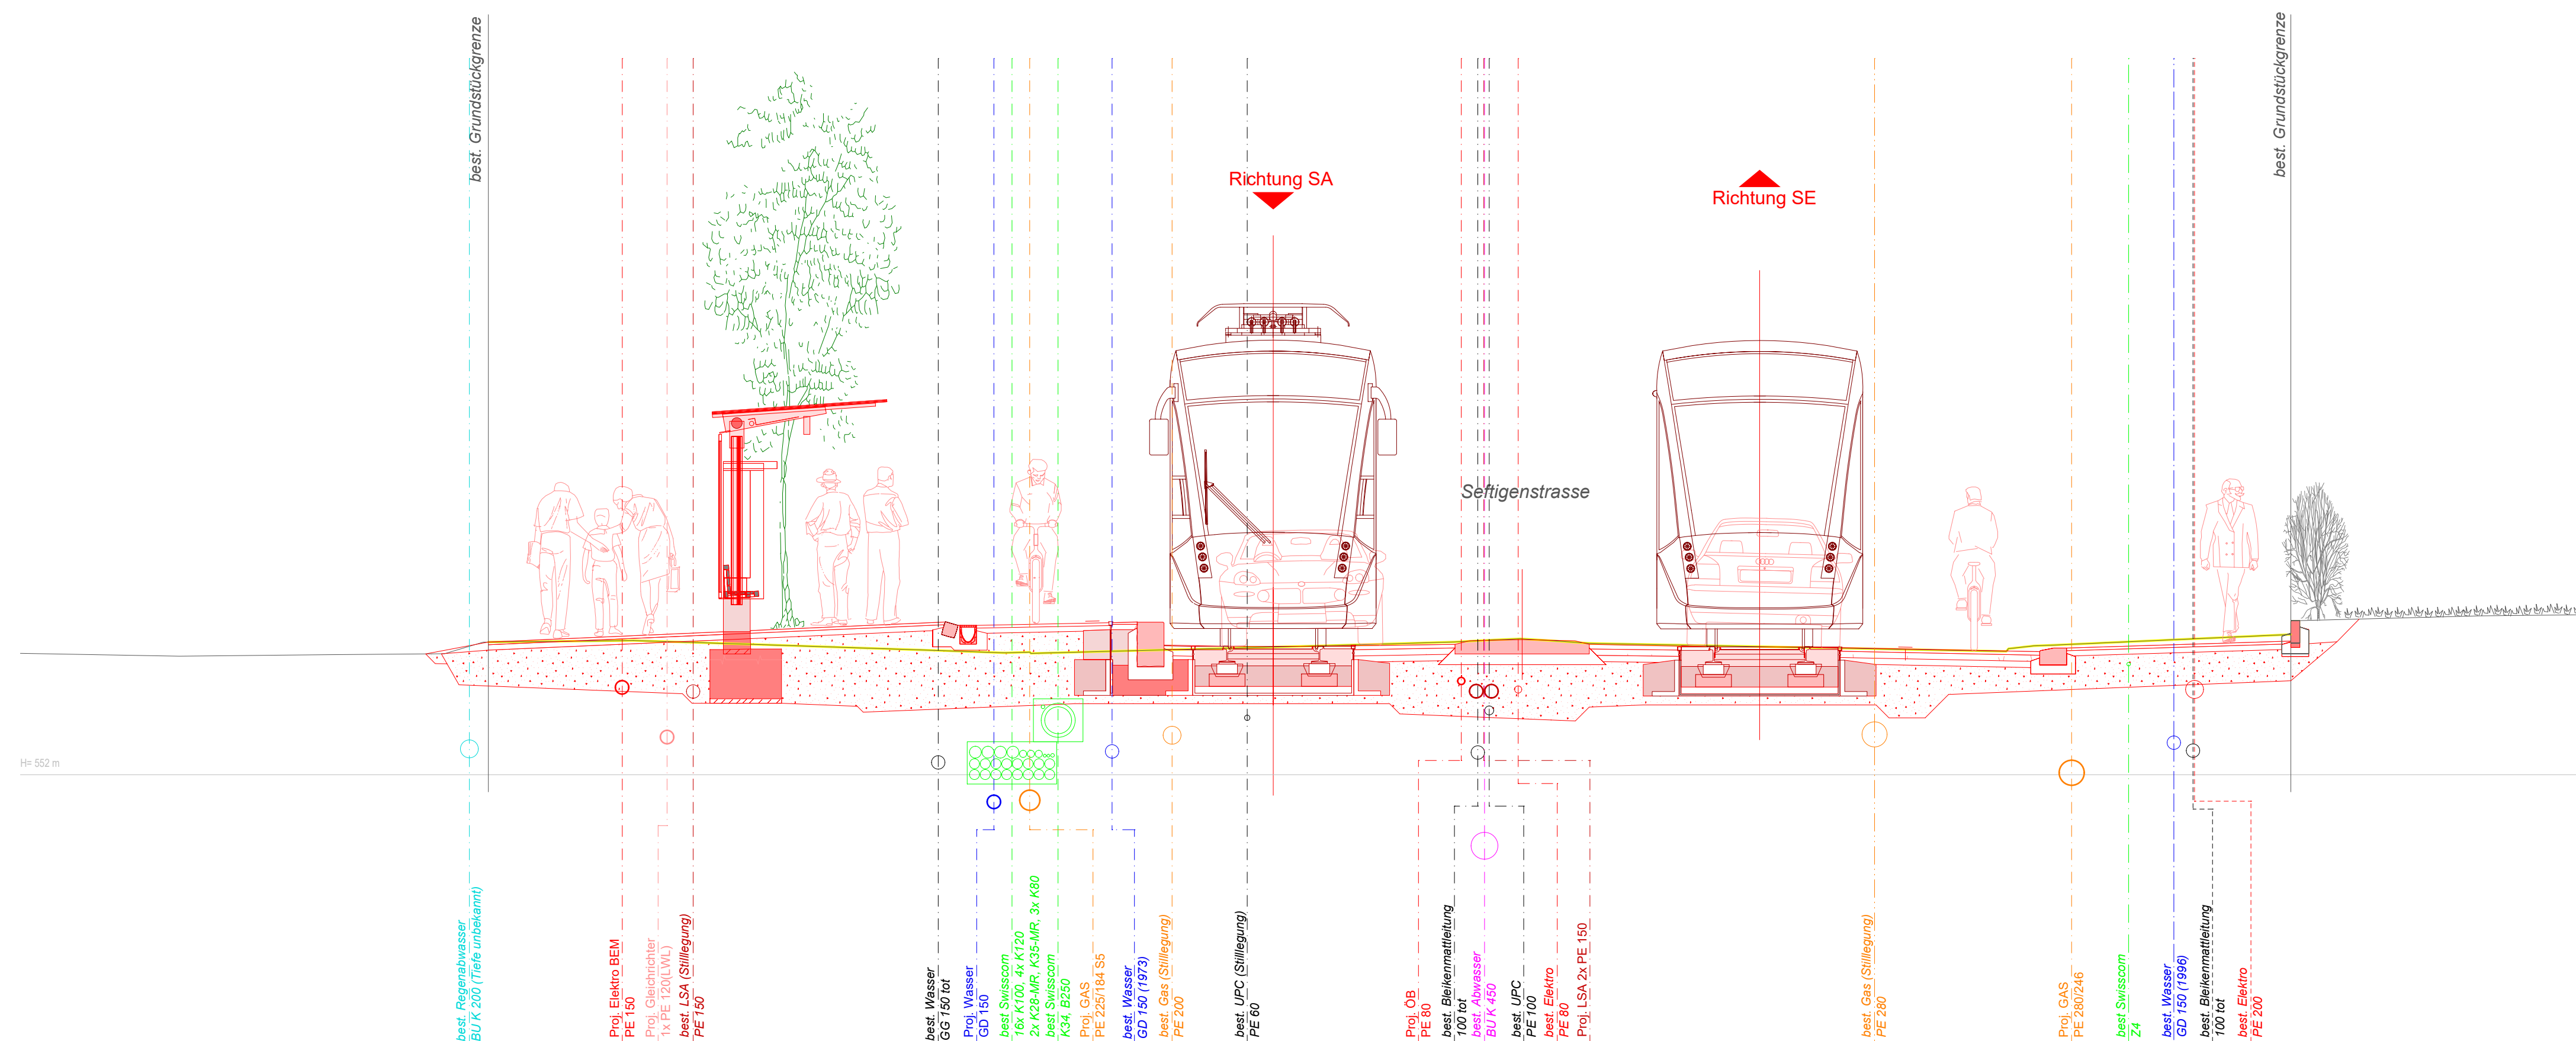

Kanton Bern
Canton de Berne


BERNMOBIL



Gemeinde
Köniz

Projekte Seftigenstrasse
Tram Kleinwabern

Beilage Nr. 3.10.06

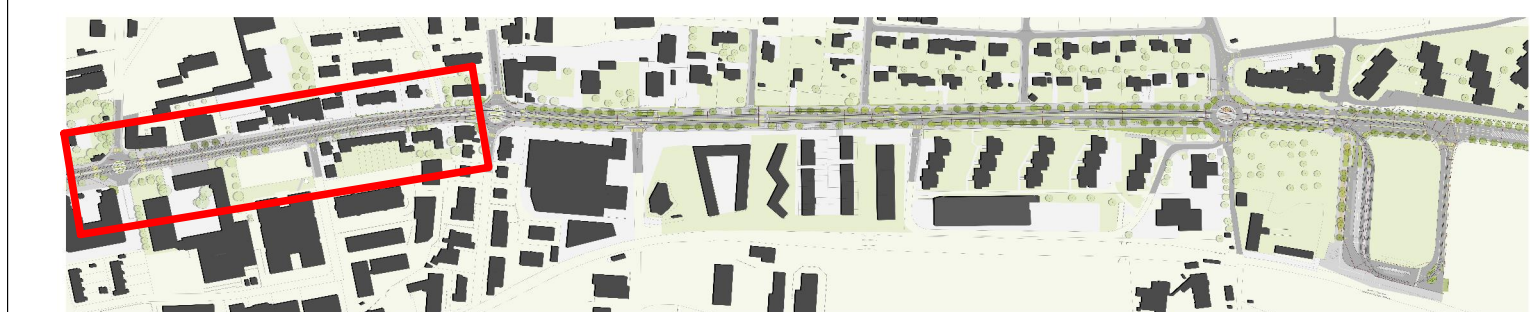

Auflageprojekt

Querprofil Werkleitungen A-A / B-B

Abschnitt 001: Kreisel Eichholz - Kreisel Grünau

Plan Nr.	Massstab	Format [cm]
SEFT1-136.1-33-001-001	1:50	60/84

Rev.	Bemerkungen	Datum	Bearbeitet	Kontrolliert
		11.03.2022	HN	BA / LU


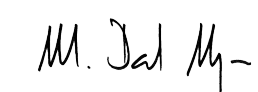
Datei-Name: 3.10.06_SEFT1-136.1-33-001-001_Querprofil Werkleitungen A_A_B-B_220311

Projektverfassende: **smi** **RAPP** **gruner** Projektleitung: **tbpartner**

smi RAPP gruner

tbpartner
Planer und Ingenieure

Plan genehmigt:

Bern, 11. März 2022	Bern, 11. März 2022
Die Bauherrschaft	Der Projektverfasser
	
René Schried BERNMOBIL Eigerplatz 3 3000 Bern 14	Maurizio Dal Negro IG/RGS Stauffenstrasse 4 3006 Bern

