


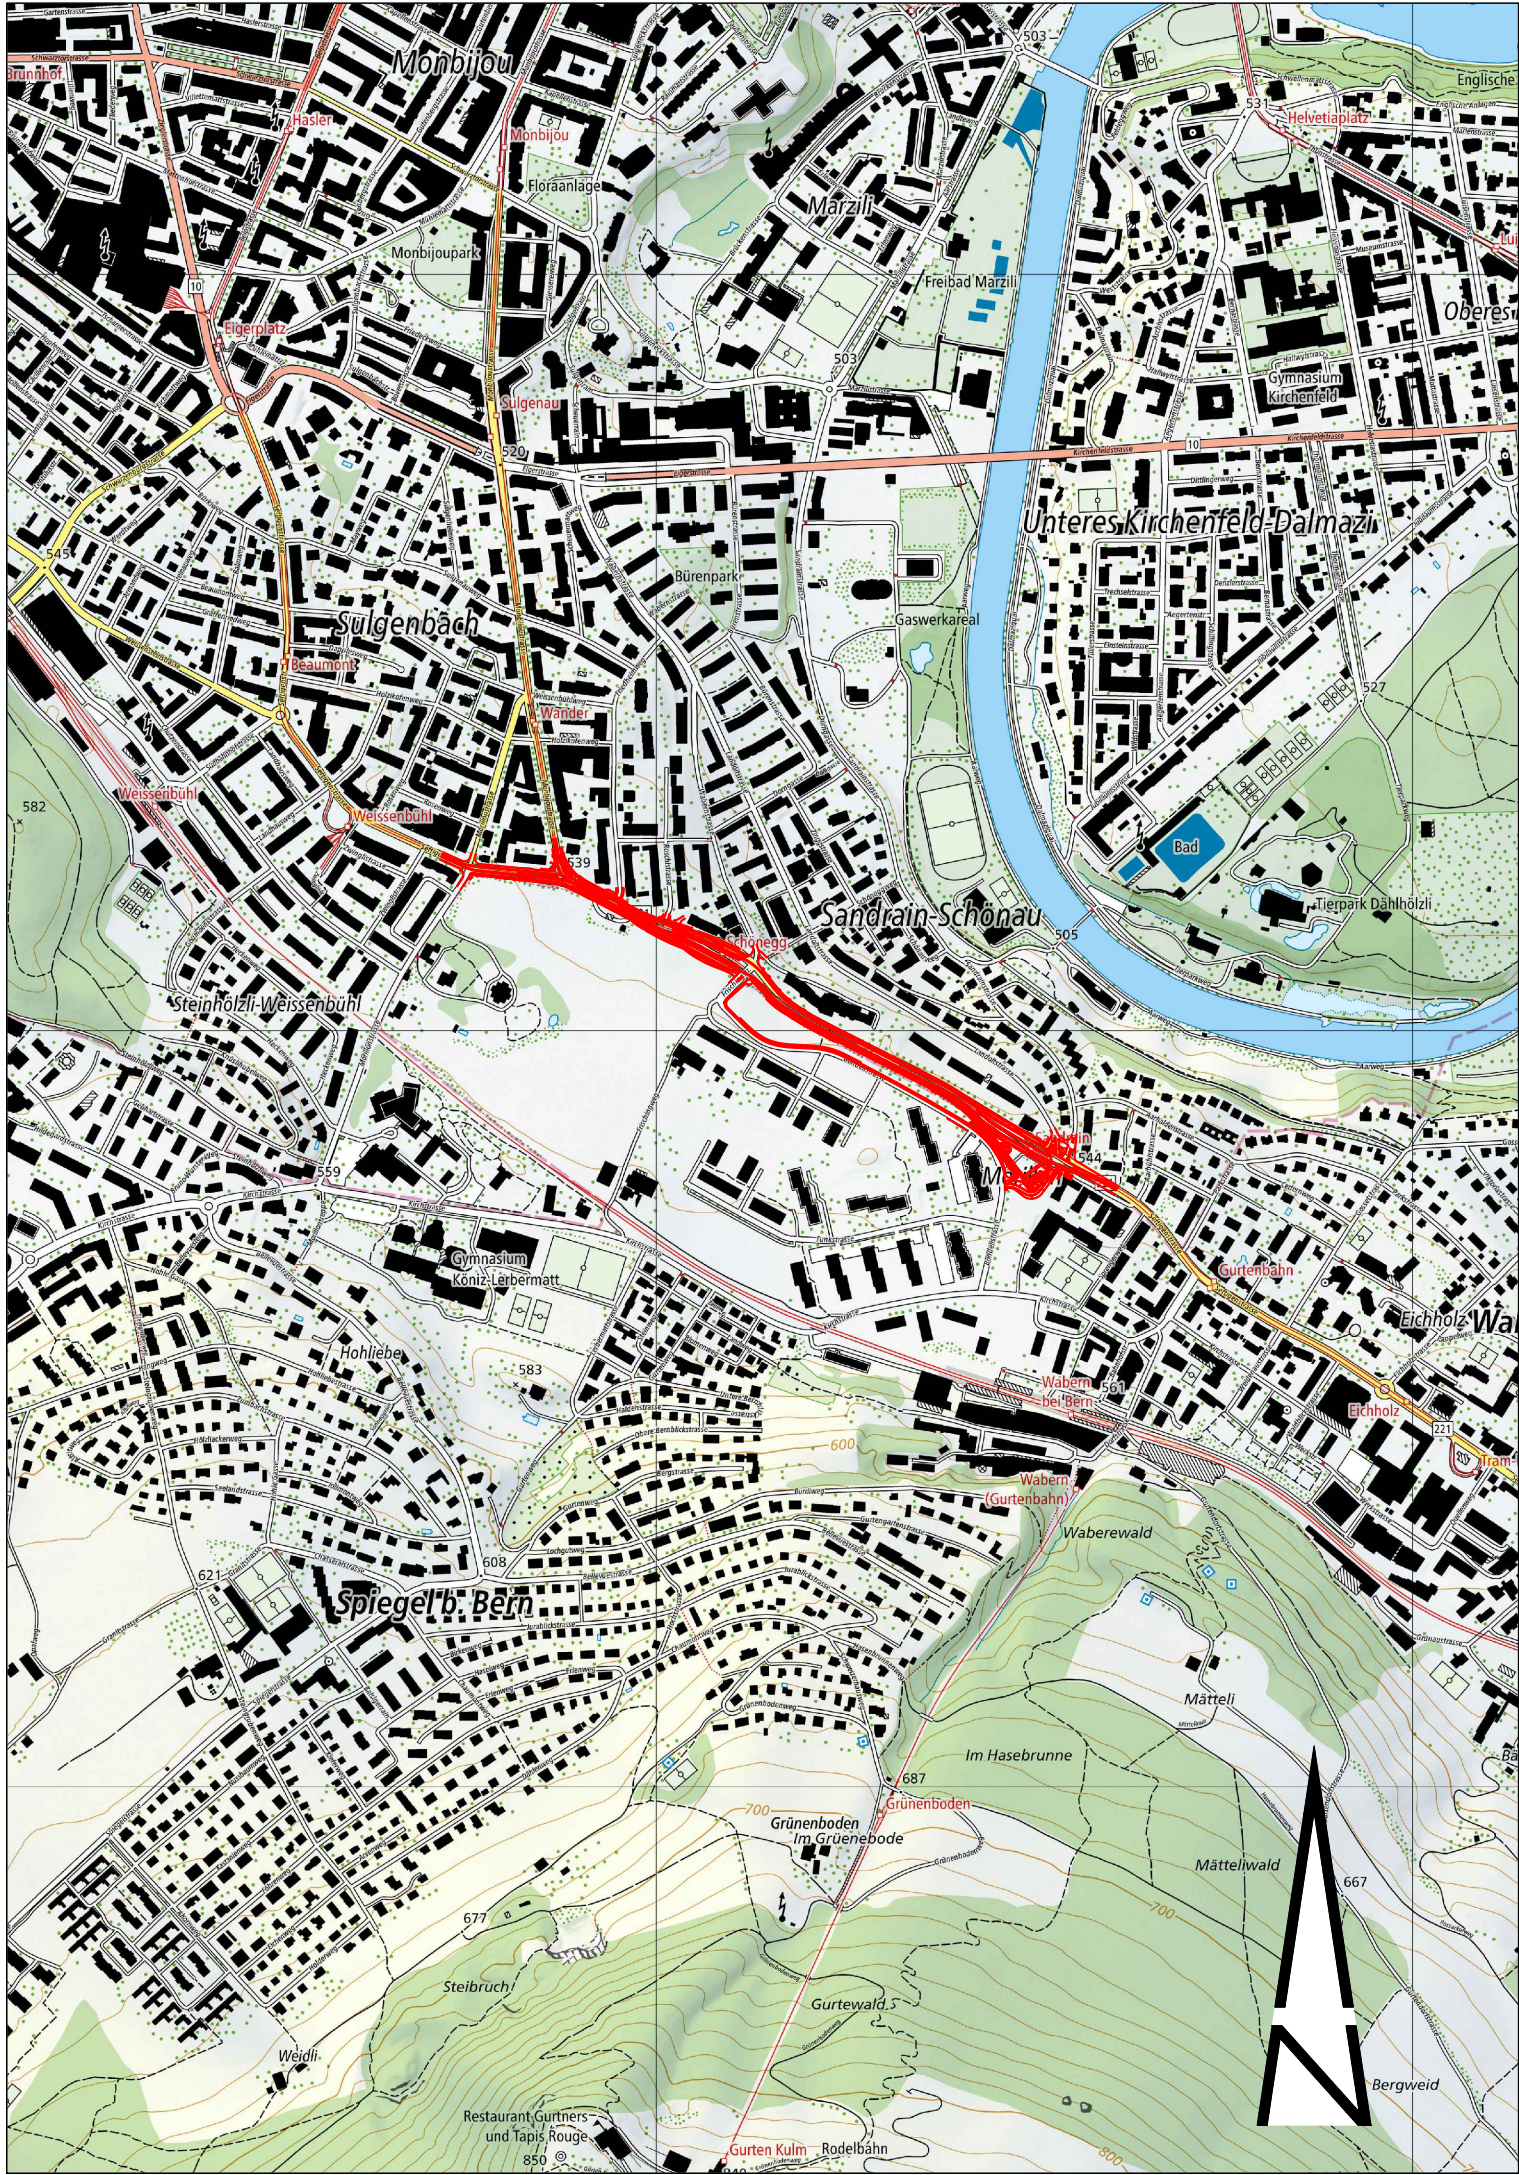

Strassenplan
Dokument Nr. 0

Strassen-Nr.	221	Revidiert	
Strassenzug	Bern- Belp - Seftigen	Projekt-Nr.	420.20090
Gemeinde	Bern, Köniz	Plan-Nr.	SEFT3_43_1000_ue
Projekt vom	31.01.2026	Format	42 x 30

Übersicht 1:10'000

Sanierung Seftigenstrasse,
Knoten Seftigen-/Morillonstr. bis Sandrain, Projekt 3

Seftigenstrasse
Übersicht

Projektverfassende

IG EB3W

c/o Emch+Berger AG Bern

Weber
+ Brönnimann



NEUGESTALTUNG
MORILLON-SANDRAIN
SEFTIGENSTRASSE.BE