




- Legende
- Gemeindegrenze Bern / K niz
 - Verkehrsfl chen, Fahrbahn MV / Eigentrassee Tram: bitumin ser Belag mit l mmindernden Eigenschaften
 - Baulich abgesetzte Radwege / Fussverkehrs-bereiche inkl. Perronbereiche Haltestellen: Heller bitumin ser Belag mit Farbl sungen
 - Mittelinseln: Naturstein-Pfl sterung
 - Mehrzweckstreifen gr n / mineralisch
 - Gr nbereich ausserhalb Strassenk rper
 - Gr nbereich in Parkfl che (BWS Sandrain)
 - Versickerungsbereich mit Oberbodenpassage
 - Betonfl che Morillon Trambereich
 - Asphalt eingef rbt grau Morillon
 - Baumgruben Speichersubstrat
 - Baumgrubensubstrat
 - Ruderalfl chen mit  kologischen Kleinstrukturen
 - Wildhecke auf neuer Gr nfl che
 - Wilhecke auf bestehender Gr nfl che
 - Wildhecke auf bestehender Heckenfl che
 - B schung
 - Bauten Drittprojekte
 - zu rodender Baum

Baumbilanz

	Seftigenstrasse (Gmd Bern)	Seftigenstrasse (Gmd K�niz)	B�chrelen Stiftung	TOTAL
B�ume roden	7	55	0	62
B�ume neu	36	58	10	104 (-10~94 in Perimeter)

- Baumreihen in Gr nstreifen (im Strassenbereich)
- Castanea sativa (Kiefer)
 - Ulmus 'Plantin' (Ulm Resistenz)
 - Tilia x euclyora (Krimleinde)
 - Tilia tomentosa 'Brabant' (Ungarische Silberlinde 'Szeleste')
 - Quercus petraea (Traubeneiche)
 - Ulmus 'Lobel' (Stadulme/ Lobel-Ulm)
 - Fraxinus ornus (Blumensche)
 - Sorbus torminalis (Elsbeere)
- Grossbaumhecke
- Pinus sylvestris (Waldkiefer)
 - Tilia x euclyora (Krimleinde)
 - Tilia tomentosa 'Brabant' (Ungarische Silberlinde 'Brabant')
 - Acer pseudoplatanus (Bergahorn)
 - Sorbus aucuparia (Vogelbeere)
 - Sorbus torminalis (Elsbeere)
 - Magnolia kobus
 - Sorbus aria (Echte Mehlbeere)
 - Acer platanoides (Spitzahorn)
 - Acer campestre (Feldahorn)
 - Prunus padus (Traubeneichsche)
 - Prunus avium (Wild- Vogelkirsche)
 - Quercus robur (Stieleiche)
 - Cornus mas (Kornelkirsche)
 - Tilia cordata (Winterlinde) 'Greenspire' als aufrechte Auslese-Sorte
- Kleinw chsiger Laubbau (Klimab ume im Haltestellenbereich)
- Pinus sylvestris (Waldkiefer)
 - Cornus mas (Kornelkirsche)
 - Sorbus aria 'Majestica' (Mehlbeere)
 - Sorbus x thuringiaca 'Fastigiata' (Th ringische S ulen- Mehlbeere)
 - Magnolia kobus
 - Parrotia persica (Eisenholzbaum)
 - Fraxinus pennsylvanica (Rotesche)
 - Celtis australis (Europ ischer Z rgelbaum) -> Haltestelle Station Wabern

Legende Schichtaufbauten der Gr nfl chen

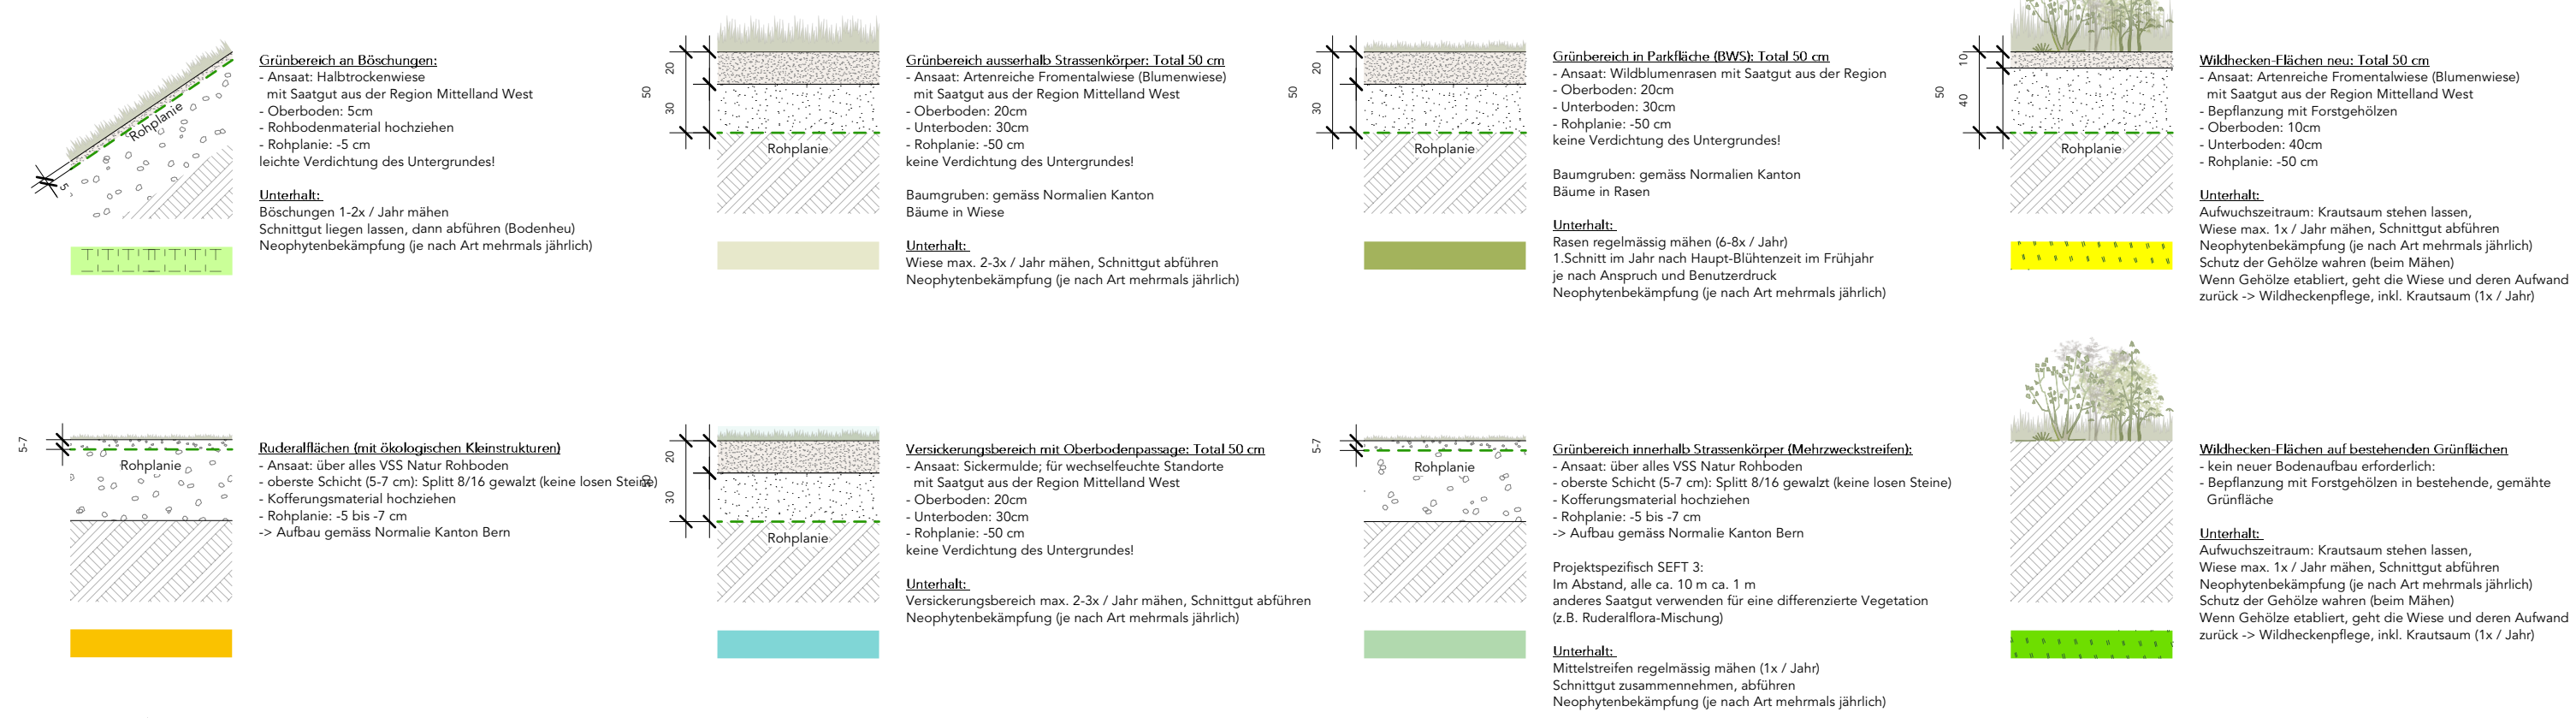

Planungsgemeinschaft / Bauherren

Kanton Bern Canton de Berne	BERNMOBIL	Gemeinde K�niz	Stadt Bern	ewb
--------------------------------	-----------	-------------------	------------	-----

Orientierende Unterlage zum Strassenplan
Dokument Nr. 29

Strassen-Nr.	221	Revidiert	-
Strassenzug	Bern- Belp - Seftigen	Projekt-Nr.	420.20090
Gemeinde	Bern, K�niz	Plan-Nr.	29_7427-32-103
Projekt vom	31.01.2026	Format	465 x 1470mm

Oberfl chen 1/2 1:500

Sanierung Seftigenstrasse,
Knoten Morillon-/Seftigenstrasse bis Knoten Sch negg

Projektverfassende
IG EB3W
c/o Emch+Berger AG Bern
Weber Br nnmann

