



Auflageprojekt

Querprofile G-G, H-H Strasse / Gleis

Abschnitt 002: Kreisel Grünau - Kreisel Lindenweg
(Bereich Mattenweg bis Kreisel Lindenweg)

Plan Nr.:	Masstab	Format (cm)
SEFT1-133-33-002-002	1:100	126/30

Rev.	Bemerkungen	Datum	Bearbeitet	Kontrolliert
		11.03.2022	JS	GRa

Datei-Name: 3.10.03_SEFT1-133-33-002-002_Querprofile Strasse_Gleis_G-G_H-H_220311


Projektverfassende: **smt** RAPP **gruner**

Projektleitung: **tbfpartner**
Planer und Ingenieure

Plan genehmigt:

Bern, 11. März 2022	Bern, 11. März 2022
Die Bauherrschaft	Der Projektverfasser
<i>René Schmid</i>	<i>M. Dal Negro</i>
René Schmid BERN MOBIL Eigerplatz 3 3000 Bern 14	Maurizio Dal Negro IG RGS Stauffenstrasse 4 3006 Bern

Querprofil G-G 1:100

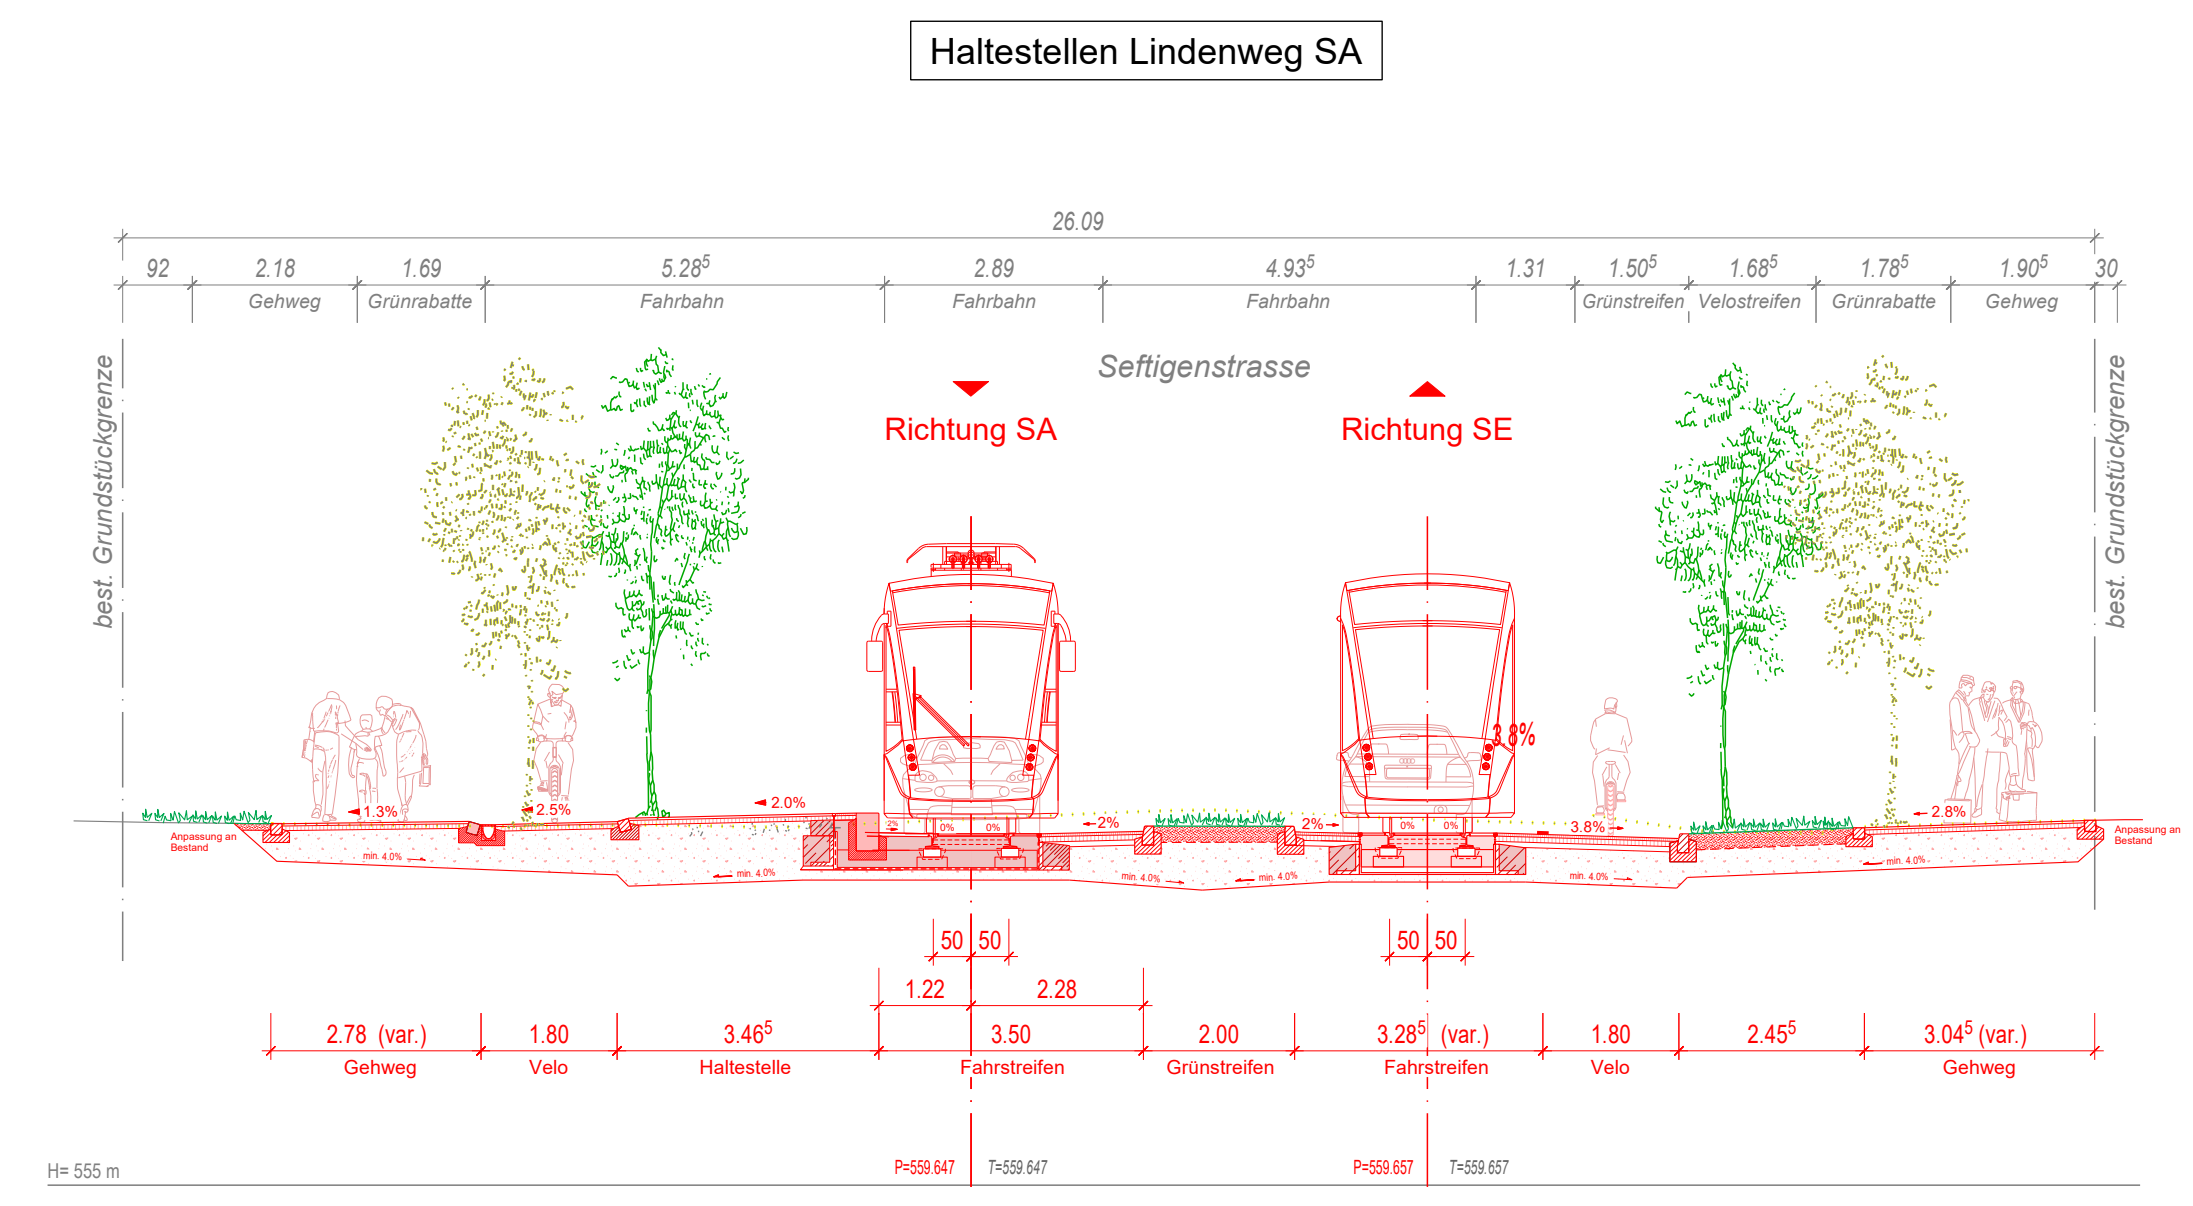

Querprofil H-H 1:100

Kreisel Lindenweg

