Normalprofil 1 1:50
Abschnitt Morillonstrasse bis Monbijoustrasse
km 3+060.00

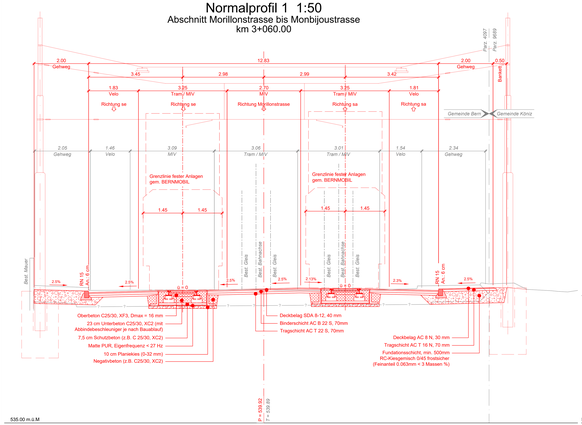

Normalprofil 2 1:50
Abschnitt Monbijoustrasse bis Knoten Schönegg
km 3+250.00

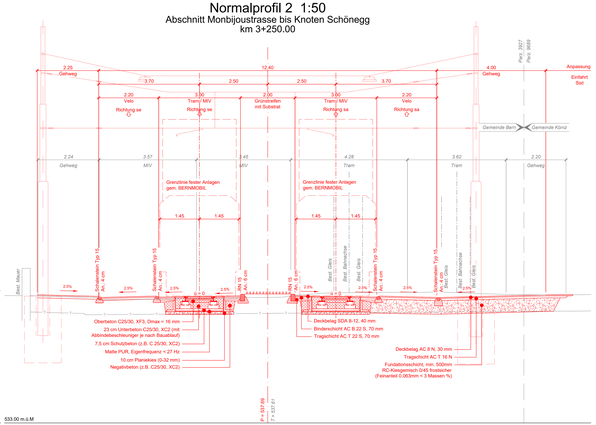

Normalprofil 3 1:50
Bereich Haltestelle Schönegg
km 3+360.00

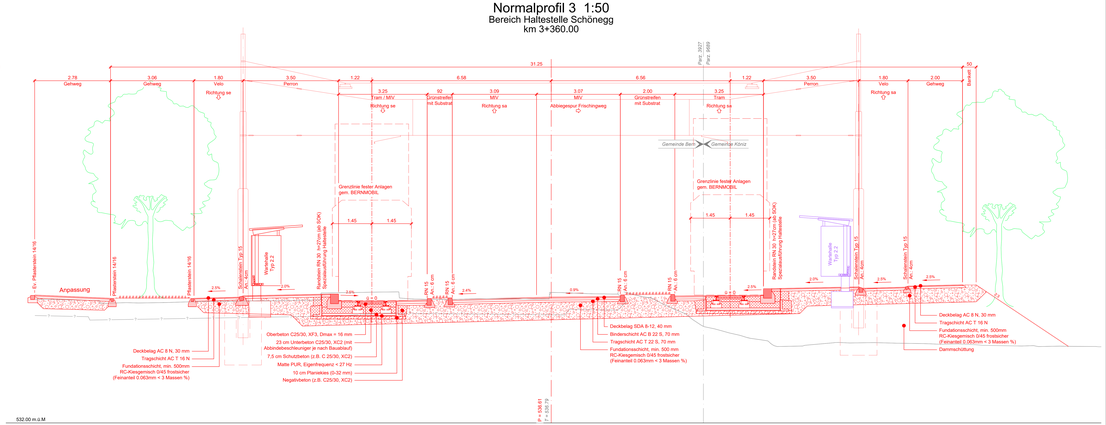

Normalprofil 4 1:50
Abschnitt Knoten Schönegg bis Sandrain
km 3+580.00

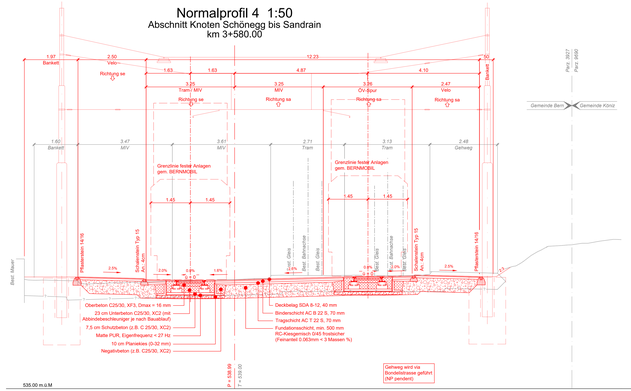

Normalprofil 5 1:50
Knoten Sandrain
km 3+865.00

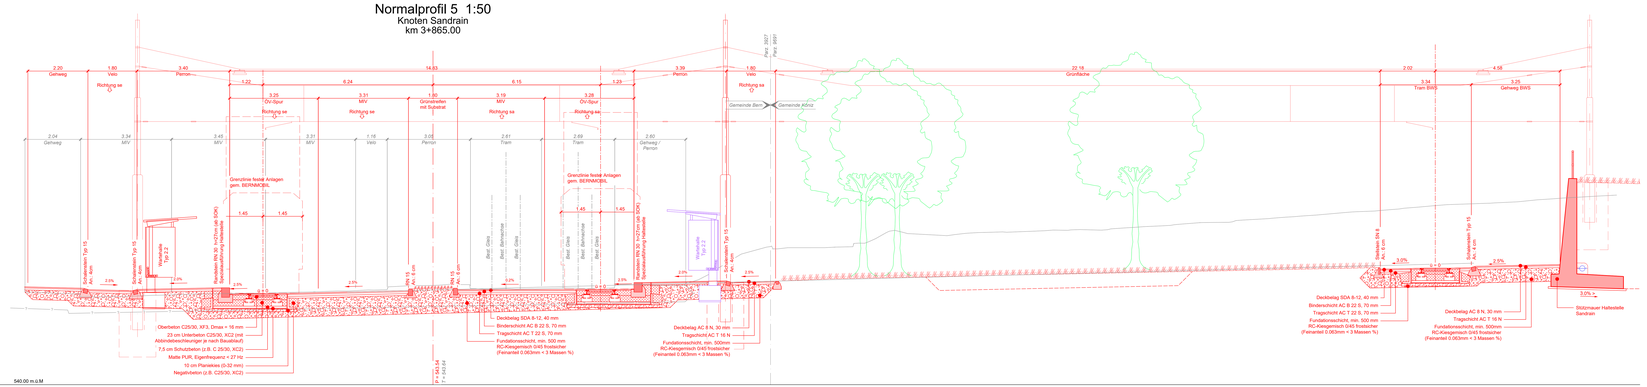

Legende

- Projekt
- Drittprojekt
- Bestand

Planungsgemeinschaft / Bauherren

Kanton Bern / Canton de Berne
BERNMOBIL
Gemeinde Köniz
Stadt Bern

Vorprojekt / Mitwirkung
Dokument Nr. 25

Strassen-Nr	221	Revisionsnr.	
Strassenzug	Bern: Belp - Seftigen	Projekt-Nr.	420.20090
Gemeinde	Bern, Köniz	Plan-Nr.	SEFT3_A2_1141_np
Projekt vom	21.06.2023	Format	1970 x 743

Normalprofil 1:50

Sanierung Seftigenstrasse,
Knoten Seftigen-/Morillonstr. bis Sandrain, Projekt 3

Normalprofil Seftigenstrasse

Projektverfassende

EBZW
Ingenieurbüro Bern
Walter Birkenmann

Emch+Berger

REGIESTRAUNG MORILLON-LABRAN
SEFTIGENSTRASSE.BE

P:\P_SEFT3\4_PLANUNG_VORPROJEKT\SEFT3_A2_1141_np.dwg