


Situationsplan M: 1/200



Ansicht A M: 1/200

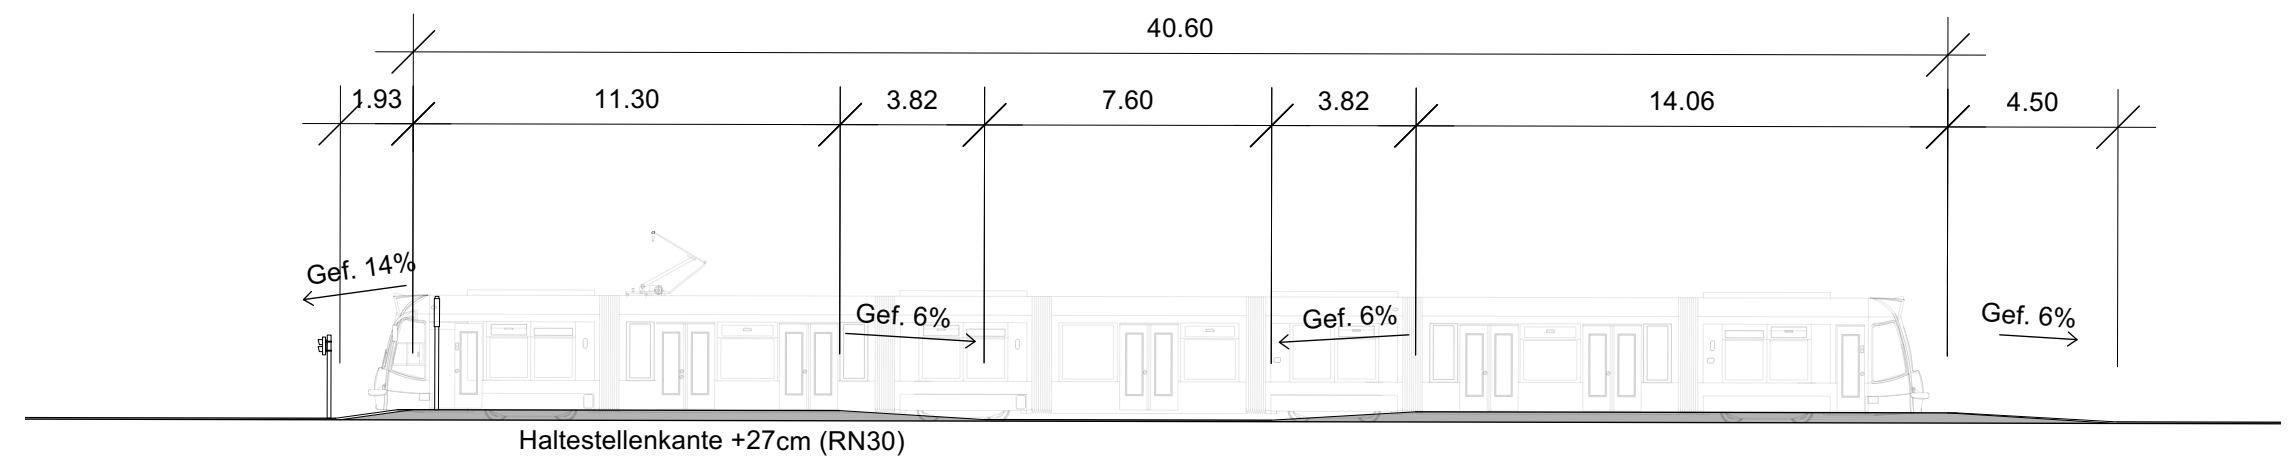

Auflageprojekt

Strassen-Nr.	221	Revidiert	
Strassenzug	Bern-Belp-Seftigen	Projekt-Nr.	220.20019
Gemeinde	Bern - Köniz	Plan-Nr.	SEFT2-76-33-001-706
Projekt vom	11.03.2022	Format	30/84

Hst. Gurtenbahn stadtauswärts

Sanierung Zentrum Wabern

Abschnitt 001: Aarbühlstrasse - Gossetstrasse

Situation und Ansicht 1:200

Projektverfassende



**IG RGS**  
c/o smt ag  
Staufferstrasse 4  
3006 Bern

Tel. +41 31 357 59 59

**METRON BERN AG**  
Neugasse 43  
Postfach  
3001 Bern

Tel. +41 31 380 76 80

Plan genehmigt:

Bern, 11. März 2022	Bern, 11. März 2022
<b>Die Bauherrschaft</b>	<b>Der Projektverfasser</b>
	
René Schmid   BERNMOBIL   Eigerplatz 3   3000 Bern 14	Maurizio Dal Negro   IG RGS   Staufferstrasse 4   3006 Bern

