
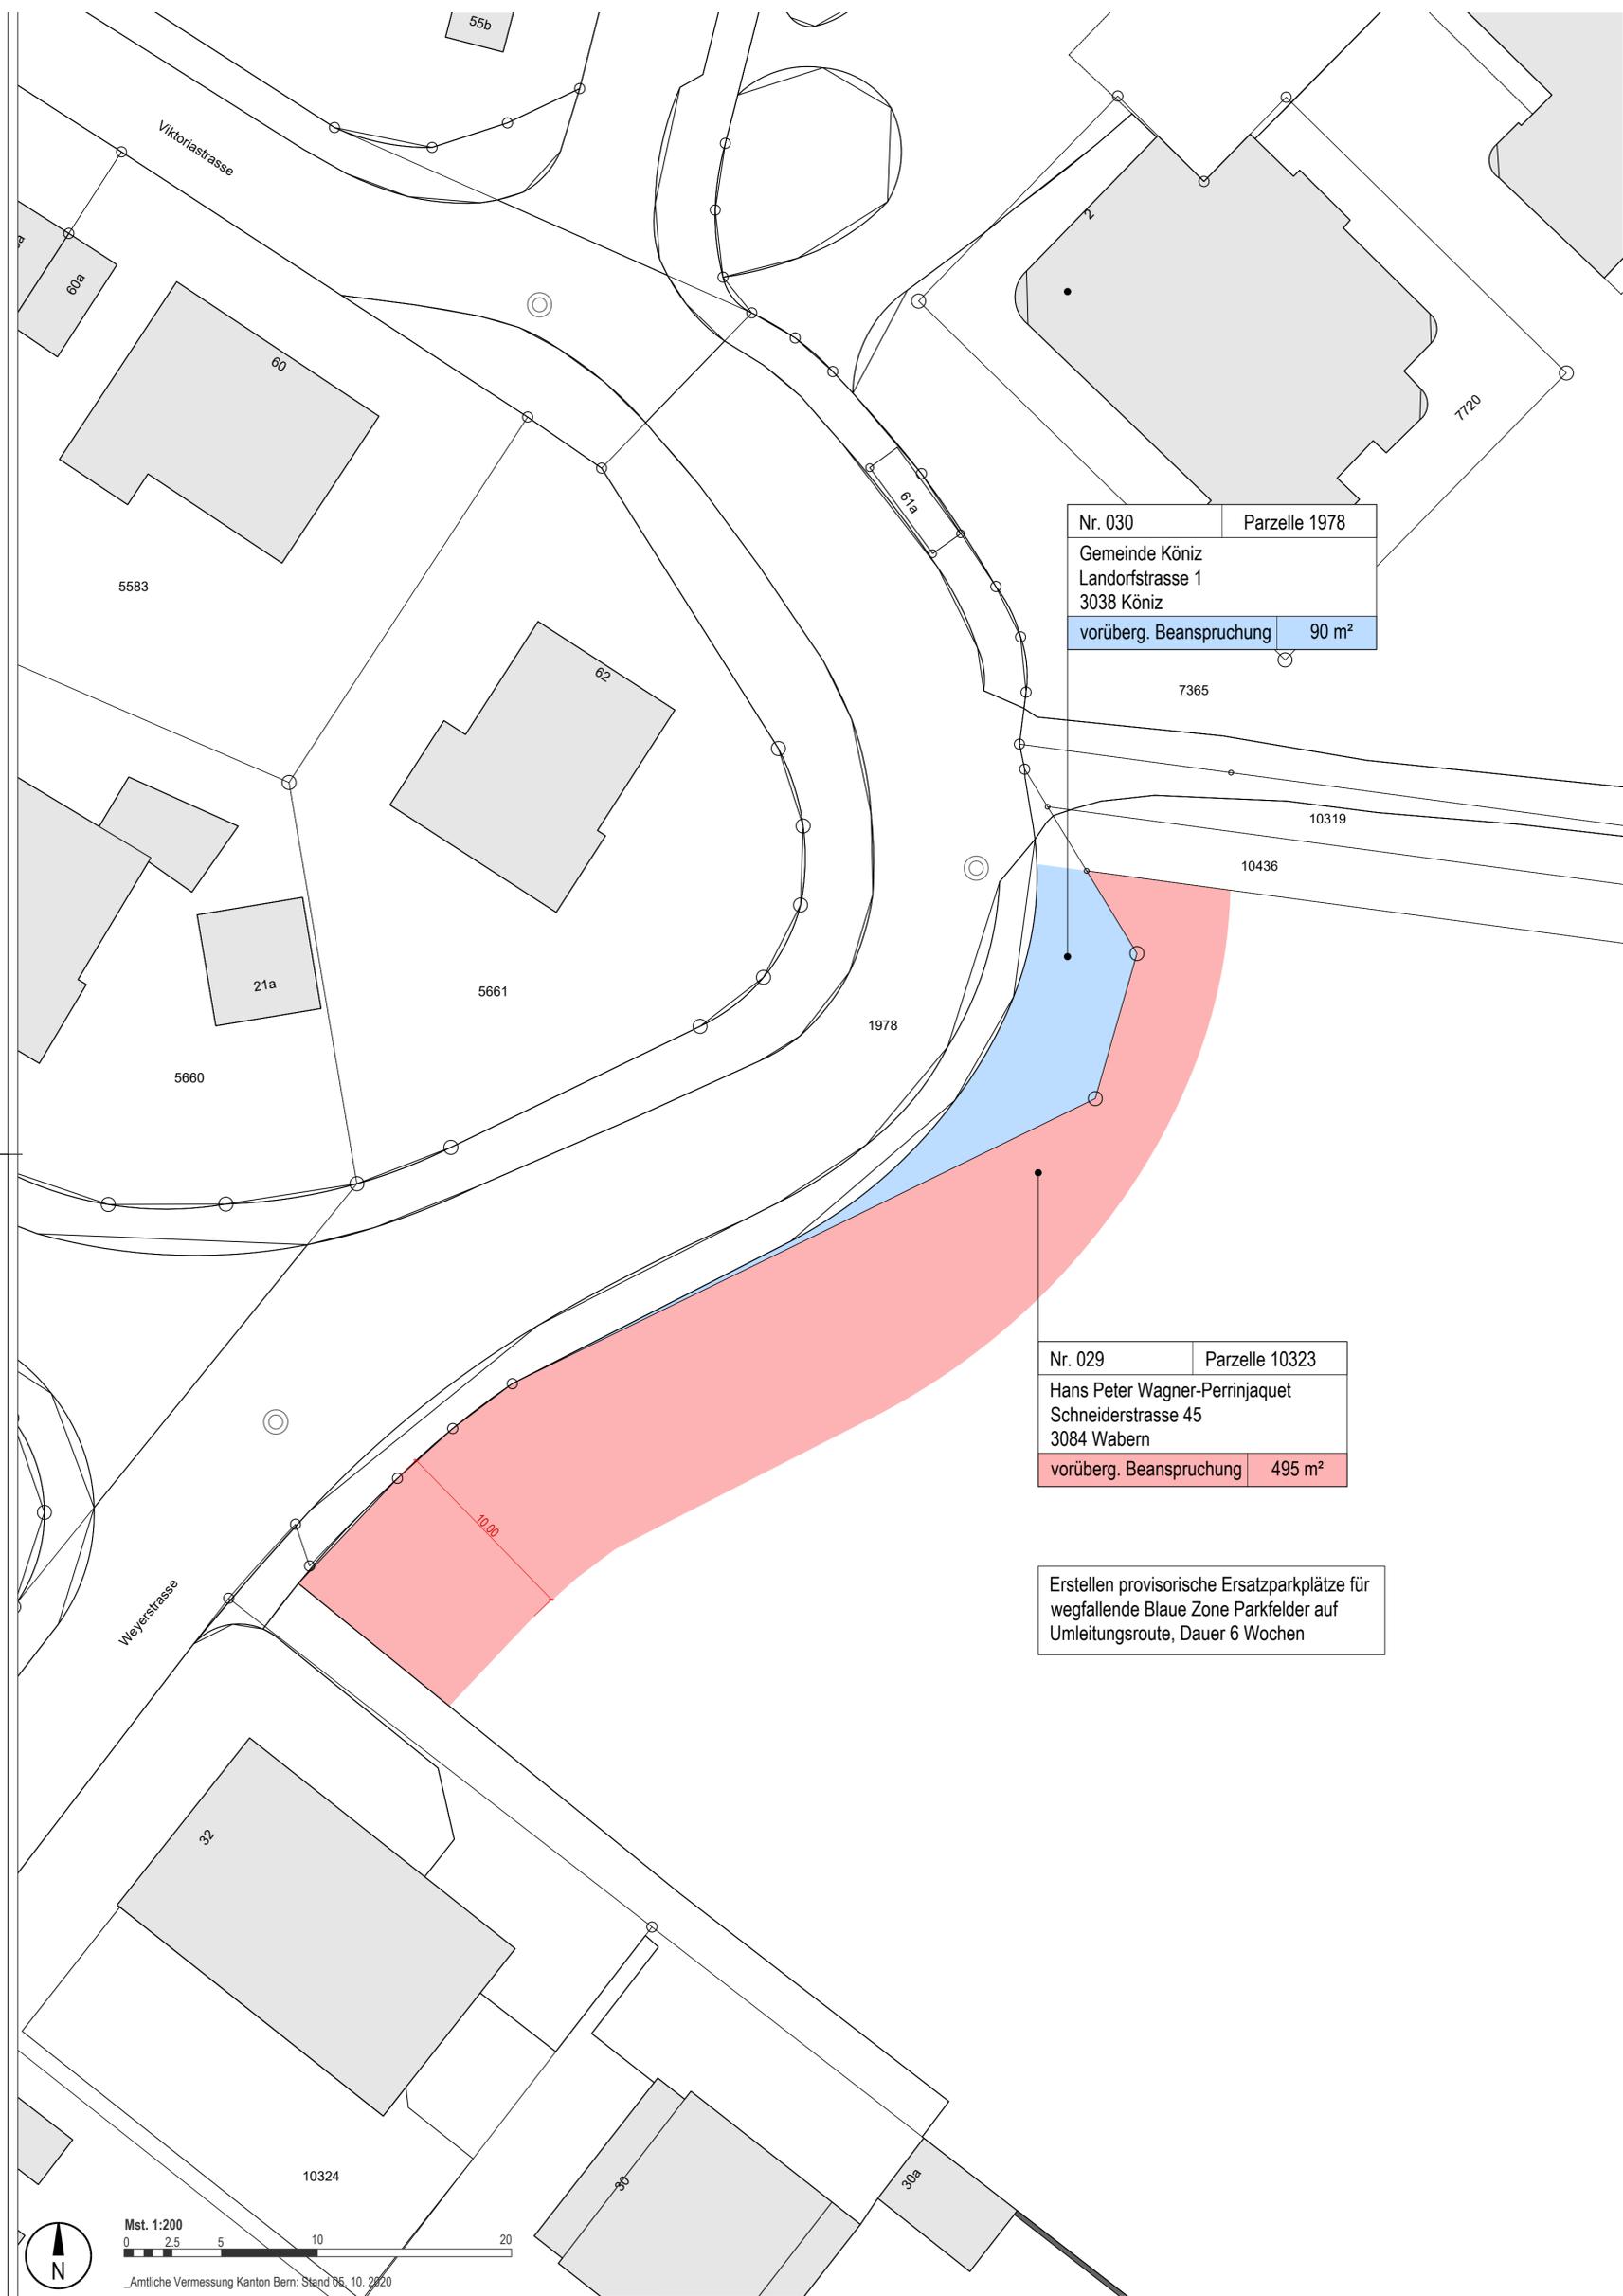


Legende

zugehörige Landerwerbstabelle: SEFT2-080

Nr.	Parzelle	Erwerb	Zuteilung	vorübergehende Beanspruchung	neue Dienstbarkeit
029	10323	-	-	ca. 495 m ²	
030	1978	-	-	ca. 90 m ²	

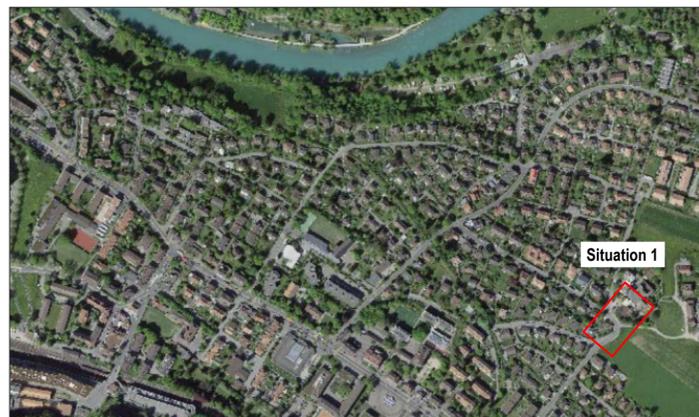

Nr. 030	Parzelle 1978
Gemeinde Köniz Landorfstrasse 1 3038 Köniz	
vorüberg. Beanspruchung	90 m ²

Nr. 029	Parzelle 10323
Hans Peter Wagner-Perrinjaquet Schneiderstrasse 45 3084 Wabern	
vorüberg. Beanspruchung	495 m ²

Erstellen provisorische Ersatzparkplätze für wegfallende Blaue Zone Parkfelder auf Umleitungsrouten, Dauer 6 Wochen

Planungsgemeinschaft / Bauherren



BERNMOBIL

Beilage Nr. 5.14.01

Auflageprojekt

Strassen-Nr.	221	Revidiert	
Strassenzug	Bern - Belp - Seftigen	Projekt-Nr.	220.20019
Gemeinde	Bern - Köniz	Plan-Nr.	SEFT2-96-32-010-907
Projekt vom	14.01.2022	Format	59.4 x 63

Situation Landerwerb 1:200



Sanierung Zentrum Wabern

Umleitungen im Quartier I

Projektverfassende

IG RGS
c/o smt ag
Stauffenstrasse 4
3006 Bern
Tel. +41 31 357 59 59

Plan genehmigt:

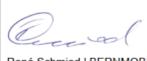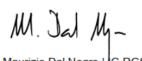Bern, 11. März 2022	Bern, 11. März 2022
Die Bauherrschaft	Der Projektverfasser
	
René Schmiel BERNMOBIL Eigerplatz 3 3000 Bern 14	Maurizio Dal Negro IG RGS Stauffenstrasse 4 3006 Bern



„Amtliche Vermessung Kanton Bern: Stand 06.10.2020“