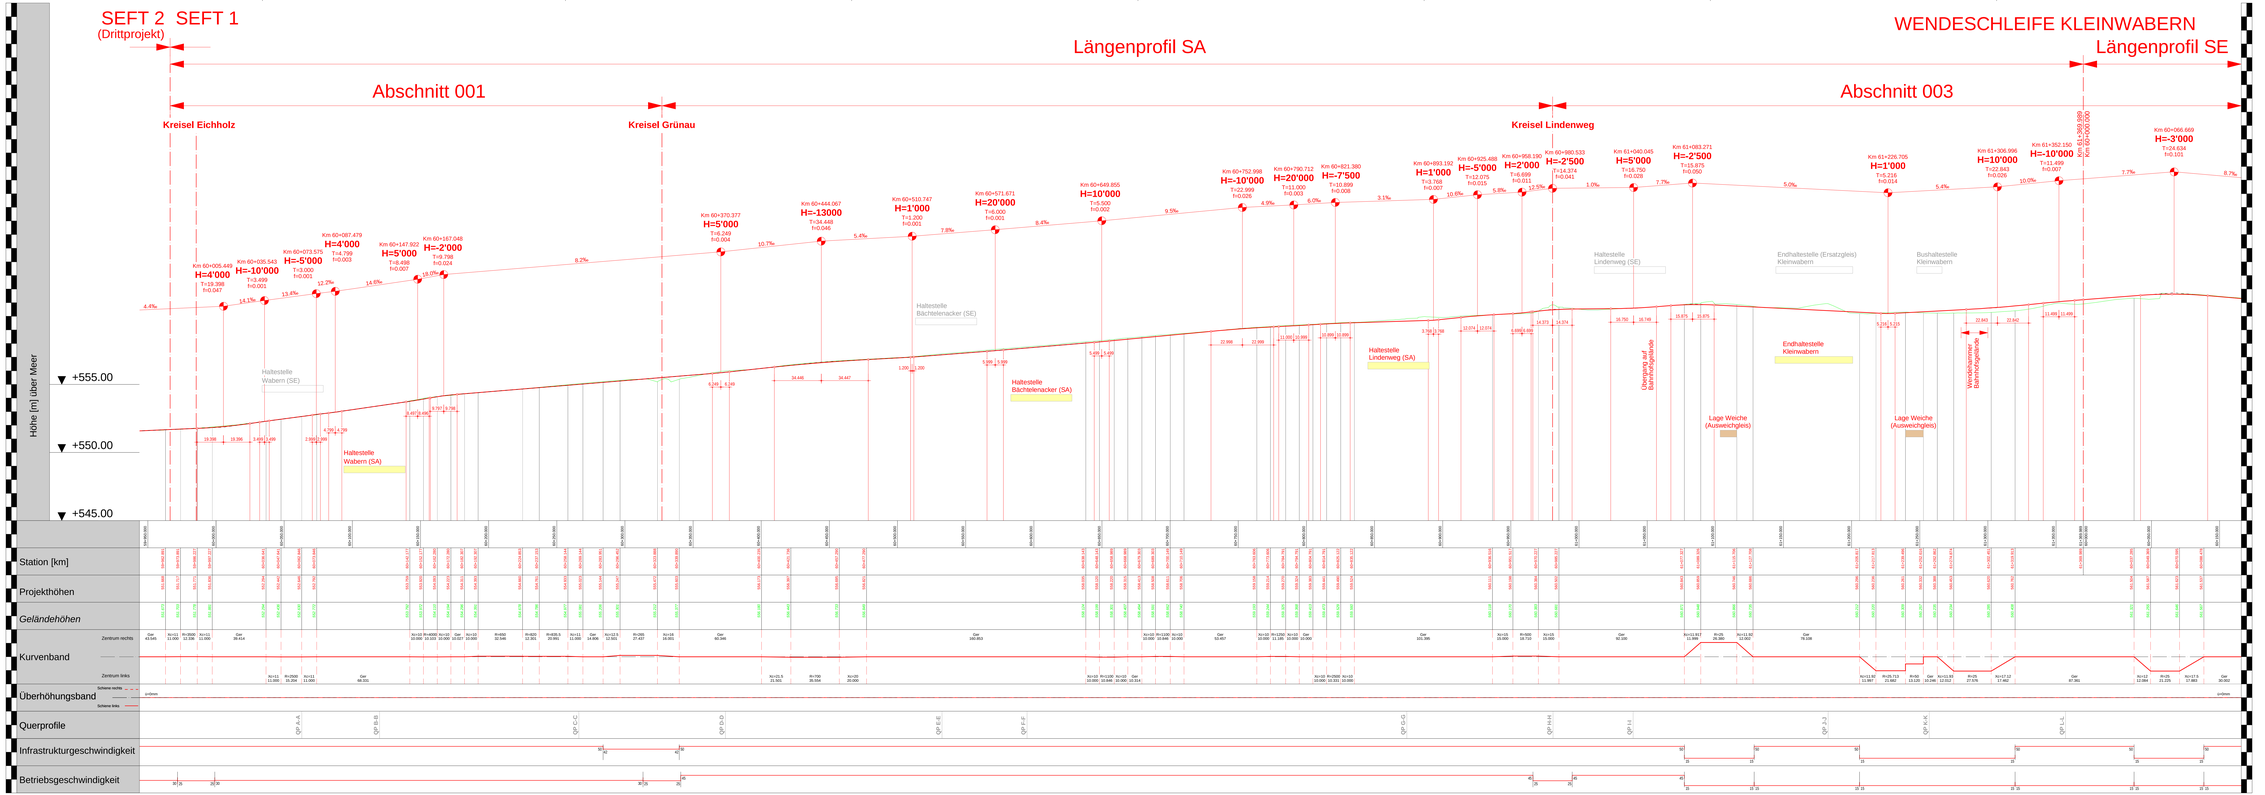

Kanton Bern
Canton de Berne

BERNMOBIL

Gemeinde Köniz

Projekte Seftigenstrasse

Beilage Nr. 3.08.01

Tram Kleinwabern

Auflageprojekt

Längenprofil Gleisachse Fahrtrichtung SA

(Abschnitt 001 - 003: Wabern Kleinwabern)

Plan Nr:	Massstab	Format (cm)	
SEFT1-101-33-010-001	1:1000/100	59.4/189	

Rev.	Bemerkungen	Datum	Bearbeitet	Kontrolliert
		11.03.2022	vet	ltz

Datei-Name: 3.08.01_SEFT1-101-33-010-001_Längenprofil Gleis SA_220311

Projektverfassende	Projektleitung
smi RAPP gruner	tbf\partner

Plan genehmigt:

Bern, 11. März 2022	Bern, 11. März 2022
Die Bauherrschaft	**Der Projektverfasser**
René Schmied (BERNMOBIL)	Maurizio De Negri (ÖV RGS)
Eigendorf 3	Stauffacherstrasse 4
3000 Bern 14	3004 Bern

TRAM KLEINWABERN
SEFTIGENSTRASSE BE