


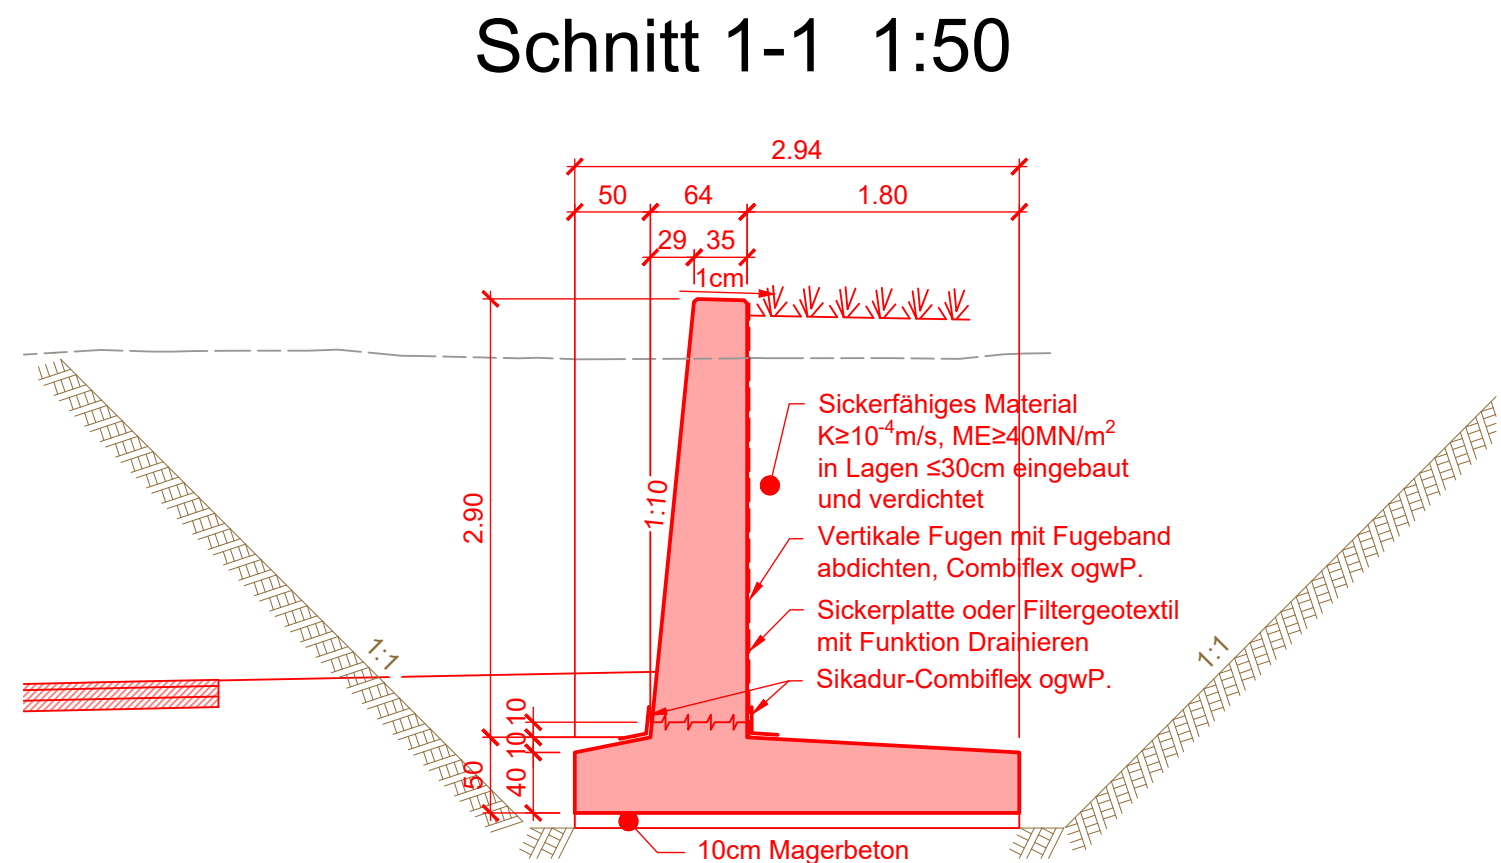


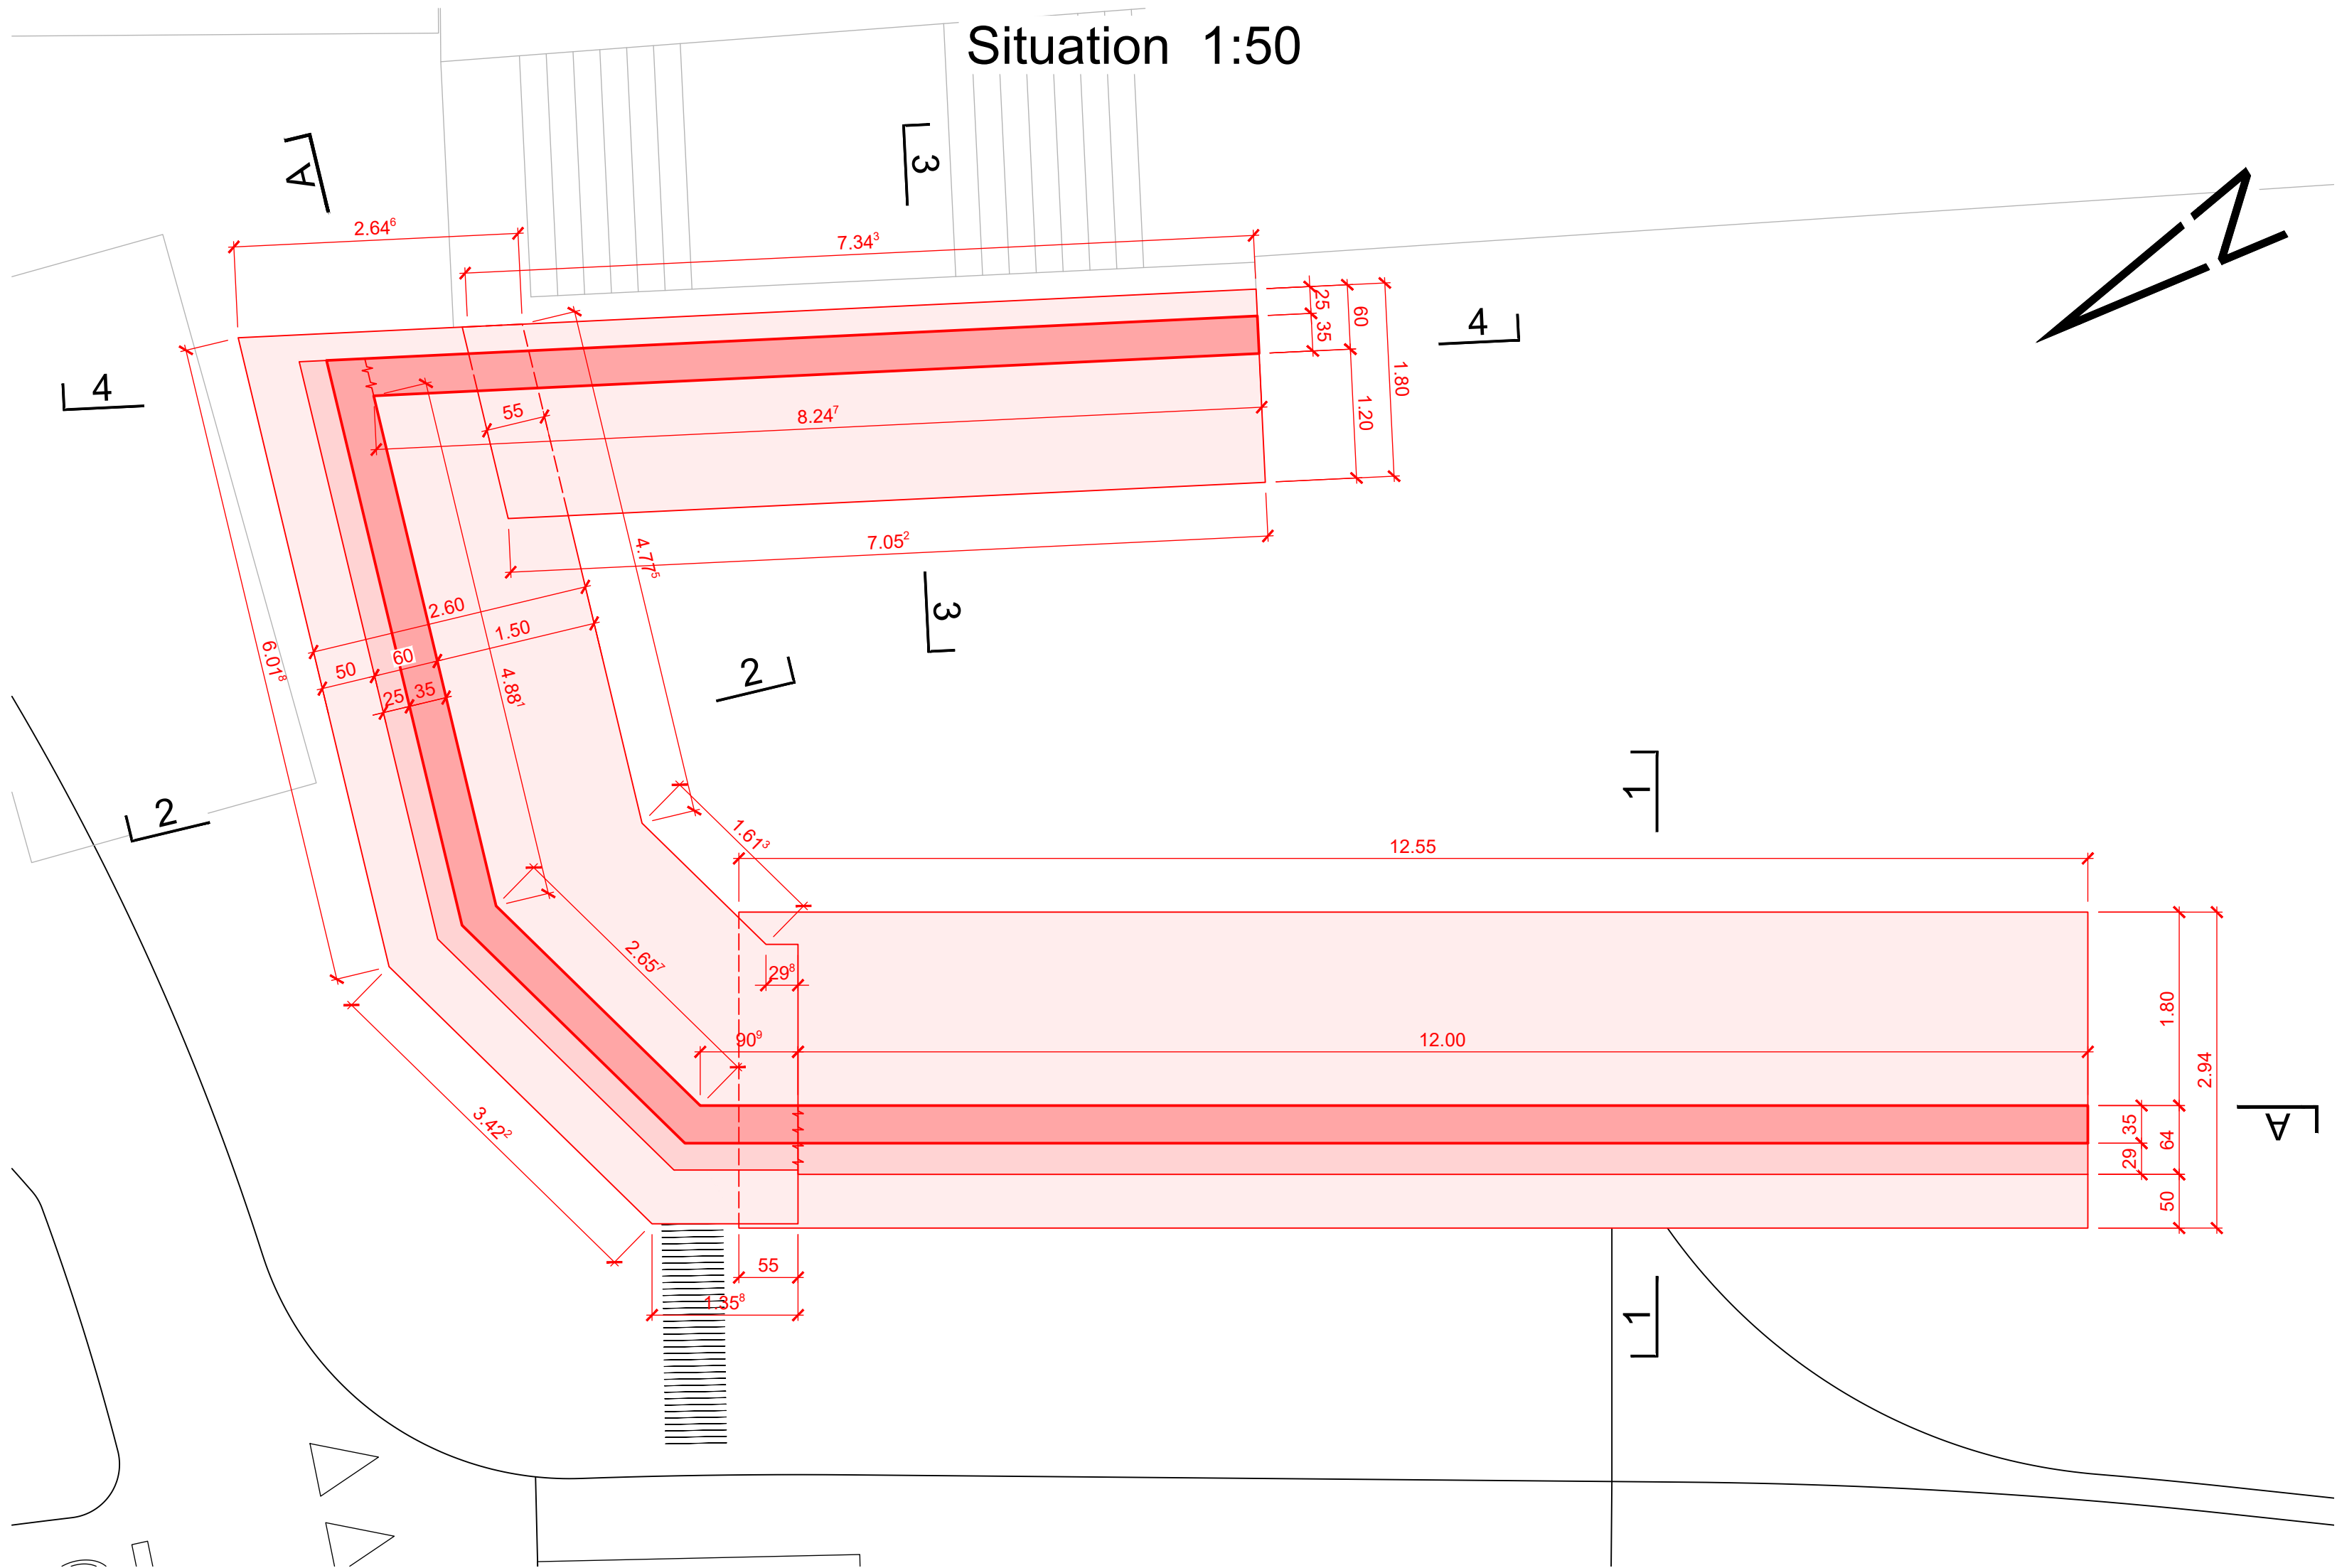


Schnitt 2-2 1:50

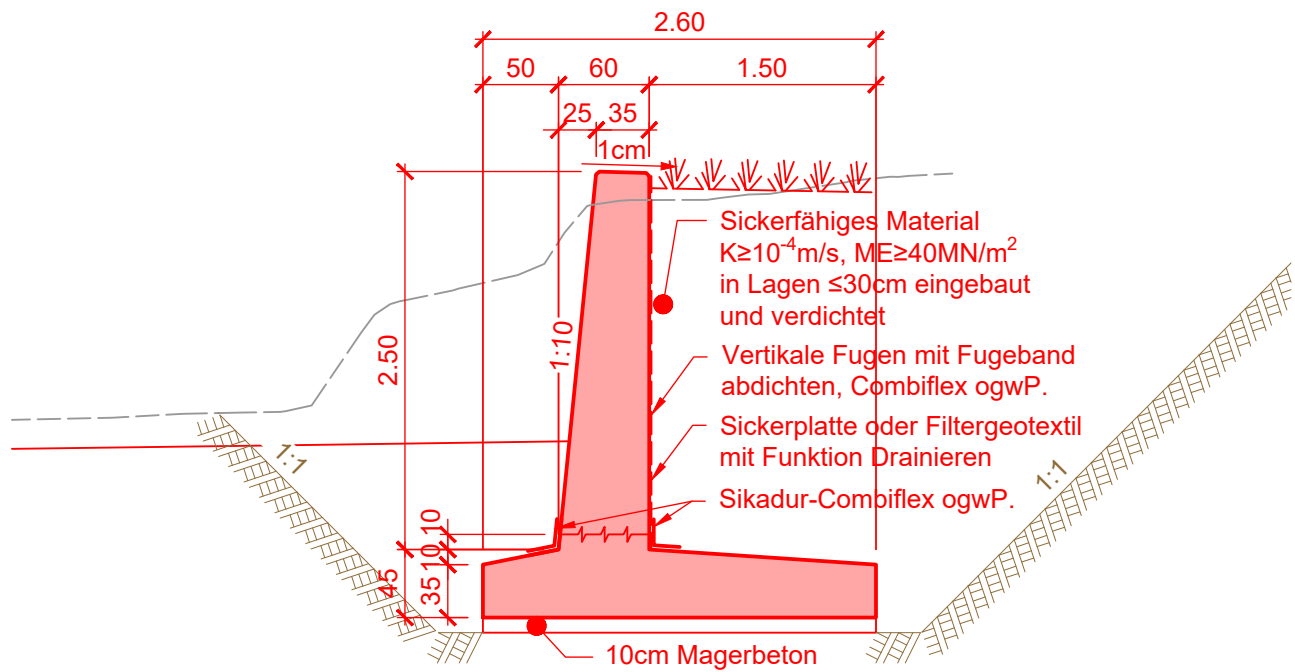


Schnitt 3-3 1:50

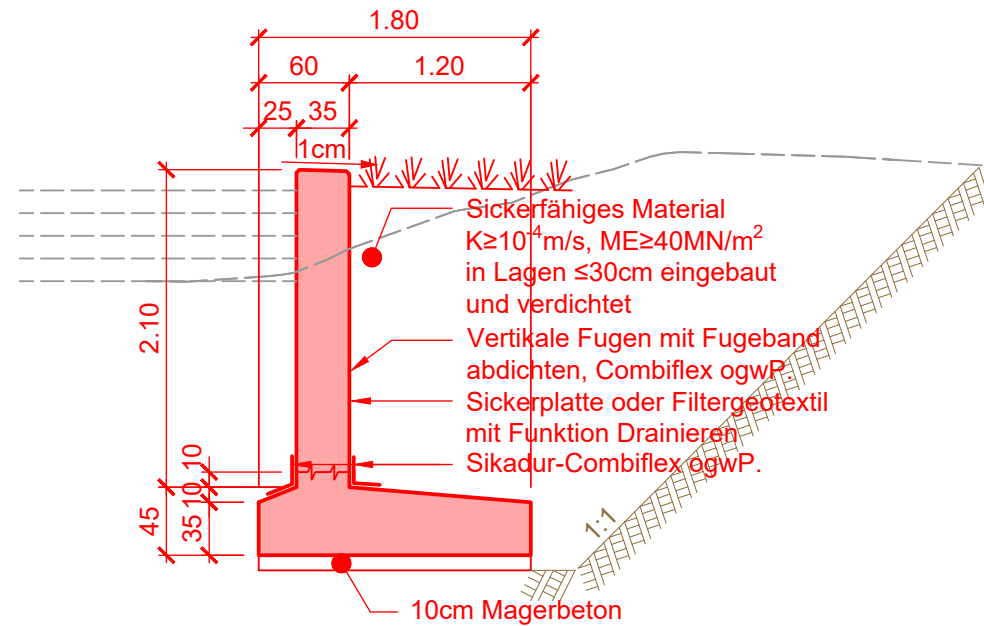

Abwicklung A 1:50

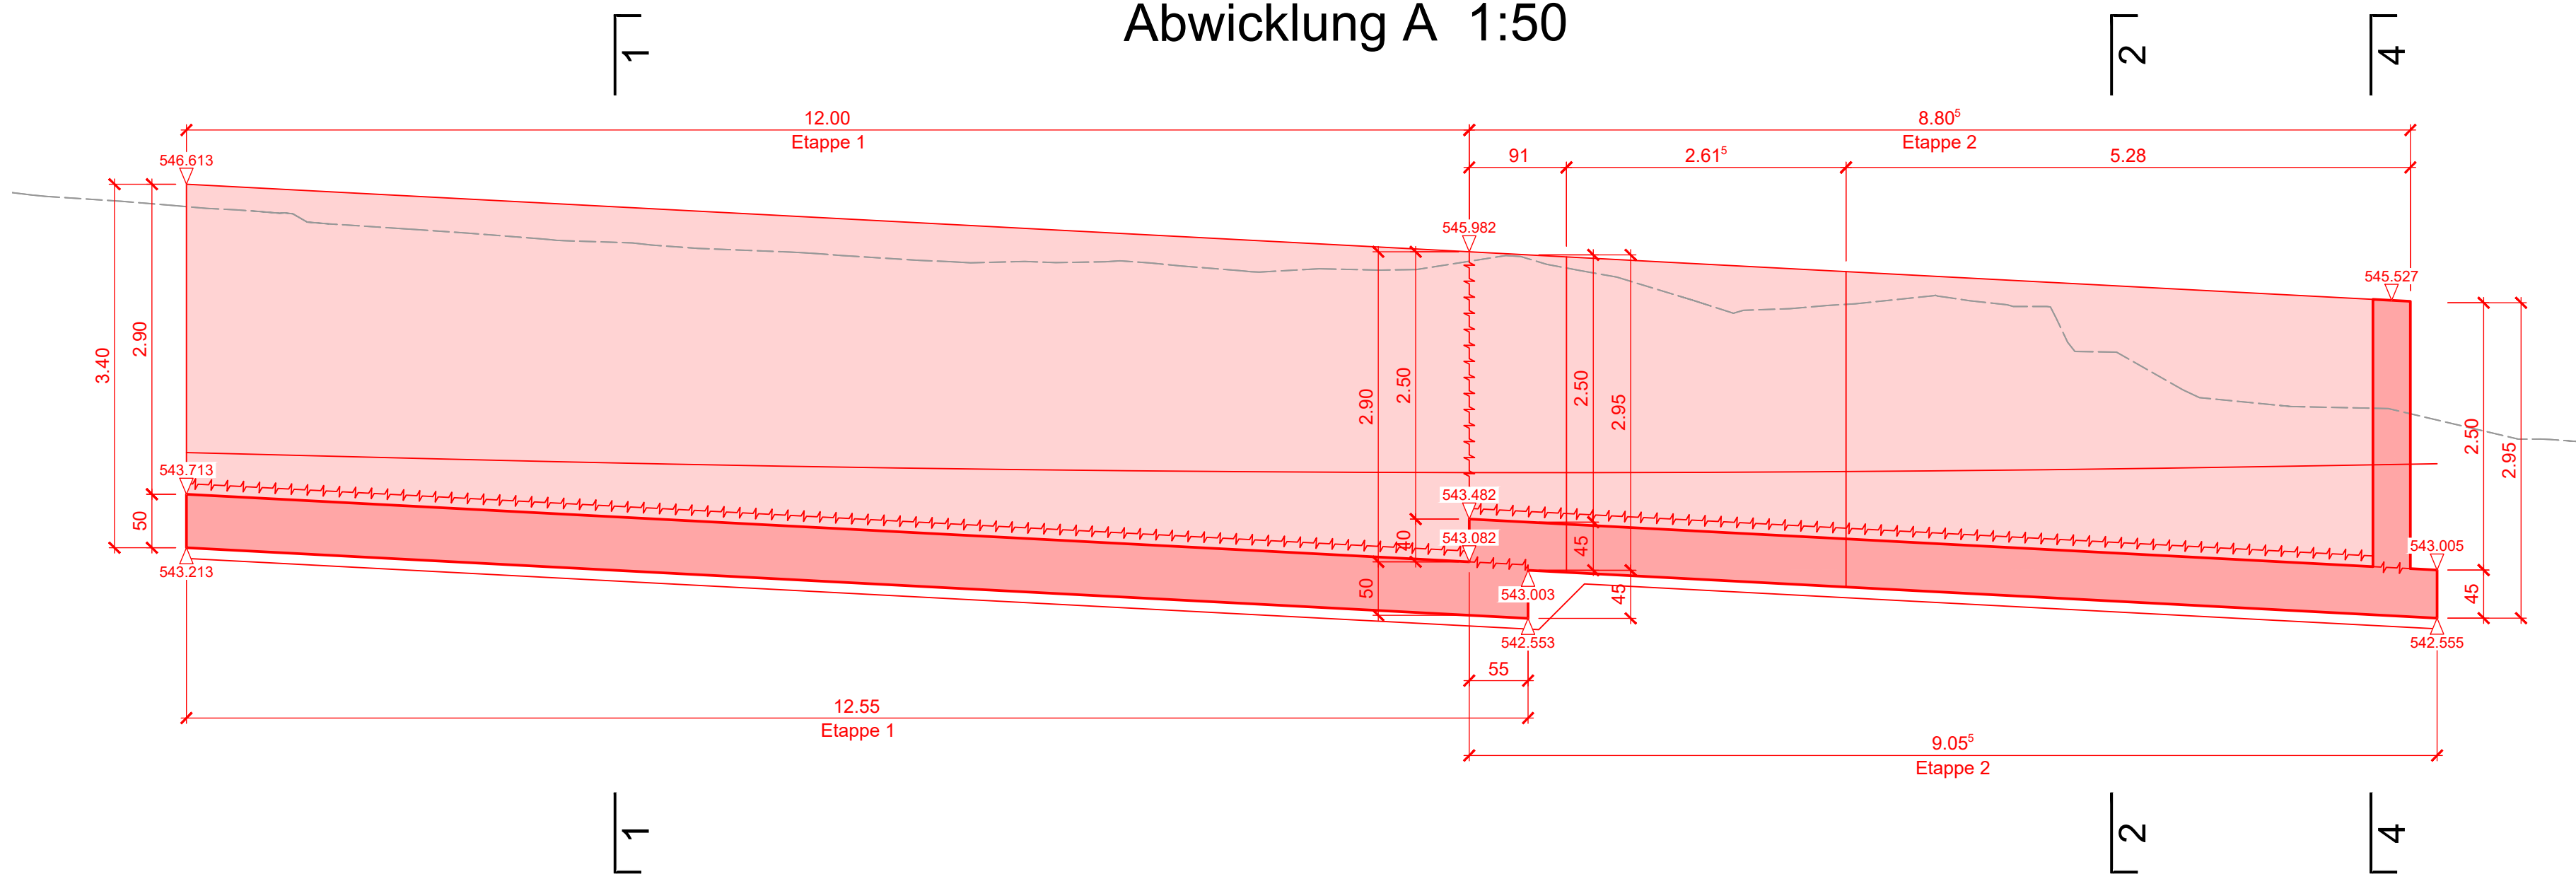


Schnitt 4-4 1:50

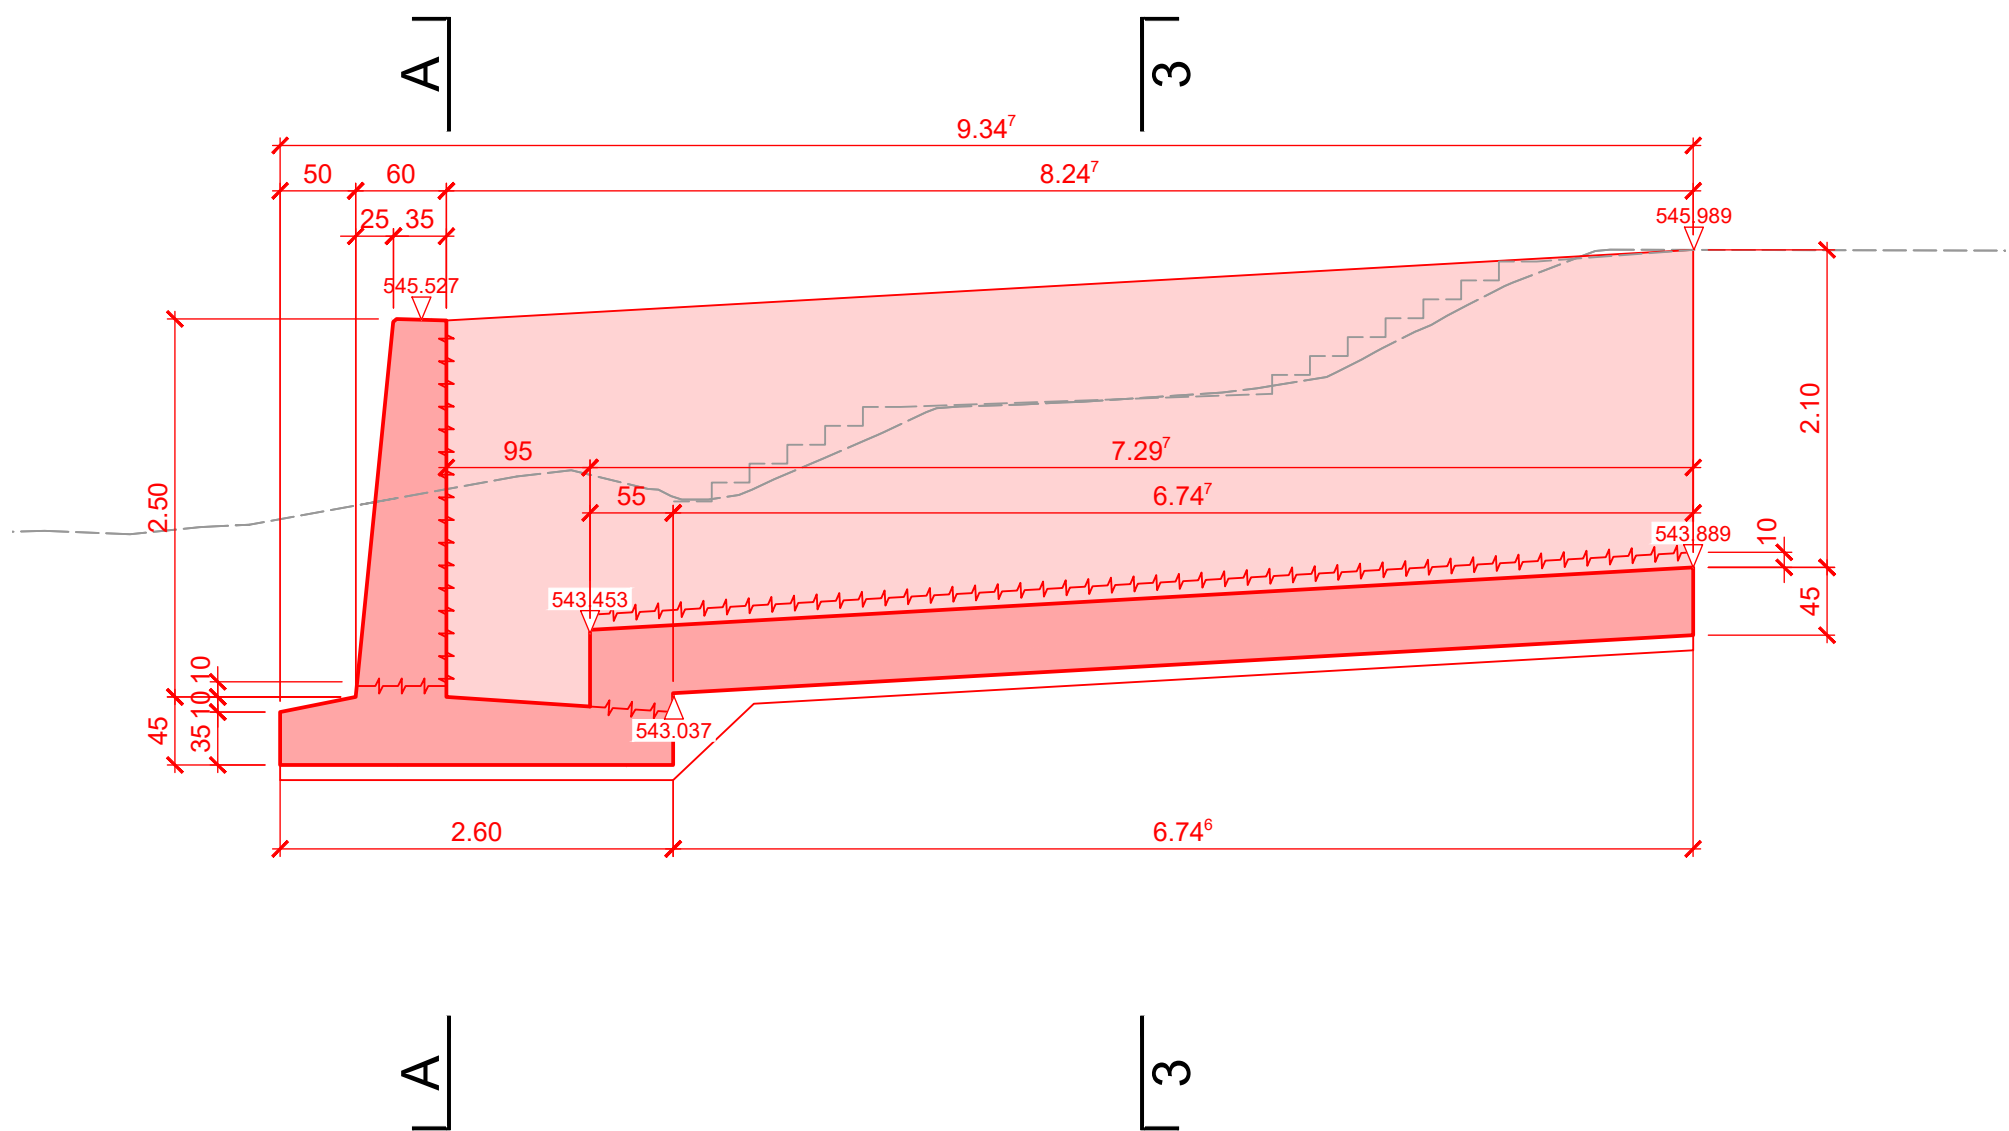

Schalung										
sichtbare Bauteile			Typ 4.123			nicht sichtbare Bauteile		Typ 2		
Alle sichtbaren Kanten sind mit Dreikantleisten 20mm x 20mm zu brechen.										
Wandschalung steht senkrecht auf Fundament										
Absteckung ist mit den Schalungsmassen zu prüfen										
Unklarheiten sind vor der Ausführung der einzelnen Arbeiten mit der Bauleitung zu klären										
Betonqualität (SIA 262: 2013, SN EN 206-1)										
Betonsorte	Bauwerksteil	Druckfestigkeitsklasse	Expositions-kategorie X ₁ (CH)	Nennwert des Grösstekom Dmax (mm)	Klasse des Chloridgehalts	Konsistenz-kategorie (Verdichtungs-mess)	Mindest-zementgehalt (kg/m ³)	max. äquivalenter W/Ze _q -Wert	Frost-Tausalz Widerstand	Expositions-kategorie bezüglich der AAR
NPK F	Wandbeton	C30/37	XC4 (CH) XD3 (CH) XF2 (CH)	32	0.10	C3	320	0.45	hoch	AAR-P2
NPK F	Fundamentbeton	C30/37	XC4 (CH) XD3 (CH) XF2 (CH)	32	0.10	C3	320	0.45	hoch	AAR-P2
Bewehrungsüberdeckung										
Stützmauerwand und Brüstung					50mm					
Fundament					50mm					
Bewehrung										
Stahlgüte B500B										

Planungsgemeinschaft / Bauherren

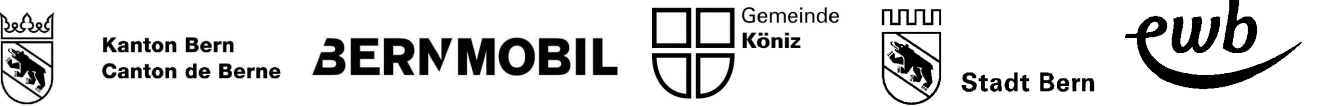

Orientierende Unterlagen zum Strassenplan Dokument Nr. 40

Strassen-Nr.	221	Revidiert	
Strassenzug	Bern-Belp - Seftigen	Projekt-Nr.	420.20090
Gemeinde	Bern, Köniz	Plan-Nr.	SEFT3_43_1402_ai
Projekt vom	31.01.2026	Format	73,5 x 99,4

Stützmauer Veloweg BWS

Sanierung Seftigenstrasse, Knoten Seftigen-/Morillonstr. bis Sandrain, Projekt 3

Detailplan 1:100 / 1:50

Situation, Abwicklung, Schnitte

Projektverfassende

IG EB3W

c/o Emch+Berger AG Bern

Weber Brönimann

Emch+Berger