



# Schnitt D - D

## Normalprofil 1:50

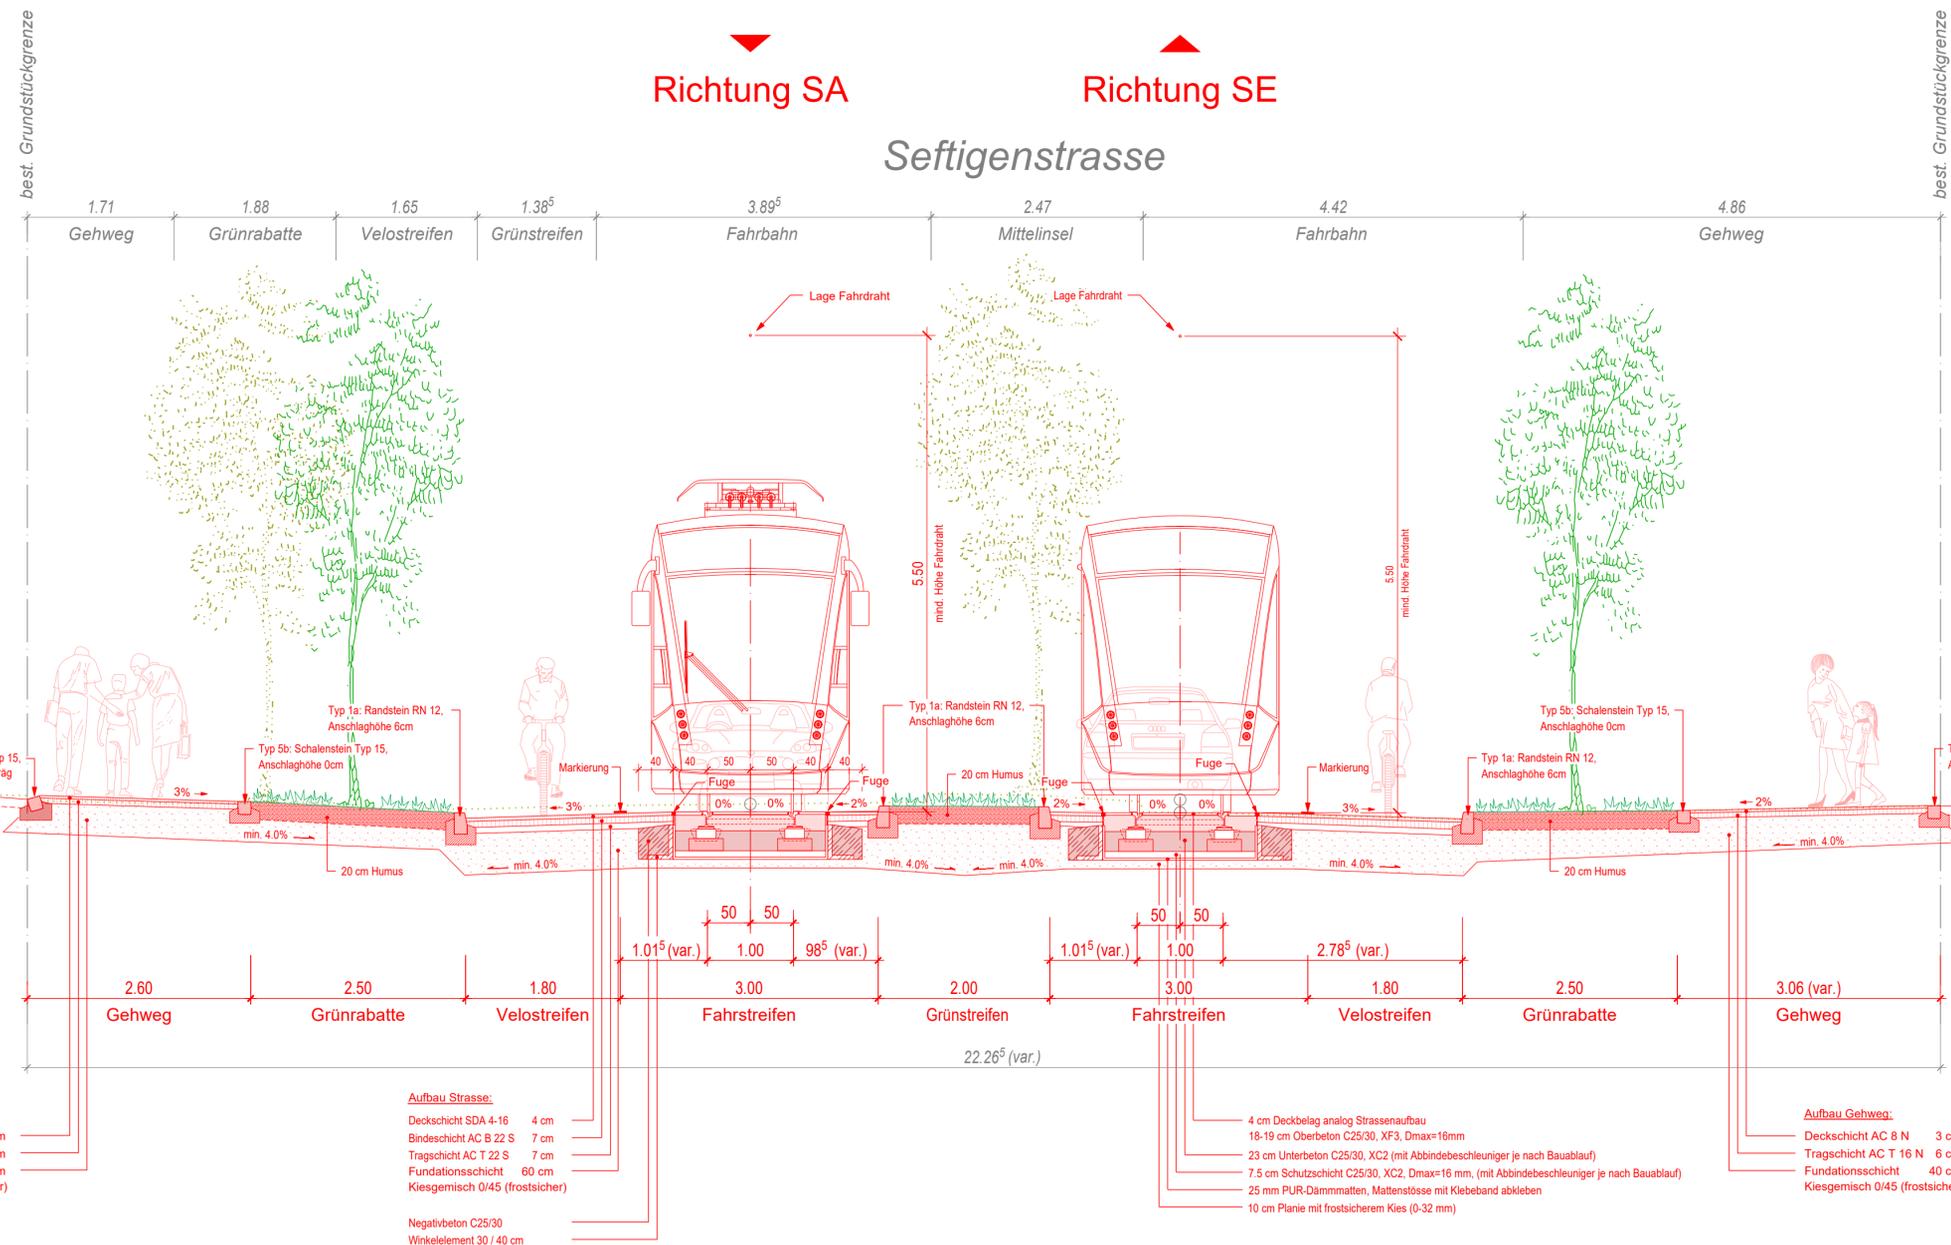

### Tram Kleinwabern

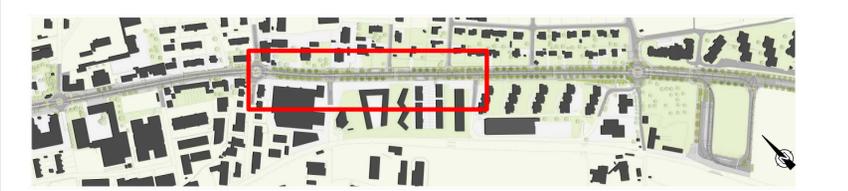

### Auflageprojekt

### Normalprofil D-D

Abschnitt 002: Kreisel Grünau - Kreisel Lindenweg  
(Bereich Kreisel Grünau bis Mattenweg)

Plan Nr.:	Massstab	Format (cm)
SEFT1-112-33-002-001	1:50	40/84

Rev.	Bemerkungen	Datum	Bearbeitet	Kontrolliert
		11.03.2022	RK/JS	GRa

Datei-Name: 3.09.02\_SEFT1-112-33-002-001\_Normalprofil D-D\_220311

Projektverfassende      Projektleitung



Plan genehmigt:	
Bern, 11. März 2022	Bern, 11. März 2022
Die Bauherrschaft	Der Projektverfasser
	
René Schmiel   BERN MOBIL   Eigerplatz 3   3000 Bern 14	Maurizio Dal Negro   IG/RGS   Stauffnerstrasse 4   3006 Bern

