


# Längenprofil 1:500/50

- Legende**
- Strassenbauprojekt
  - Bestand
  - Abbruch

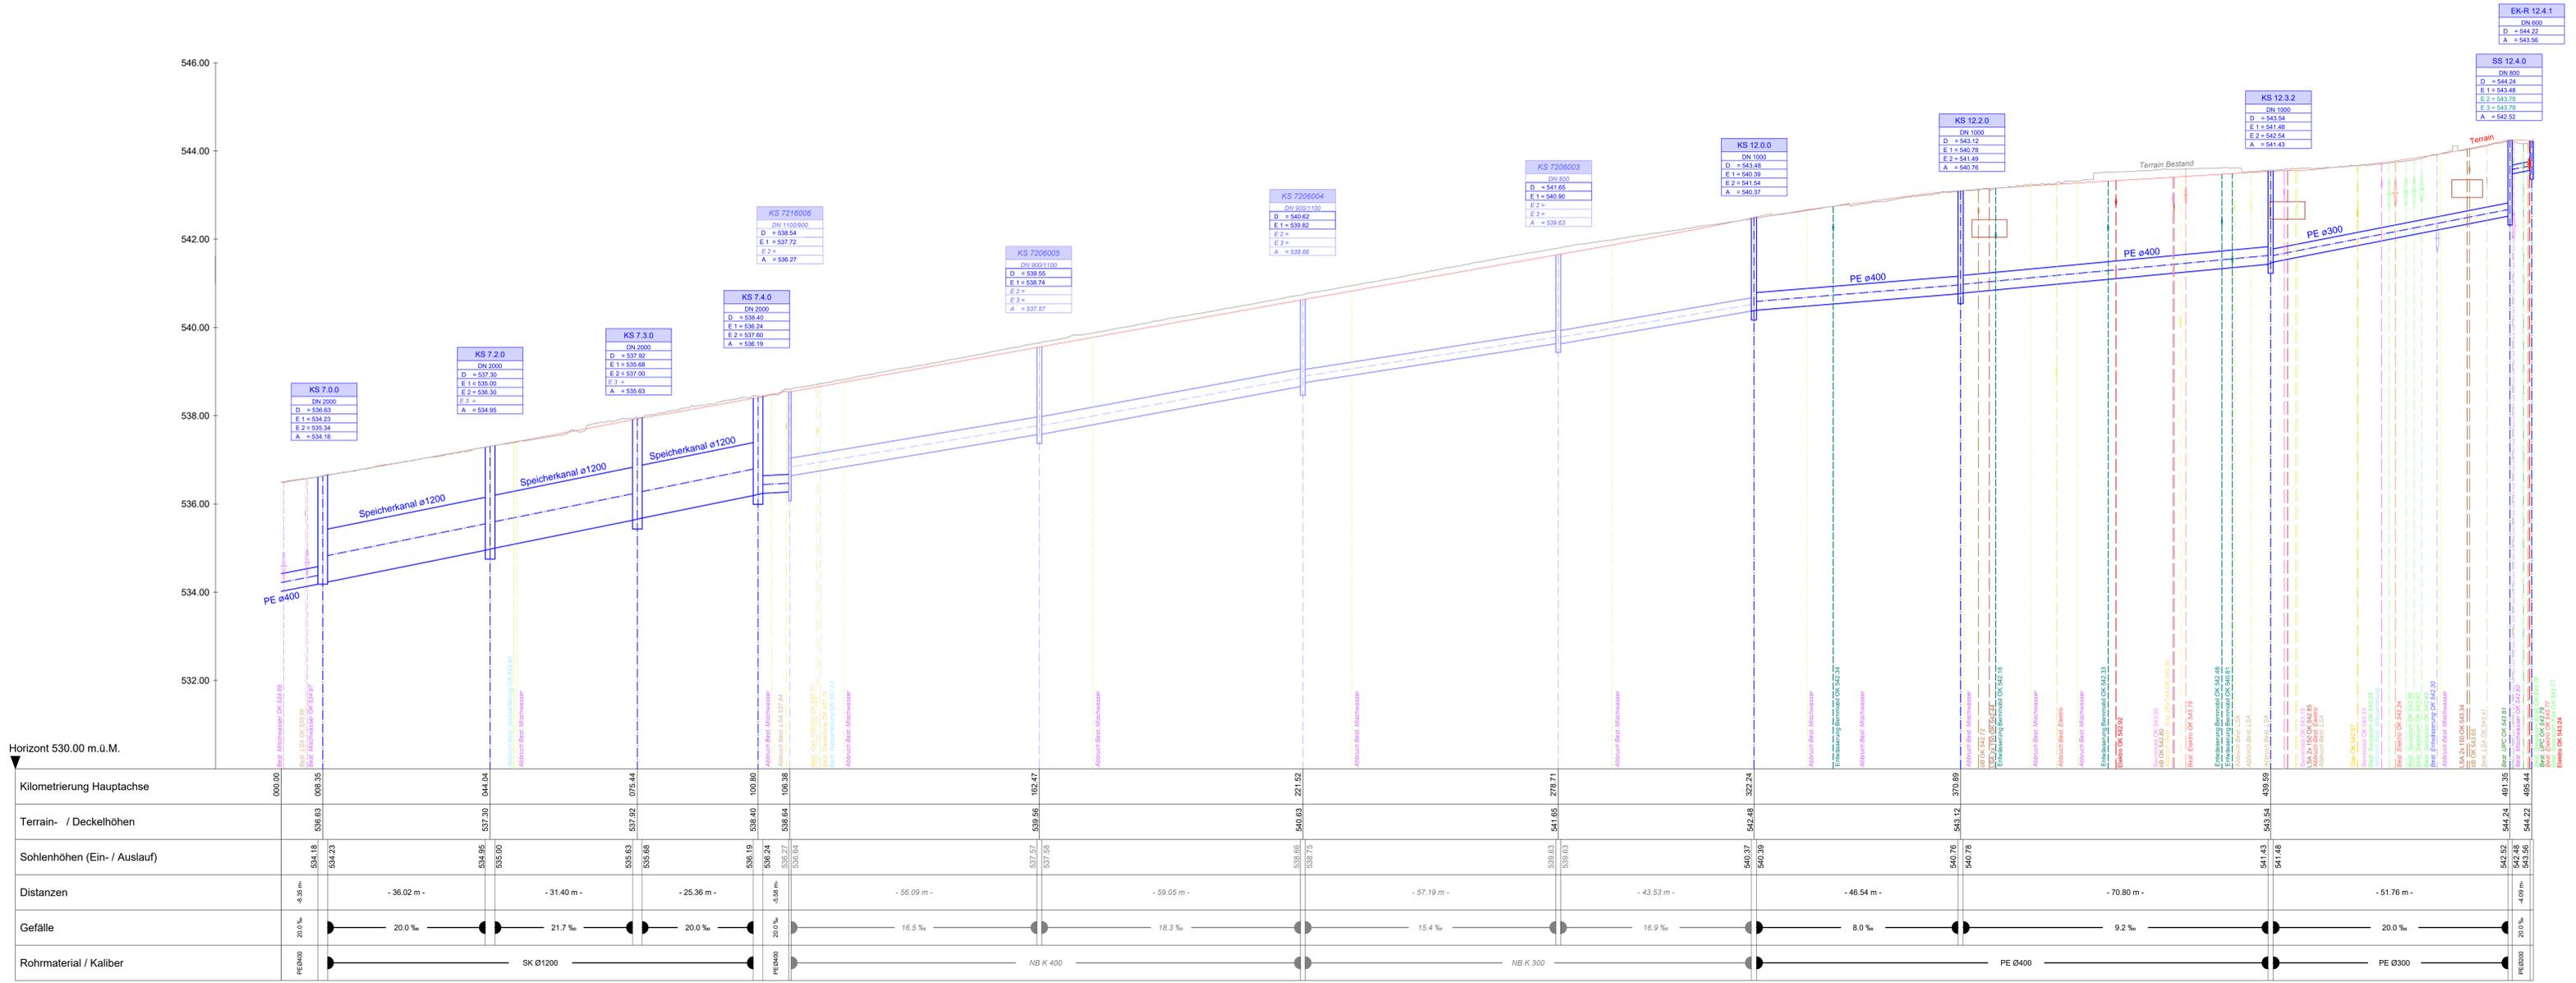

Planungsgemeinschaft / Bauherren

Kanton Bern  
Canton de Berne

BERNMOBIL

Gemeinde  
Köniz

Stadt Bern

ewb

Orientierende Unterlagen zum  
Strassenplan  
Dokument Nr. 38

Strassen-Nr.	221	Revident	
Strassenzug	Bern - Belp - Seftigen	Projekt-Nr.	420.20090
Gemeinde	Bern, Köniz	Plan-Nr.	SEFT3_43_1312_lo
Projekt vom	31.01.2026	Format	594 x 1470

## Längenprofil 1:500/50

### Sanierung Seftigenstrasse, Knoten Seftigen-/Morillonstr. bis Sandrain, Projekt 3

#### Längenprofil Entwässerung Sandrain

Projektverfassende

id EBZW  
c/o Emch+Berger AG Bern

Weber  
+ Brönnimann

Emch+Berger