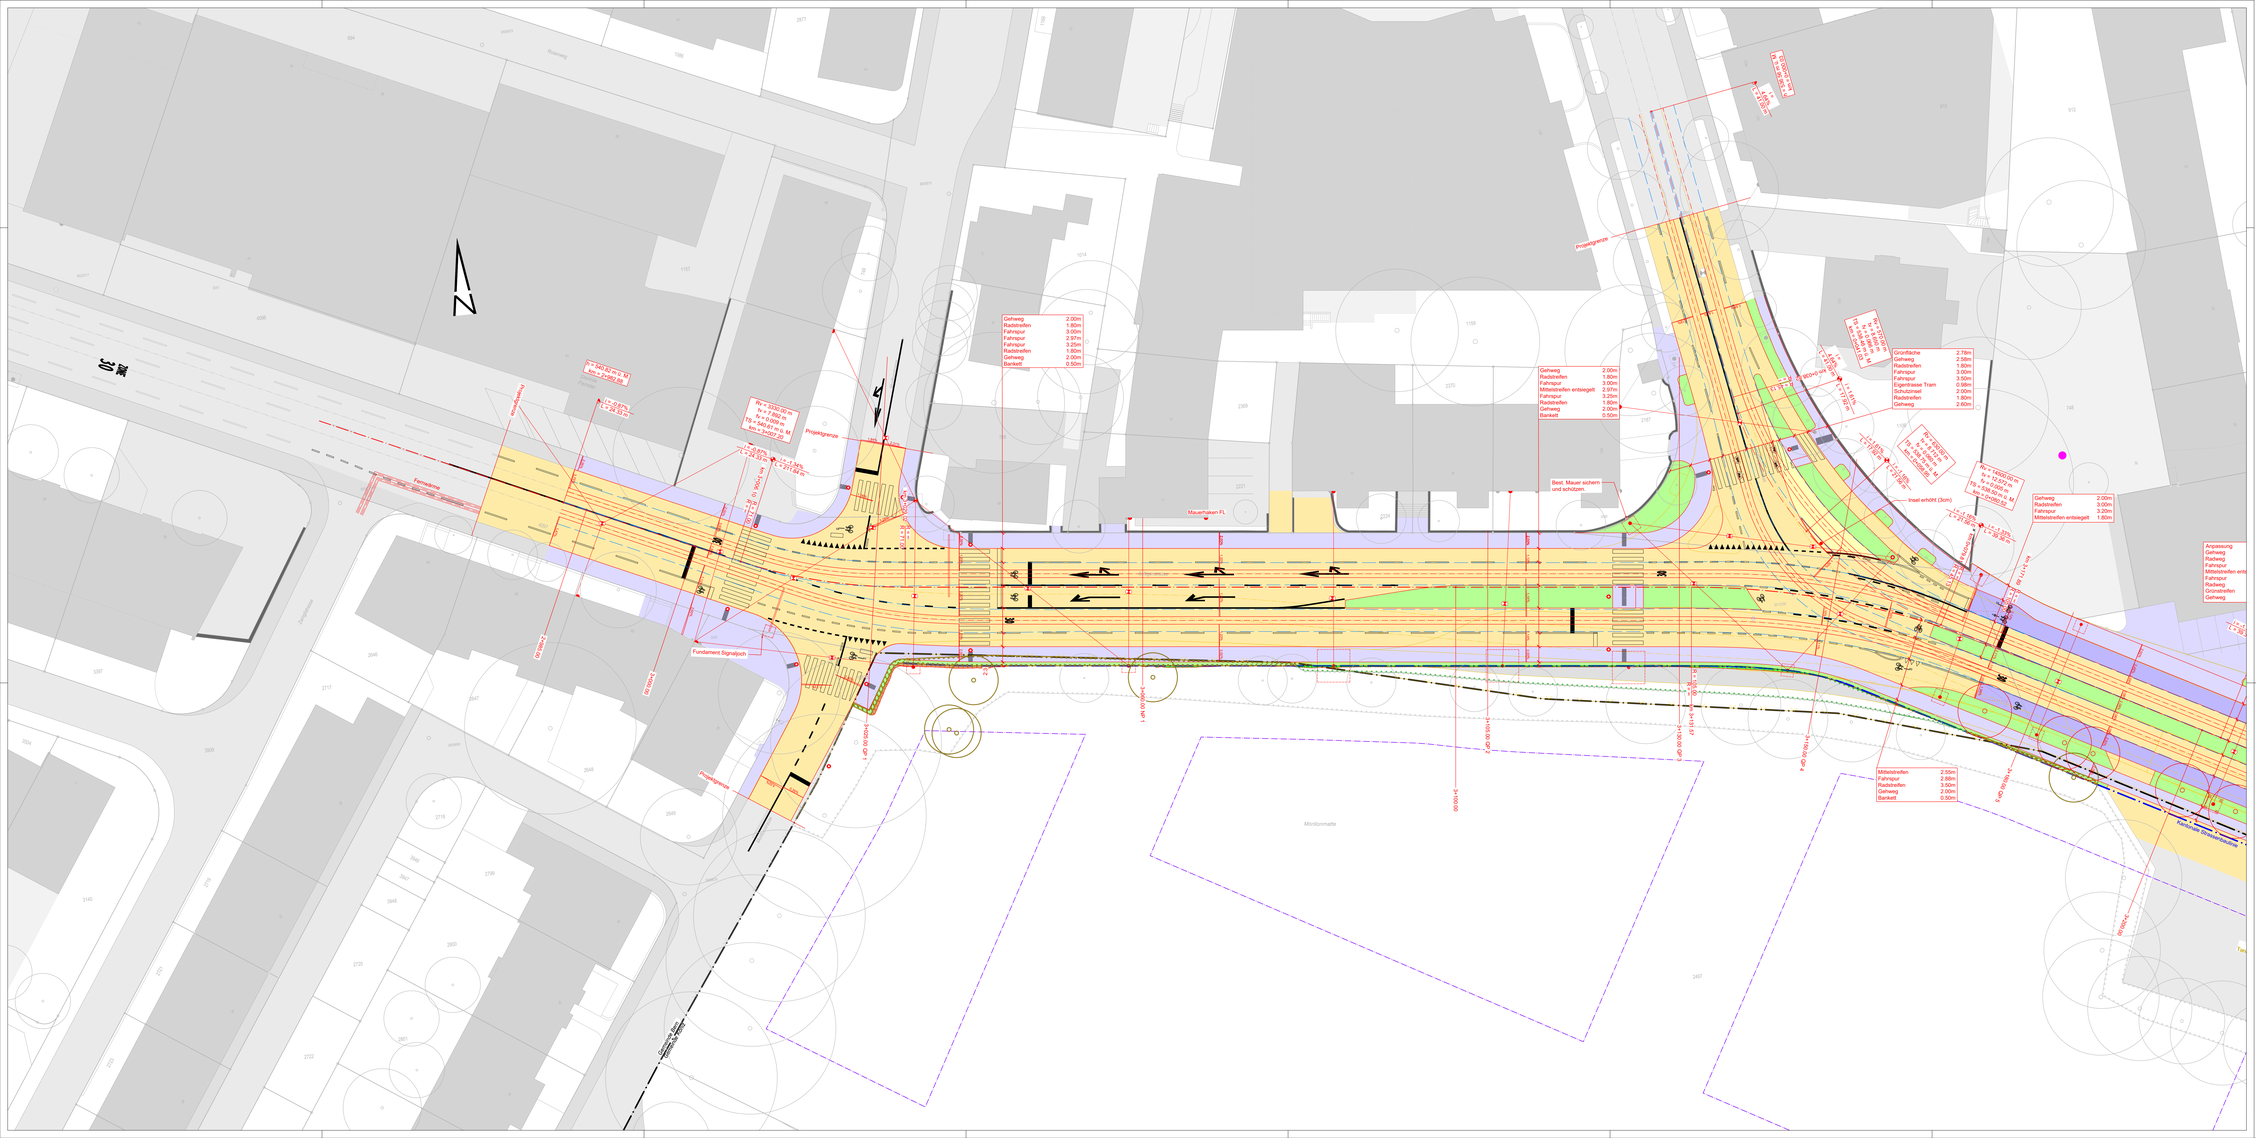
Gehweg 2.00m
Radstreifen 1.80m
Fahrspur 3.00m
Fahrspur 2.97m
Fahrspur 3.25m
Radstreifen 1.80m
Gehweg 2.00m
Bankett 0.50m
Gehweg 2.00m
Radstreifen 1.80m
Fahrspur 3.00m
Mittelstreifen entsiegelt 2.97m
Fahrspur 3.25m
Radstreifen 1.80m
Gehweg 2.00m
Bankett 0.50m
Grünfläche 2.78m
Gehweg 2.58m
Radstreifen 1.80m
Fahrspur 3.00m
Fahrspur 3.50m
Schienen Trasse Tram
Schutzmauer 2.20m
Radstreifen 1.80m
Gehweg 2.60m
Gehweg 2.00m
Radstreifen 3.00m
Fahrspur 3.25m
Mittelstreifen entsiegelt 1.80m
Mittelstreifen 2.55m
Fahrspur 2.68m
Radstreifen 3.50m
Gehweg 2.00m
Bankett 0.50m
Anpassung
Gehweg
Radweg
Fahrspur
Mittelstreifen entsiegelt
Fahrspur
Radweg
Grünstreifen
Gehweg
Projektgrenze
Mauerhaken FL
Best. Mauer sichern und schützen
Insel erhöht (3cm)
Fundament Signalpoch
Fahrbahnrand
Mittelstreifen
Radweg
Gehweg
Mittelstreifen
Radweg
Gehweg
Mittelstreifen
Radweg
Gehweg