
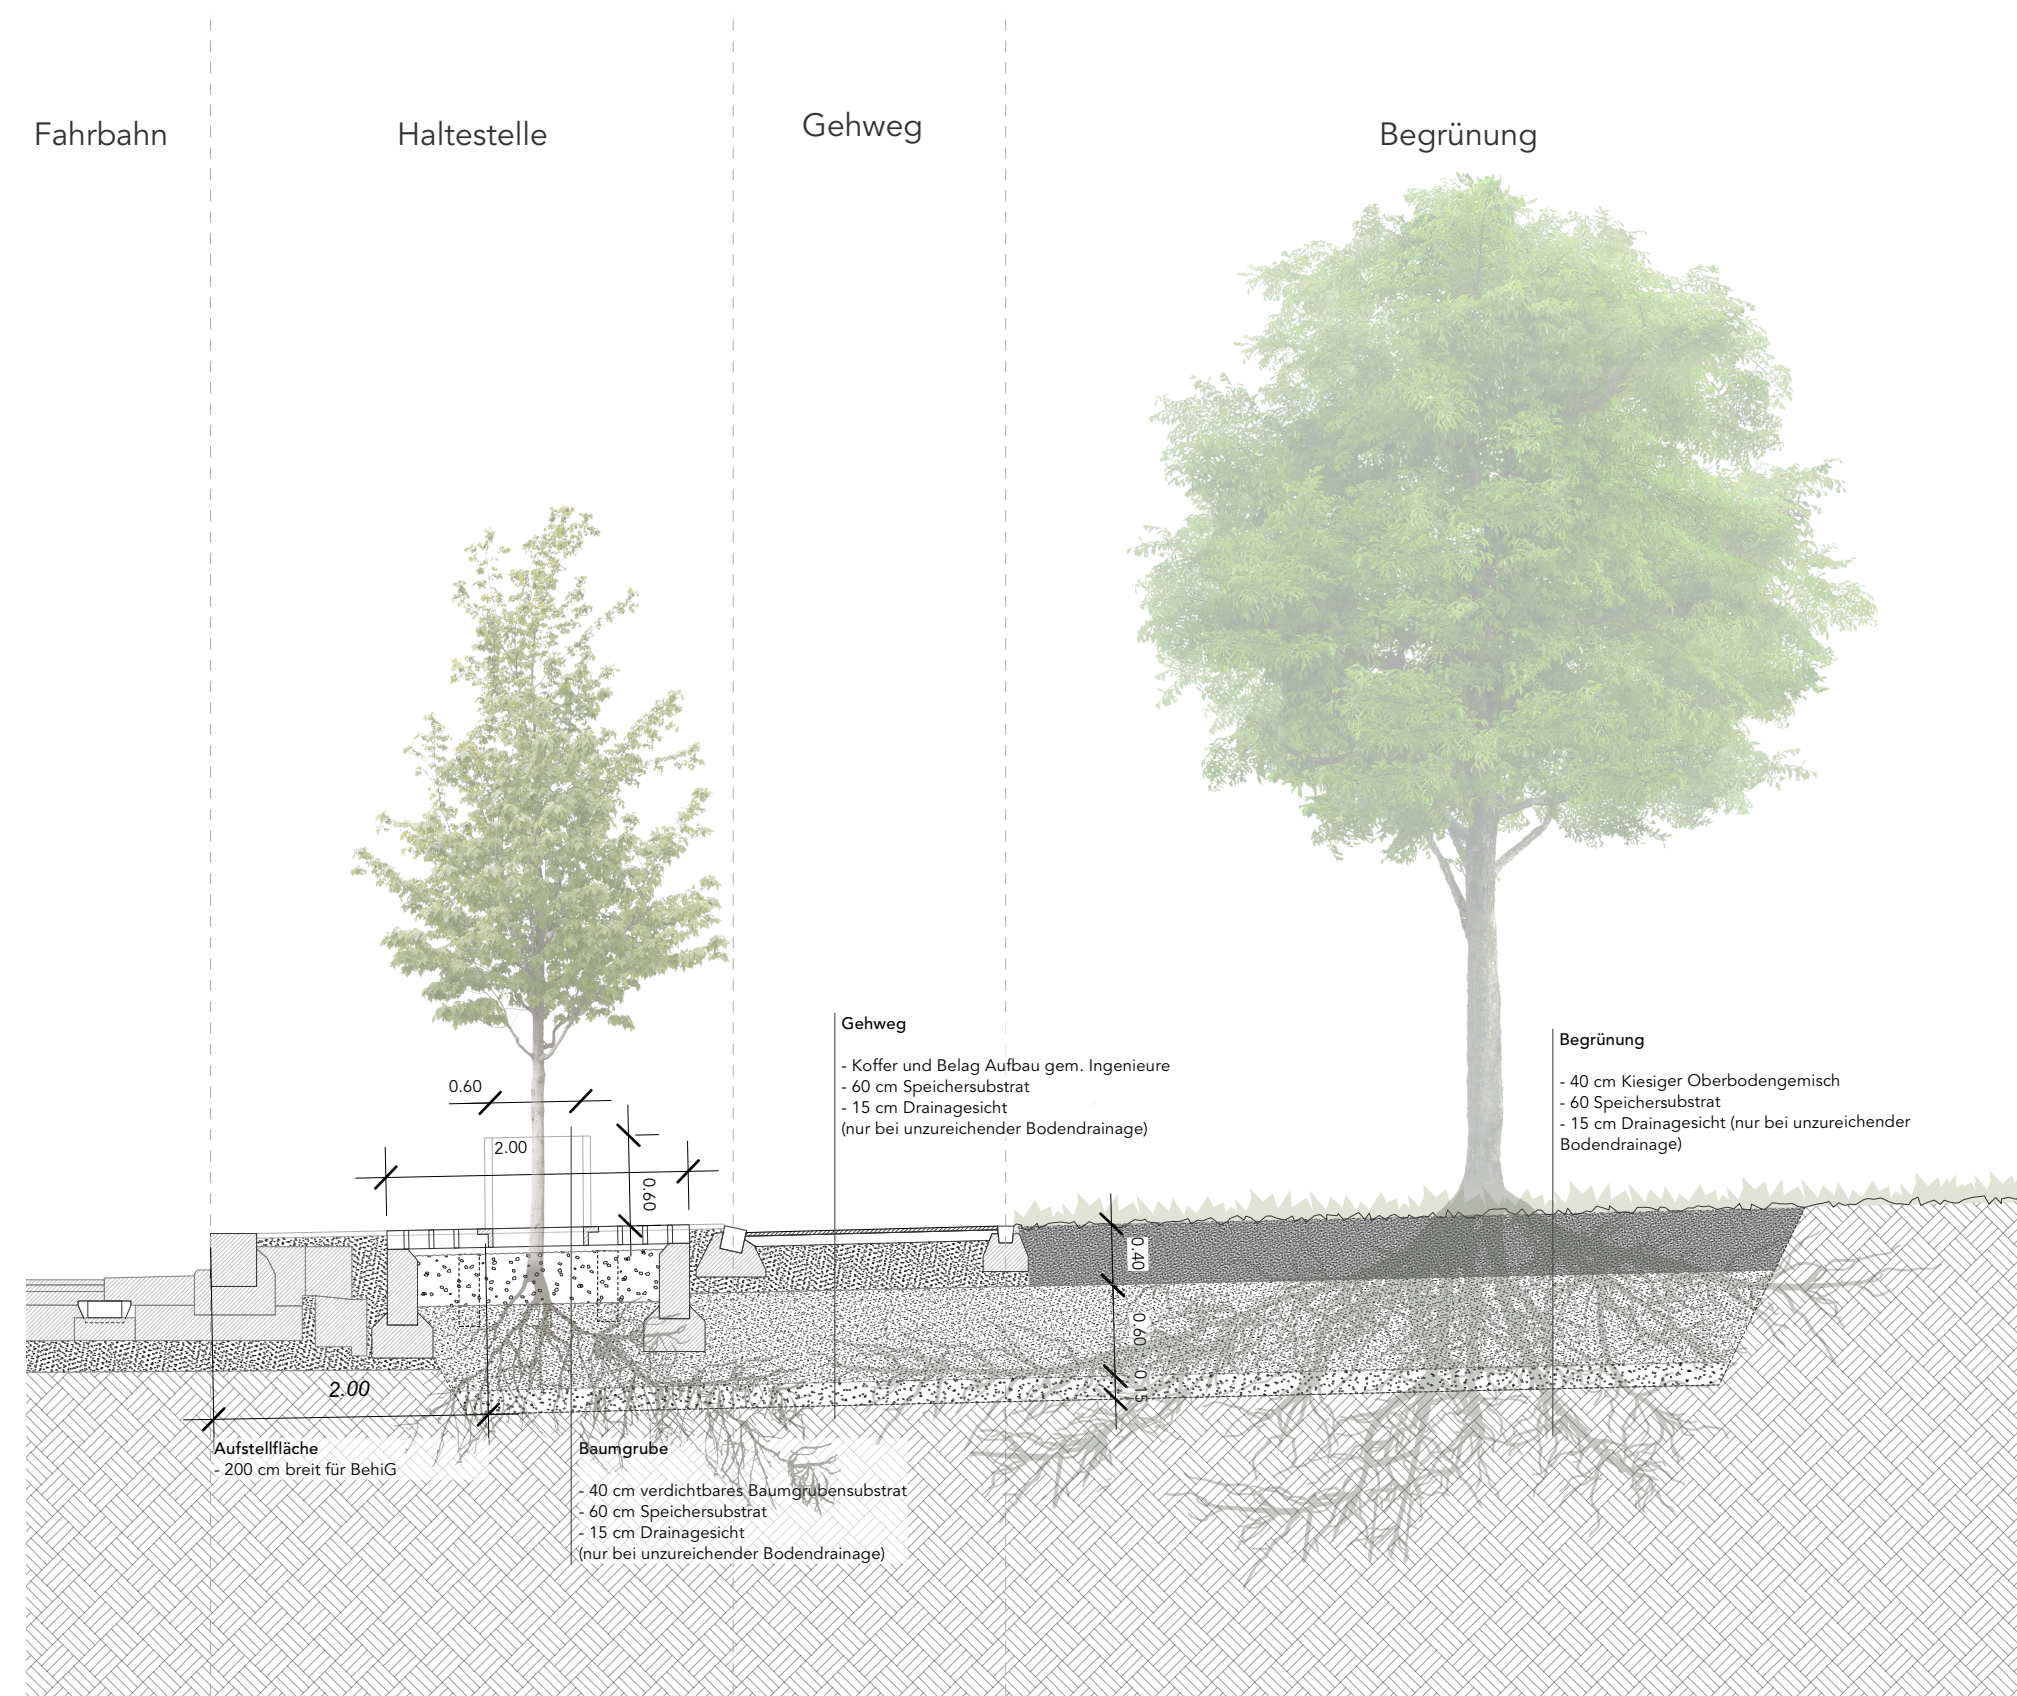
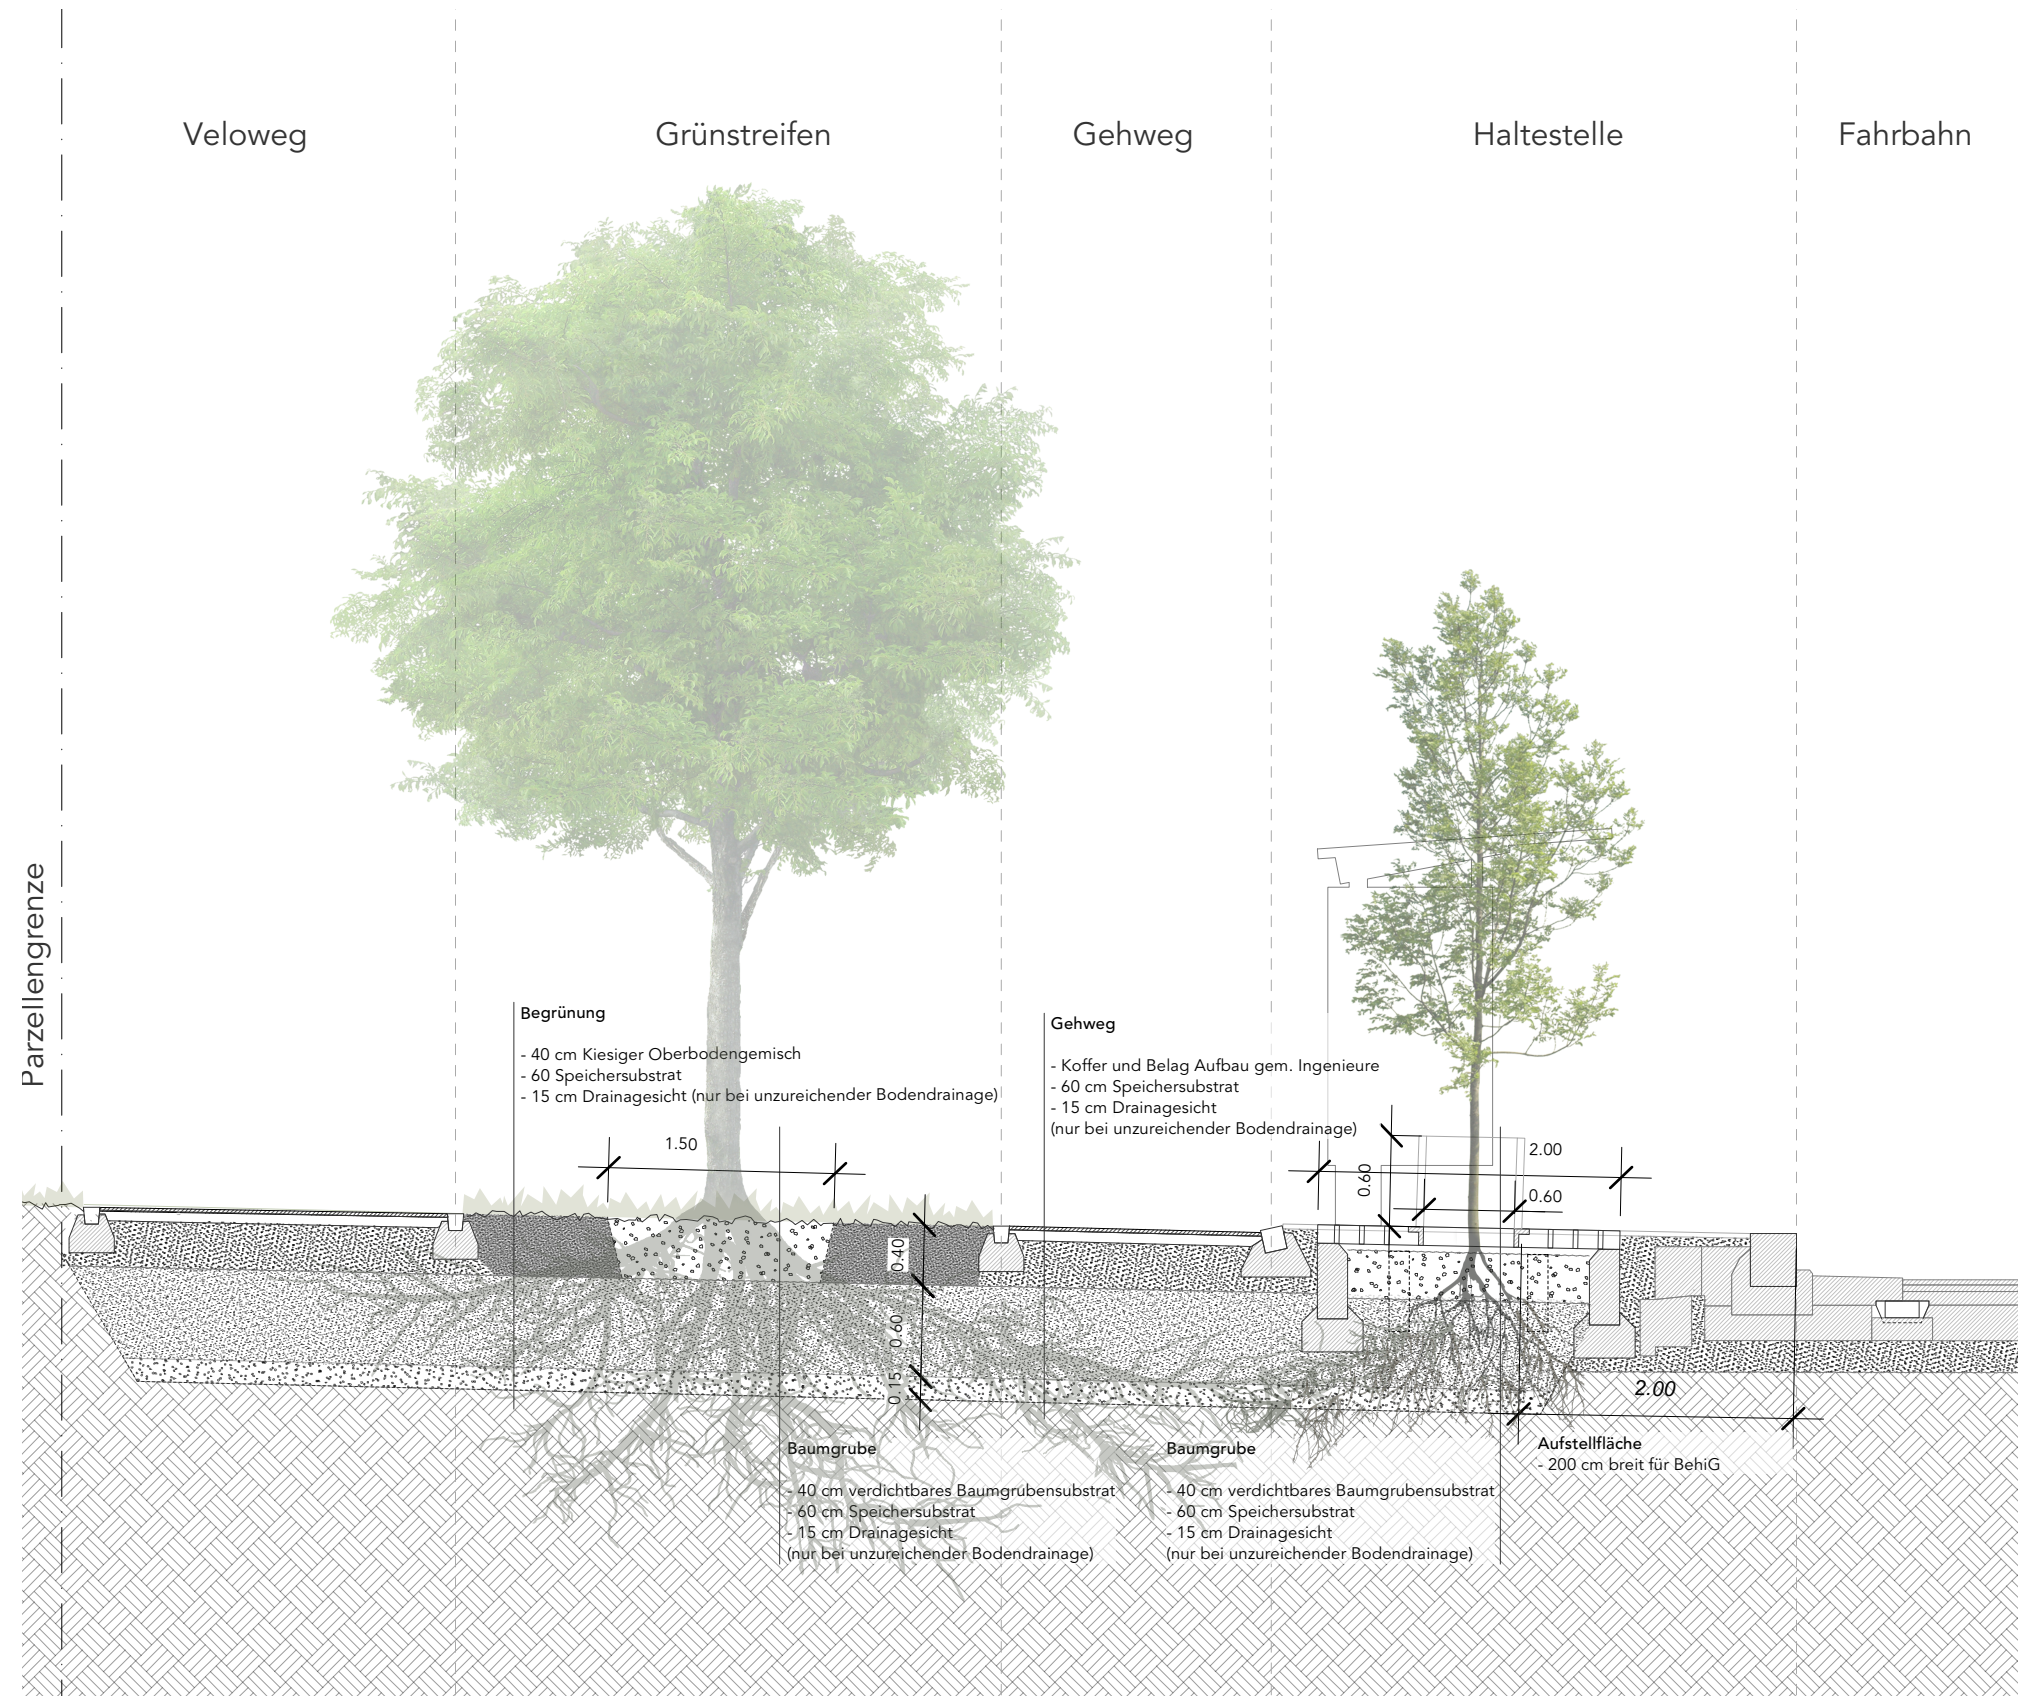


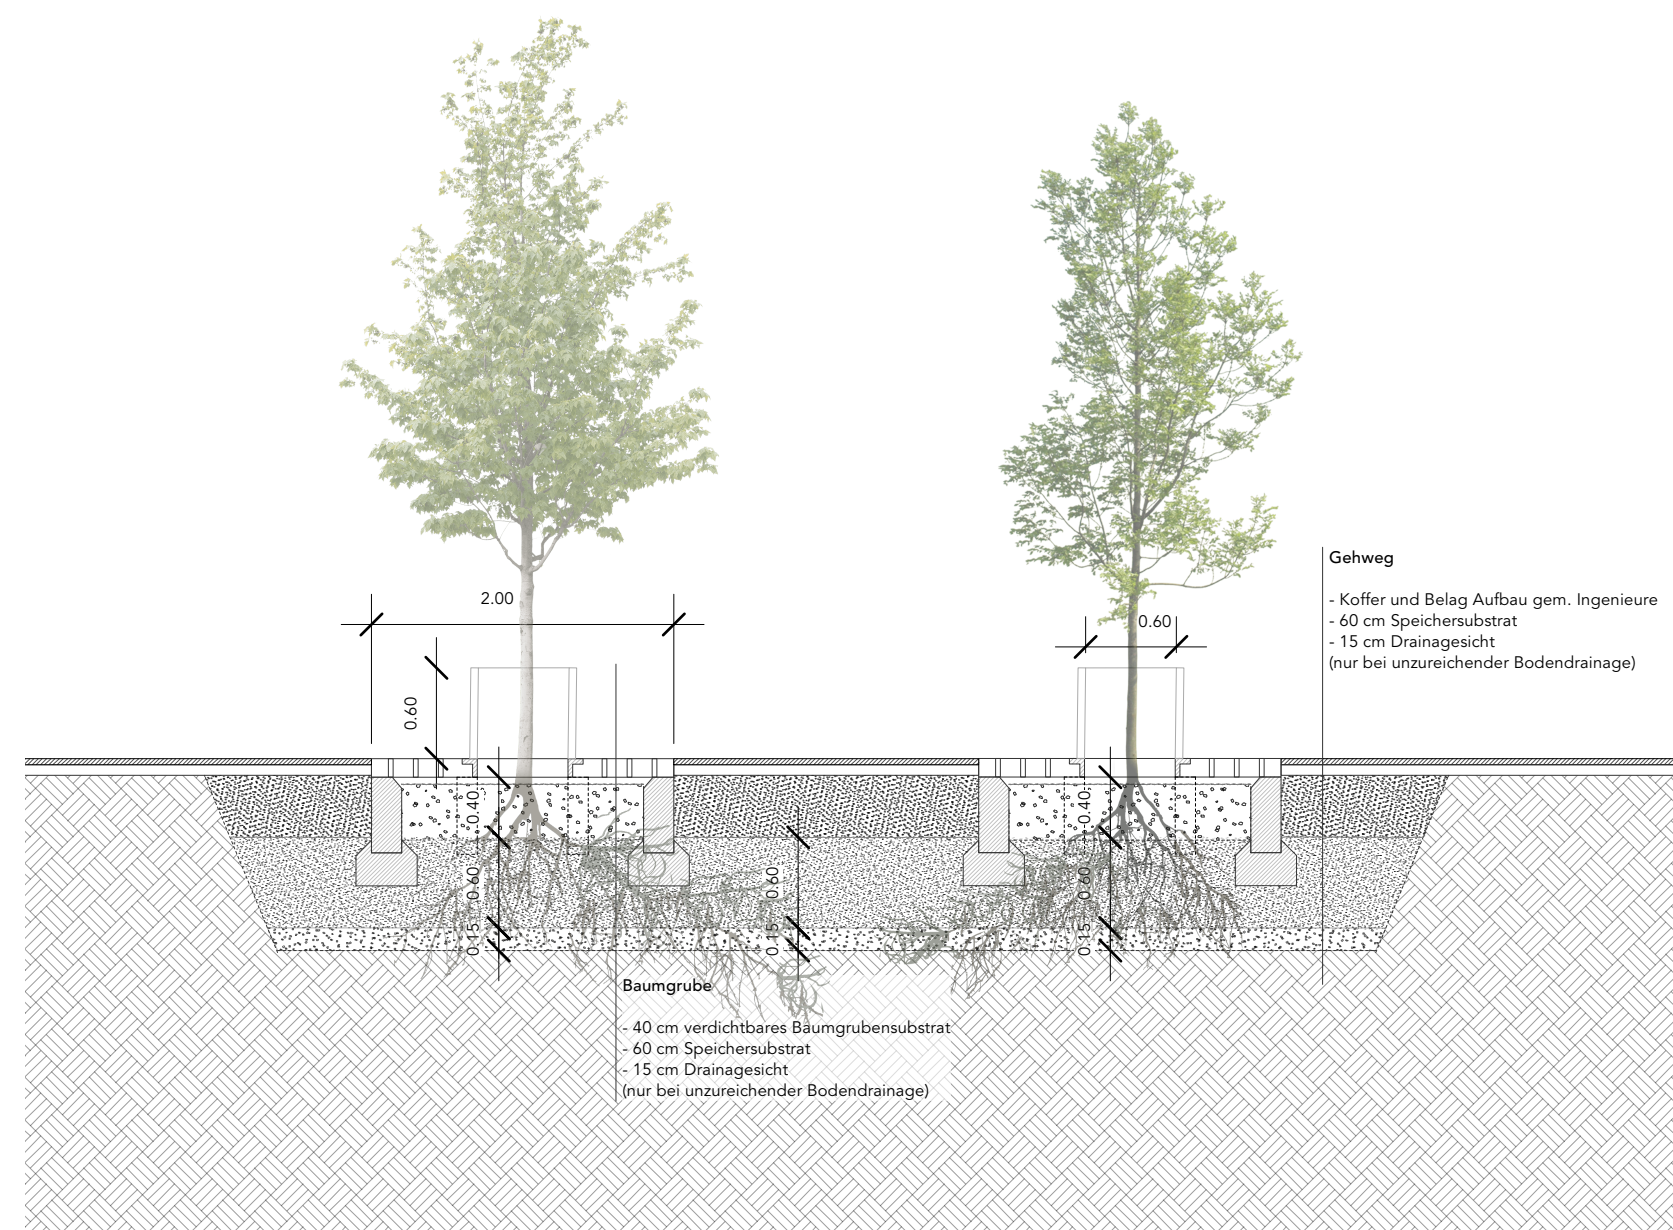

Orientierende Unterlage zum
Strassenplan
Dokument Nr. 49

Strassen-Nr.	221	Revidiert	-
Strassenzug	Bern- Belp - Seftigen	Projekt-Nr.	420.20090
Gemeinde	Bern, Köniz	Plan-Nr.	49_7427-32-201
Projekt vom	31.01.2026	Format	297 x 1089 mm

Baumquartier 1:50

Sanierung Seftigenstrasse, Querschnitte und Aufbauten

Projektverfassende

IG EB3W

c/o Emch+Berger AG Bern

Weber
+ Brönnimann

