


Situationsplan M: 1/200



Ansicht A M: 1/200

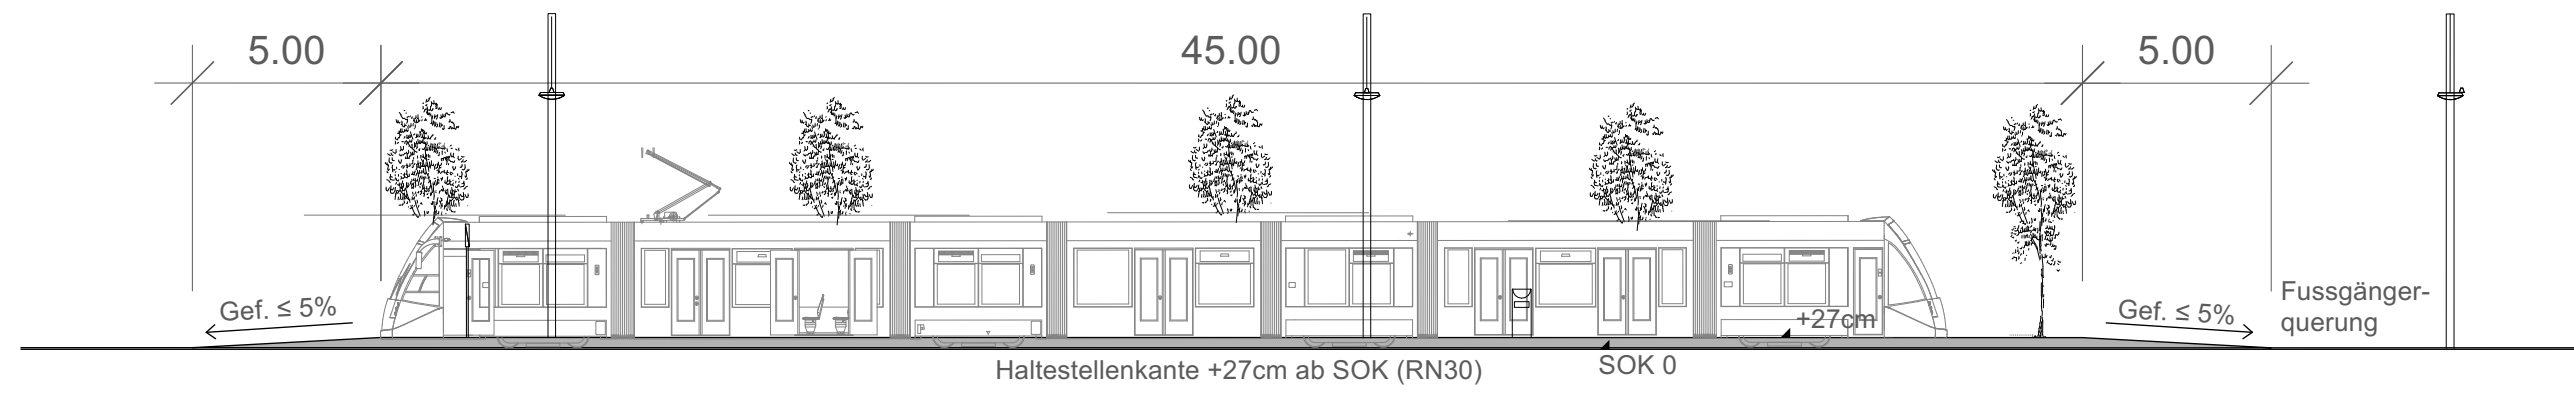

Tram Kleinwabern



Auflageprojekt

Haltestelle Lindenweg (stadtauswärts) Situation, Ansicht

| Plan Nr. | Massstab | Format [cm] |
|-----------------------------|--------------|---------------|
| SEFT1-156-33-002-003 | 1:200 | 840/30 |

| Rev. | Bemerkungen | Datum | Bearbeitet | Kontrolliert |
|------|-------------|------------|------------|--------------|
| | | 11.03.2022 | vwb | uat |

Datei-Name: 3.12.06_SEFT1-156-33-002-003_Haltestelle Lindenweg (sa), Situation, Ansicht

Projektverfassende: **sm1** RAPP **gruner**

Projektleitung: **tbfpartner** Planer und Ingenieure

| Plan genehmigt: | |
|--|--|
| Bern, 11. März 2022 Die Bauherrschaft René Schmiéd BERNMOBIL Eigerplatz 3 3000 Bern 14 | Bern, 11. März 2022 Der Projektverfasser Maurizio Dal Negro IG RGS Staufferstrasse 4 3006 Bern |

