

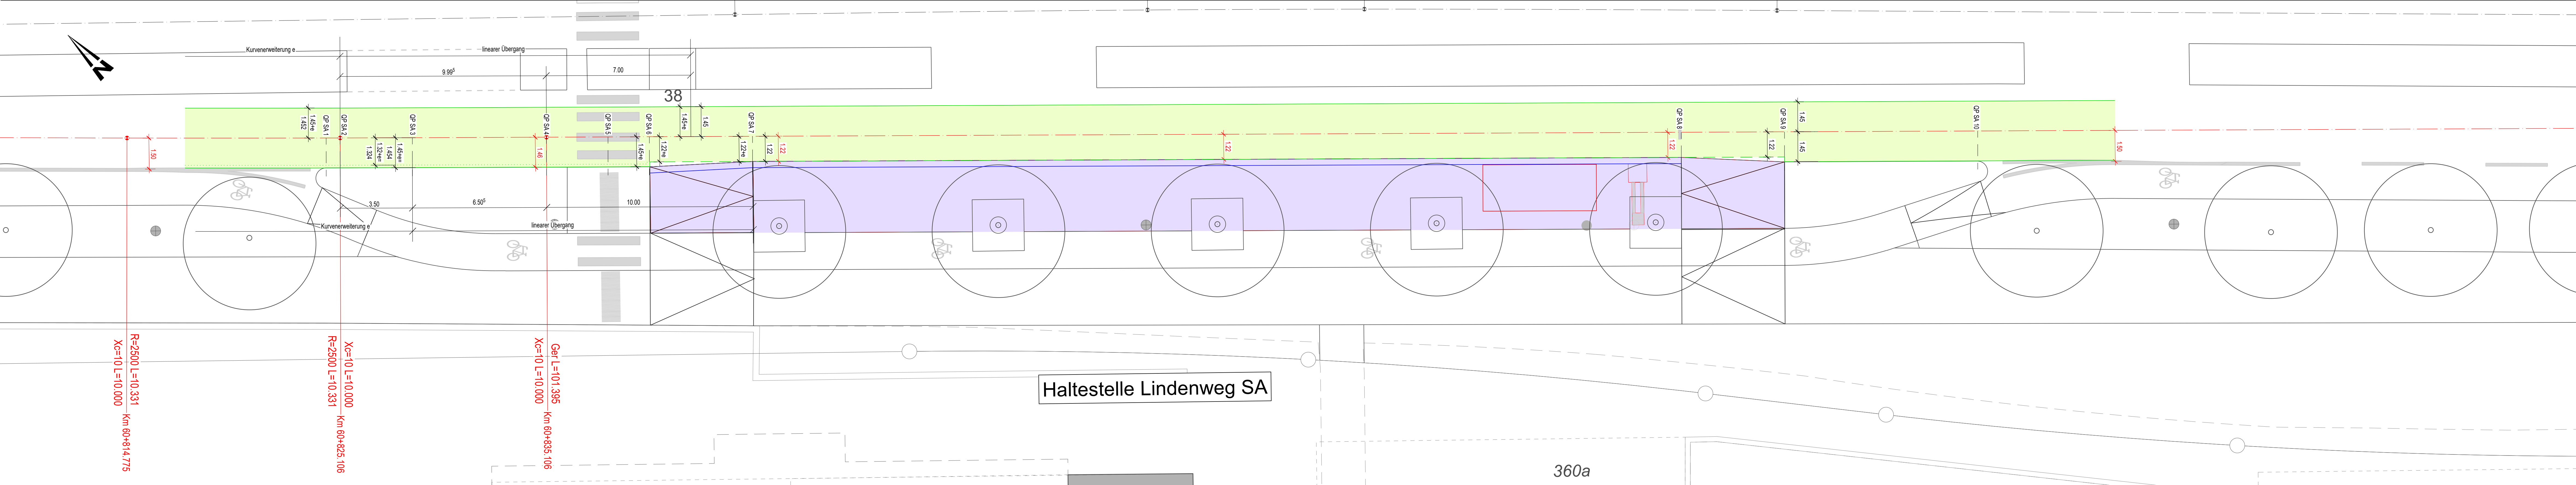


Querprofile 1 - 7 Haltestelleneinfahrt M. 1:100 Lindenweg Stadtauswärts

 

Querprofile 8 - 10 Halstellenausfahrt M. 1:100 Lindenweg Stadtauswärts

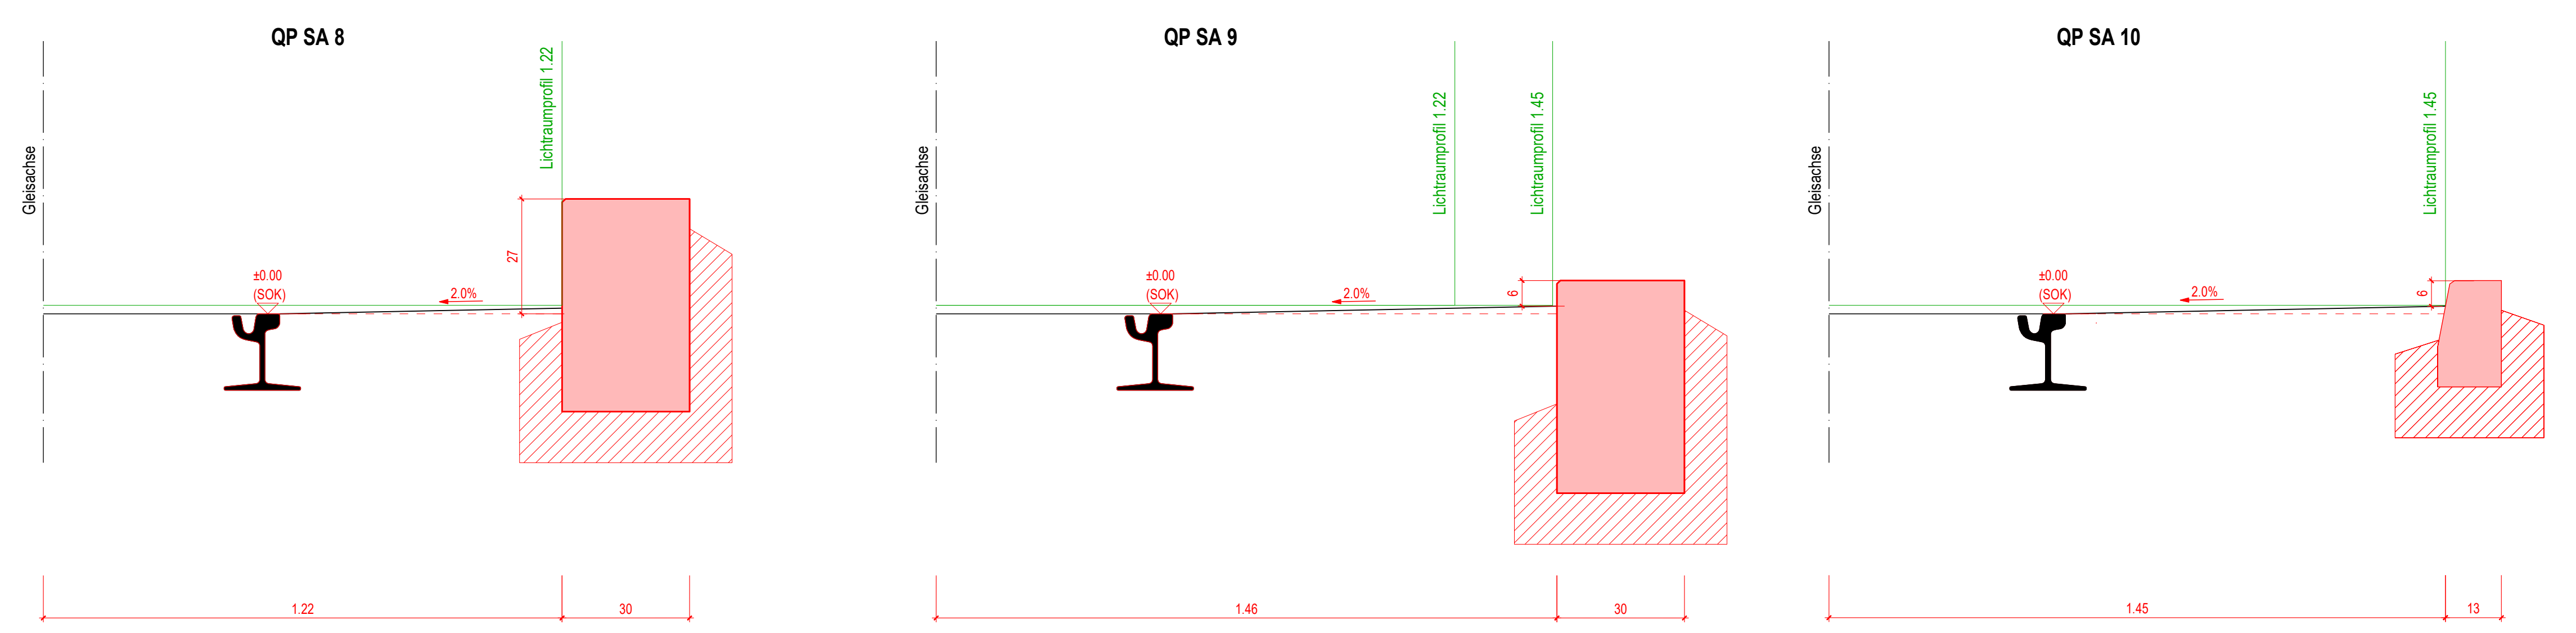

Kanton Bern
Canton de Berne

BERNMOBIL

Gemeinde
Köniz

Projekte Seftigenstrasse
Tram Kleinwabern

Beilage Nr. 3.09.08

Auflageprojekt
Nachweis Lichtraumprofil Tram Situation 1:100 / Querprofile 1:10
Abschnitt 002: Kreisell Grünau - Kreisell Lindenweg - Haltestelle Lindenweg stadtauswärts

Plan Nr.	Massstab	Format (cm)
SEFT1-117-33-002-002	1:100/1:10	147/60

Rev.	Bemerkungen	Datum	Bearbeitet	Kontrolliert
		11.03.22	SMo / WNI	GRa

Datei-Name: 3.09.08_SEFT1-117-33-002-002_Nachweis Lichtraumprofil Lindenweg-sa_220311

Projektverfassende: **sml** RAPP **gruner**

Projektleitung: **tbpartner**

Projektdaten: Bern, 11. März 2022

Die Bauherrschaft: René Schmid | BERNMOBIL | Egerplatz 3 | 3000 Bern 14

Der Projektverfasser: Maurizio Dal Negro | KEGRS | Staufferstrasse 4 | 3006 Bern