


# Querprofil E-E 1:50

Haltestellen Bächtelenpark SE

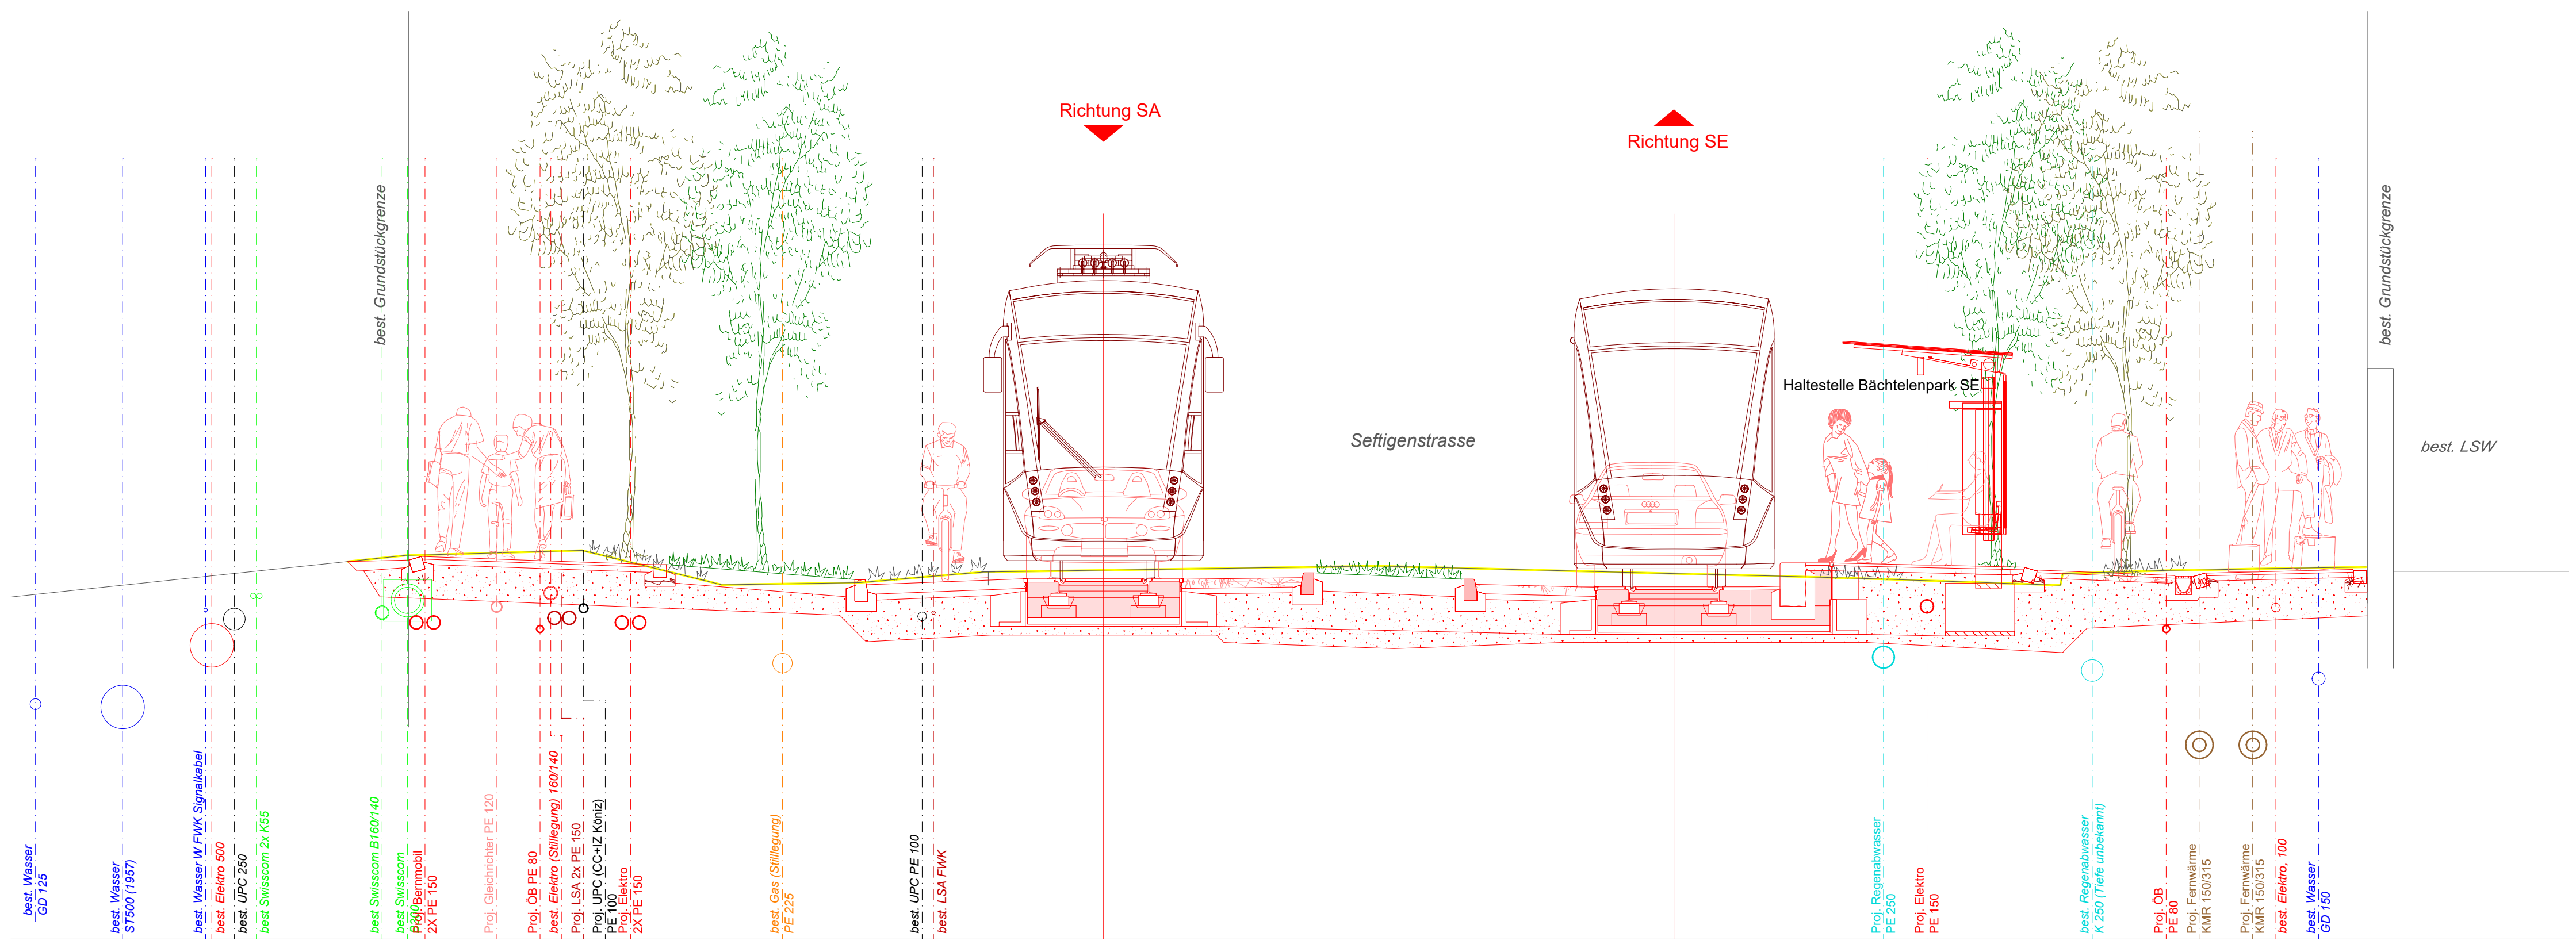

## Auflageprojekt

### Querprofil Werkleitungen E-E

Abschnitt 002: Kreisel Grünau – Kreisel Lindenweg (Bereich Kreisel Grünau bis Mattenweg)

Plan Nr.	Masstab	Format [cm]
<b>SEFT1-138-33-002-001</b>	<b>1:50</b>	<b>30/84</b>


Rev.	Bemerkungen	Datum	Bearbeitet	Kontrolliert
		11.03.2022	HN	BA / LU

Datei-Name: 3.10.09\_SEFT1-138-33-002-001\_Querprofil Werkleitungen E-E

Projektverfassende	Projektleitung
--------------------	----------------



#### Plan genehmigt:

Bern, 11. März 2022	Bern, 11. März 2022
<b>Die Bauherrschaft</b>	<b>Der Projektverfasser</b>
	
René Schmid   BERNMOBIL   Eigerplatz 3   3000 Bern 14	Maurizio Dal Negro   IG RGS   Stauffenstrasse 4   3006 Bern

