


# Querprofil I-I 1:50

Haltestelle Lindenweg SE

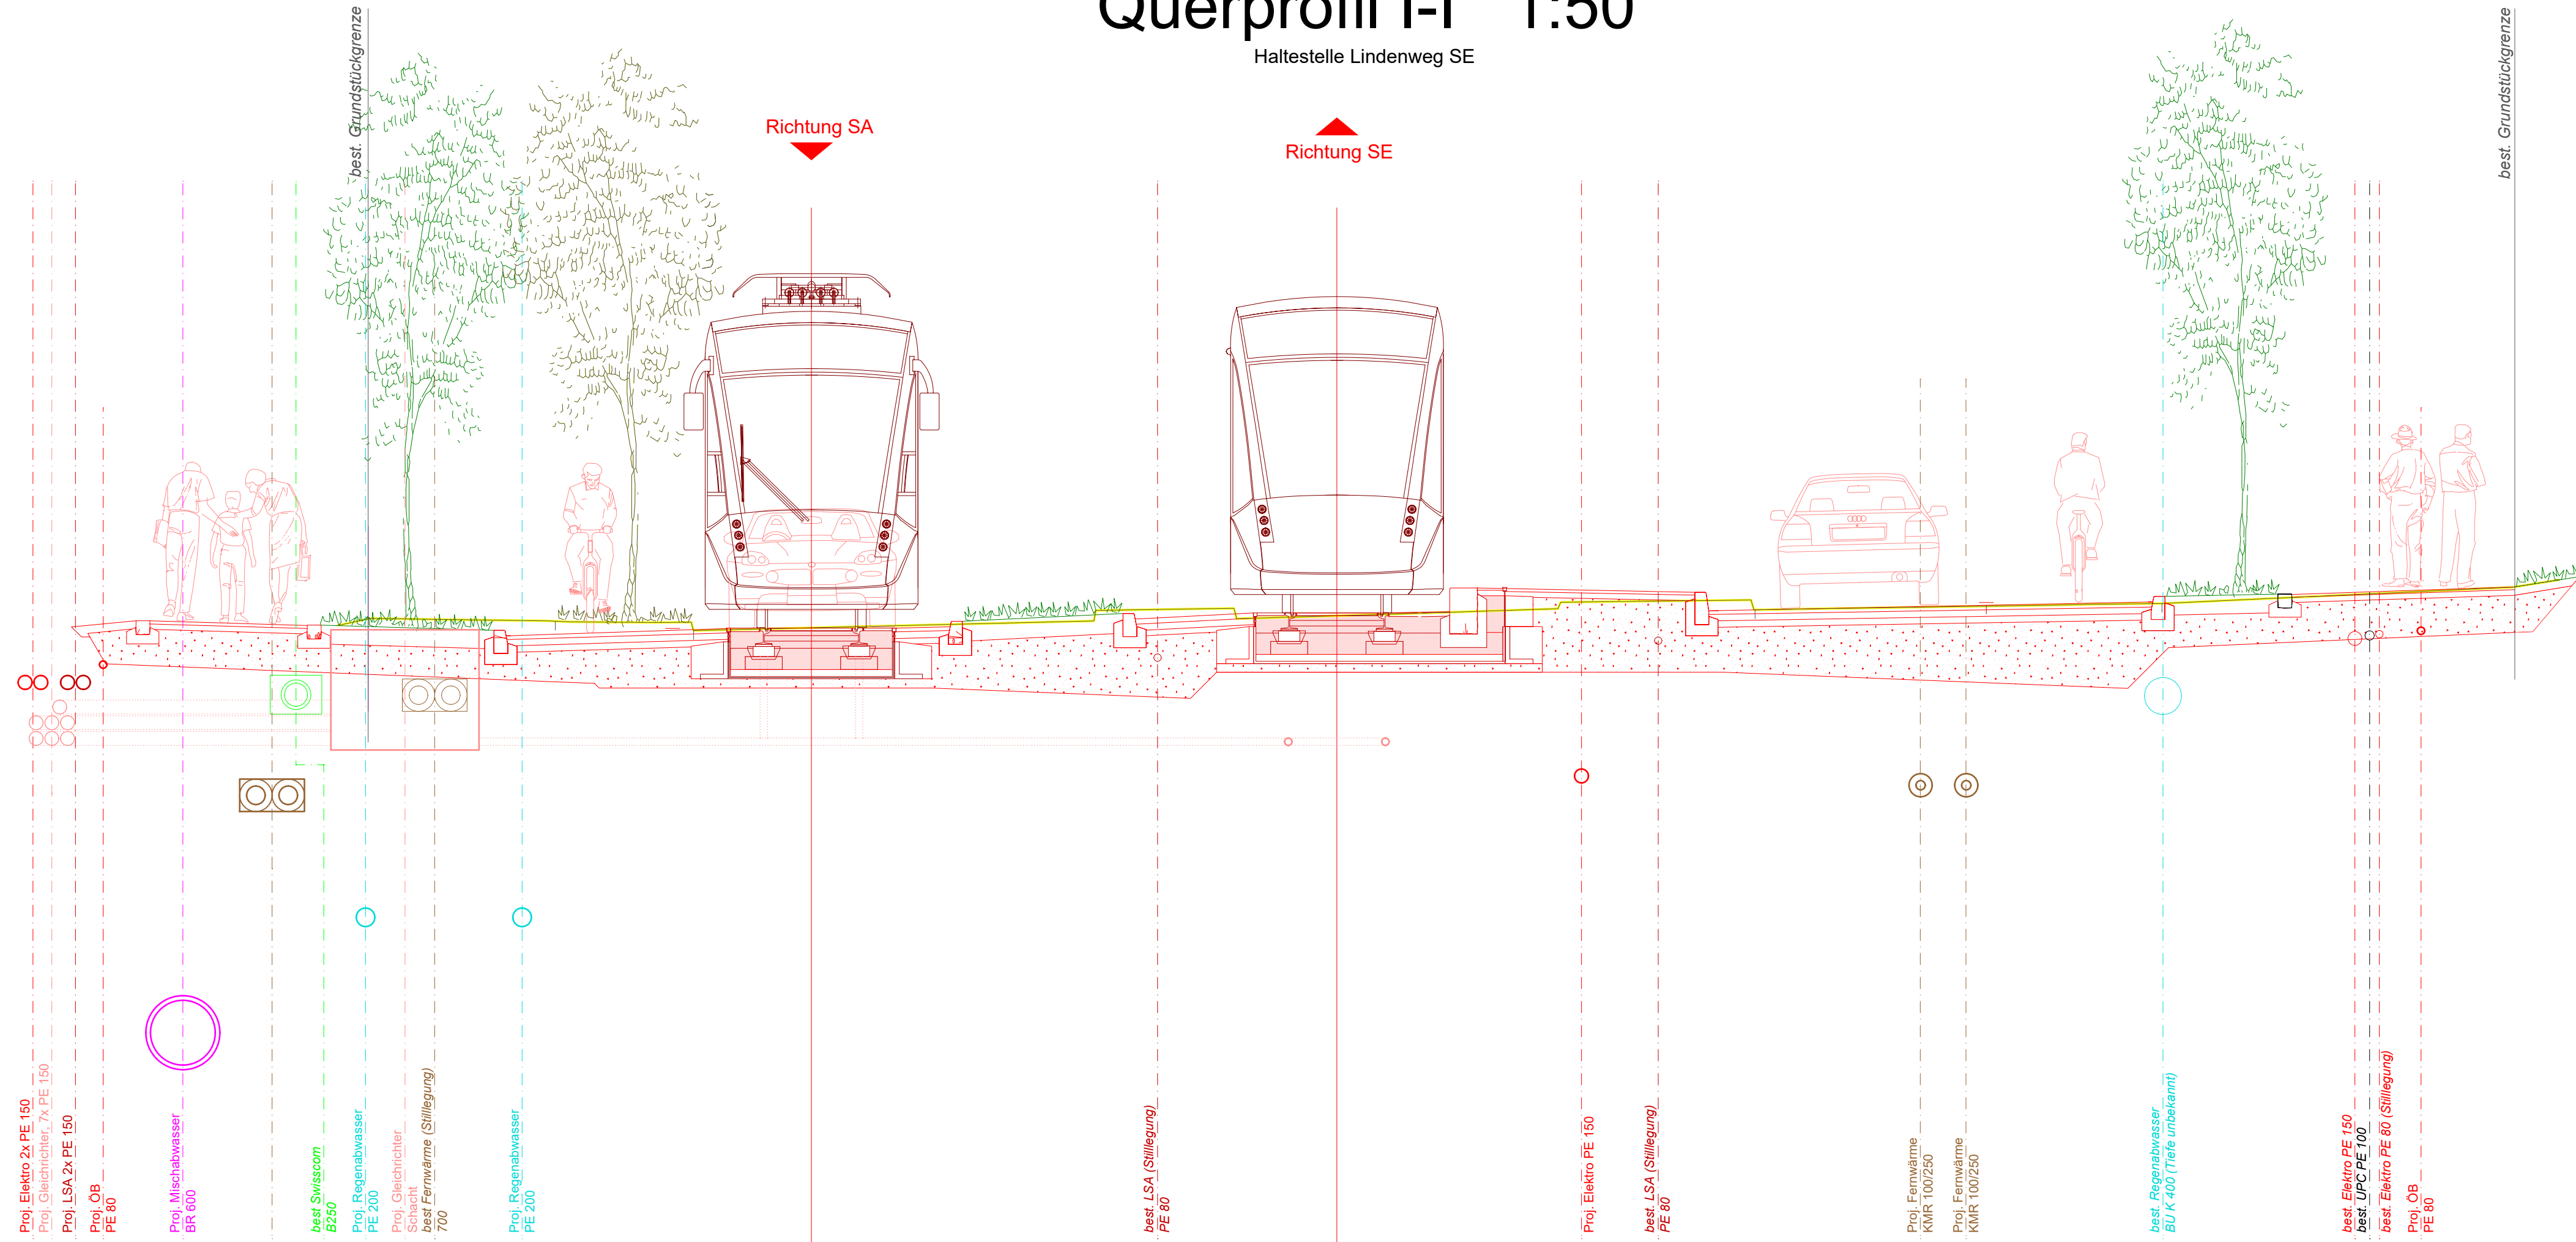

Projekte Seftigenstrasse

Beilage Nr. 3.10.10

## Tram Kleinwabern



### Auflageprojekt

### Querprofil Werkleitungen I-I

Abschnitt 003: Kleinwabern, Bereich Seftigenstrasse

| Plan Nr.                    | Masstab     | Format [cm]  |
|-----------------------------|-------------|--------------|
| <b>SEFT1-139-33-003-001</b> | <b>1:50</b> | <b>30/84</b> |

| Rev. | Bemerkungen | Datum      | Bearbeitet | Kontrolliert |
|------|-------------|------------|------------|--------------|
|      |             | 11.03.2022 | HN         | BA / LU      |

Datei-Name: 3.10.10\_SEFT1-139-33-003-001\_Querprofil Werkleitungen I-I\_220311

Projektverfassende: **sml** | **RAPP** | **gruner** | **tbfpartner** (Planer und Ingenieure)

Logo of TRAM KLEINWABERN SEFTIGENSTRASSE.BE

#### Plan genehmigt:

|  |   |
|--|---|
| Bern, 11. März 2022<br><b>Die Bauherrschaft</b><br><i>René Schmiel</i> | Bern, 11. März 2022<br><b>Der Projektverfasser</b><br><i>M. Dal Negro</i> |
| René Schmiel   BERNMOBIL   Eigerplatz 3   3000 Bern 14                 | Maurizio Dal Negro   IG RGS   Staufferstrasse 4   3006 Bern               |