


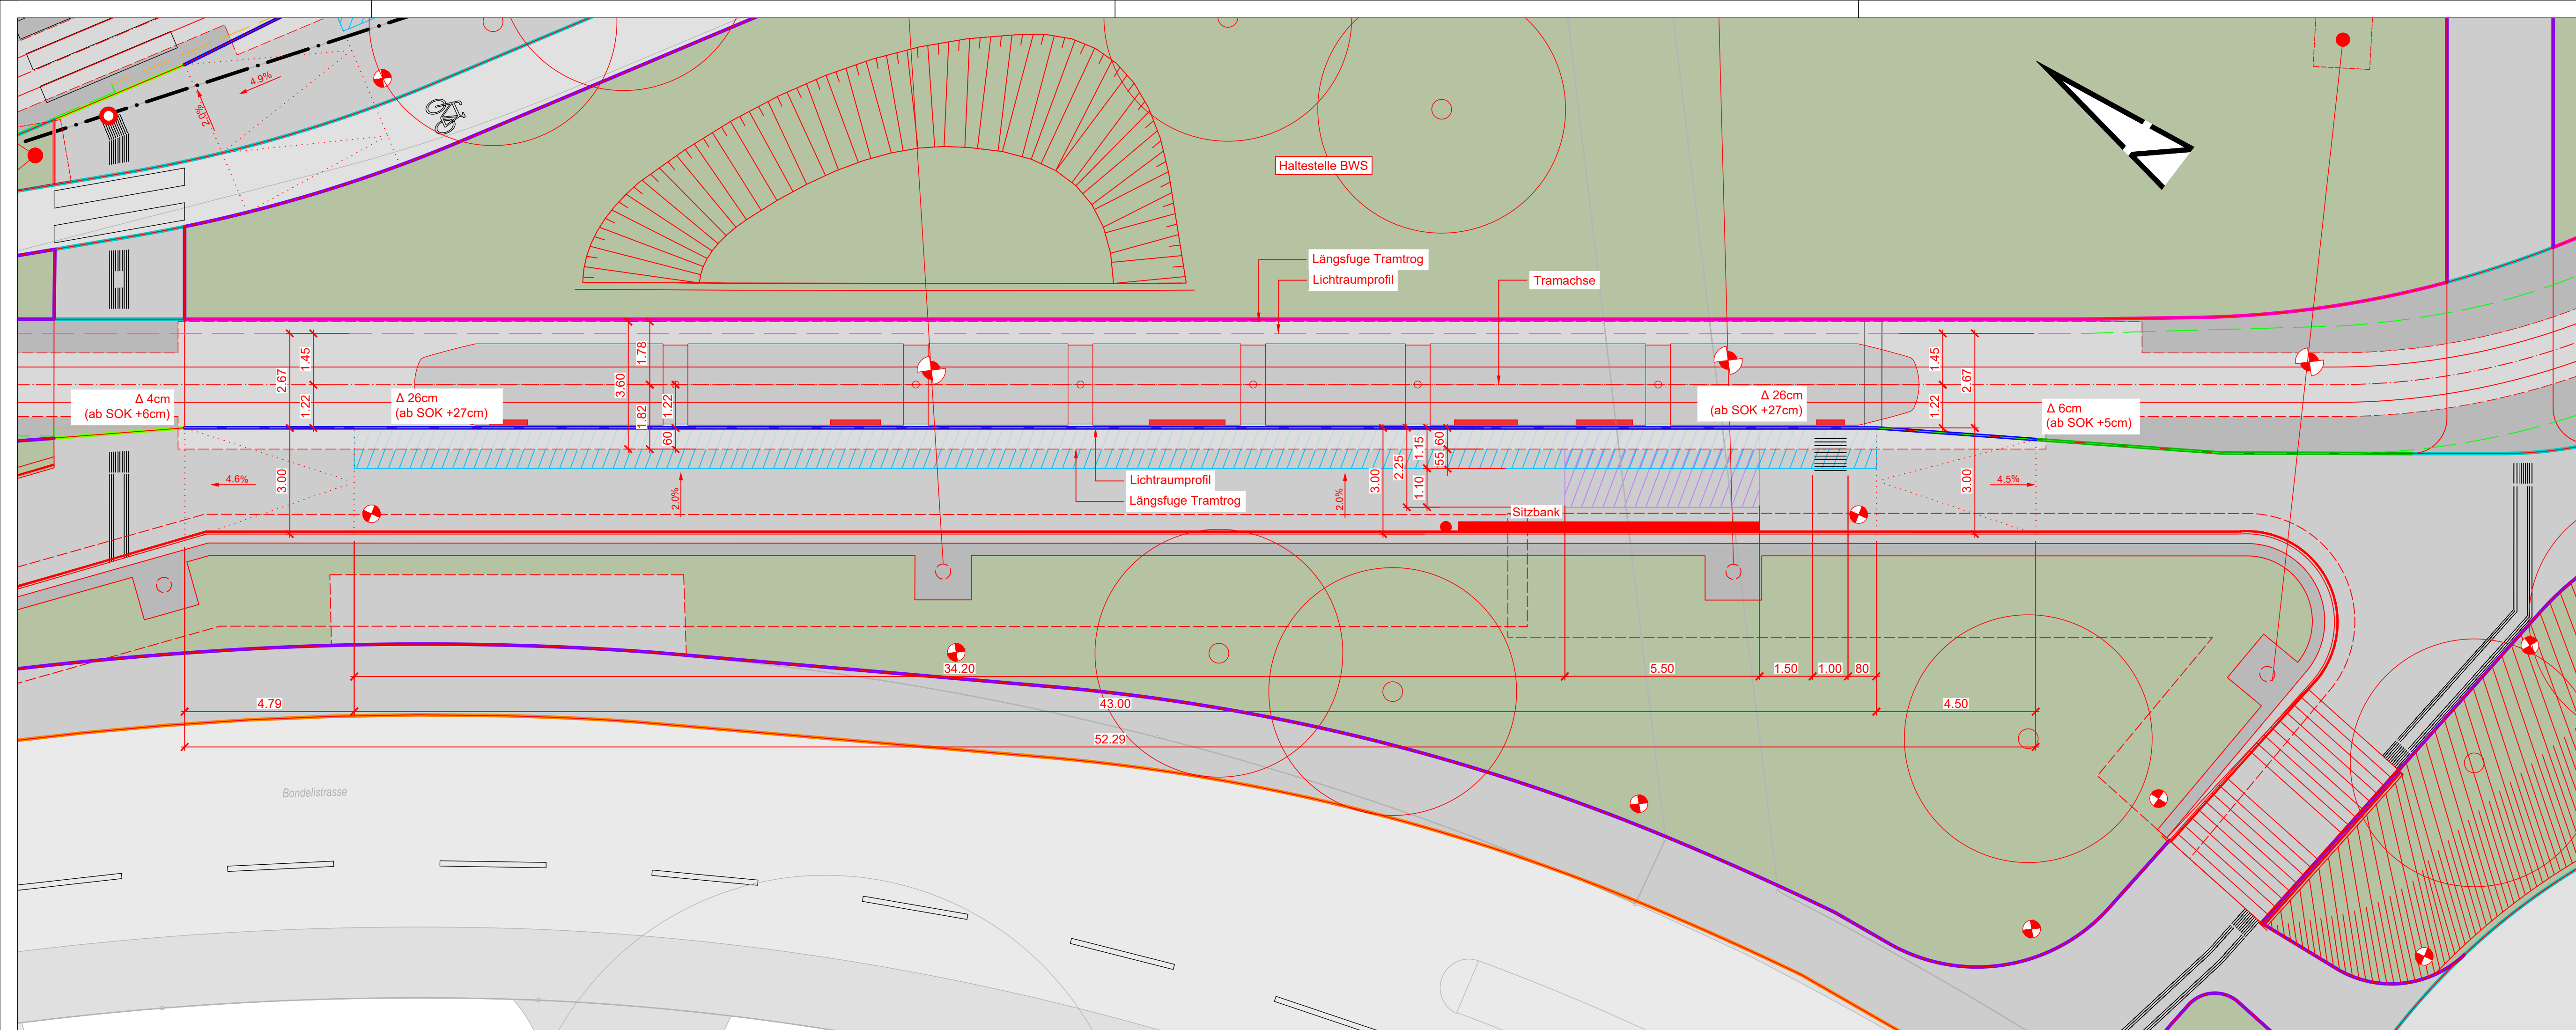

Legende

Projekt

- Strassenbau
- Bruchkanten
- Gleisoberbausystem inkl. Tramtrog
- Drittprojekt
- Freihaltebereich
- Hindernissfreie Fläche
- Fahrbahn, Baumrost, ÖV-Spur, Kunstbauten
- Befestigte Fläche, Gehweg, Entwässerung nach Prinzip Schwammstadt
- Radweg, Tramtrog
- Grünfläche
- Dammböschung
- Einschnittböschung
- Fahrleitungsmast mit Fundament
- LSA-Signalausleger mit Fundament
- Abspannung mit Seilleuchte
- Kanderlader
- LSA- Mast
- Wartehalle Haltestellen
- Baum / Hecke / Krautsaum
- proj. Kleinstrukturen (Sandlinse / Buschgruppe / Asthaufen)
- Markierung Weiss
- Markierung Gelb
- Taktile Markierung
- SOK
- Schienenoberkante

Bestand

- Gemeindegrenze Köniz / Bern
- Bauwerke
- Gehweg / Trottoir
- Strasse
- Fahrleitungsmast mit Fundament
- Baum / Hecke

Randabschlüsse

- RN 15 Anschlag 4cm, schräg
- RN 15 Anschlag 6cm
- RN 15 Anschlag 16cm
- RN 30 Anschlag 4cm, schräg
- RN 30 Anschlag 6cm, liegend
- RN 30 Anschlag 27cm
- SN 10 Stellenstein Anschlag 6cm
- Schalenstein Typ 15 Anschlag 4cm, schräg
- Schalenstein Typ 12+15 Anschlag 4cm
- Pflasterstein 14/16 Anschlag 0cm
- Pflasterstein 14/16 Anschlag 3cm, geklebt
- Befestigte Fläche Beton Anschlag 3cm

Lichttraumprofil (LRP)

- LPR 1.45 + e + d
- LPR 1.40 + e + d
- LPR 1.22 + e + d

Planungsgemeinschaft / Bauherren



Orientierende Unterlagen zum Strassenplan Dokument Nr. 45

Strassen-Nr.	221	Revidiert	
Strassenzug	Bern- Belp - Seftigen	Projekt-Nr.	420.20090
Gemeinde	Bern, Köniz	Plan-Nr.	SEFT3_43_1243_si
Projekt vom	31.01.2026	Format	116 x30

Situation 1:100

Sanierung Seftigenstrasse, Knoten Seftigen-/Morillonstr. bis Sandrain, Projekt 3

Detailplan Haltestelle BWS

Projektverfassende

I6 EB3W
c/o Emch+Berger AG Bern
Weber + Brönnimann

