


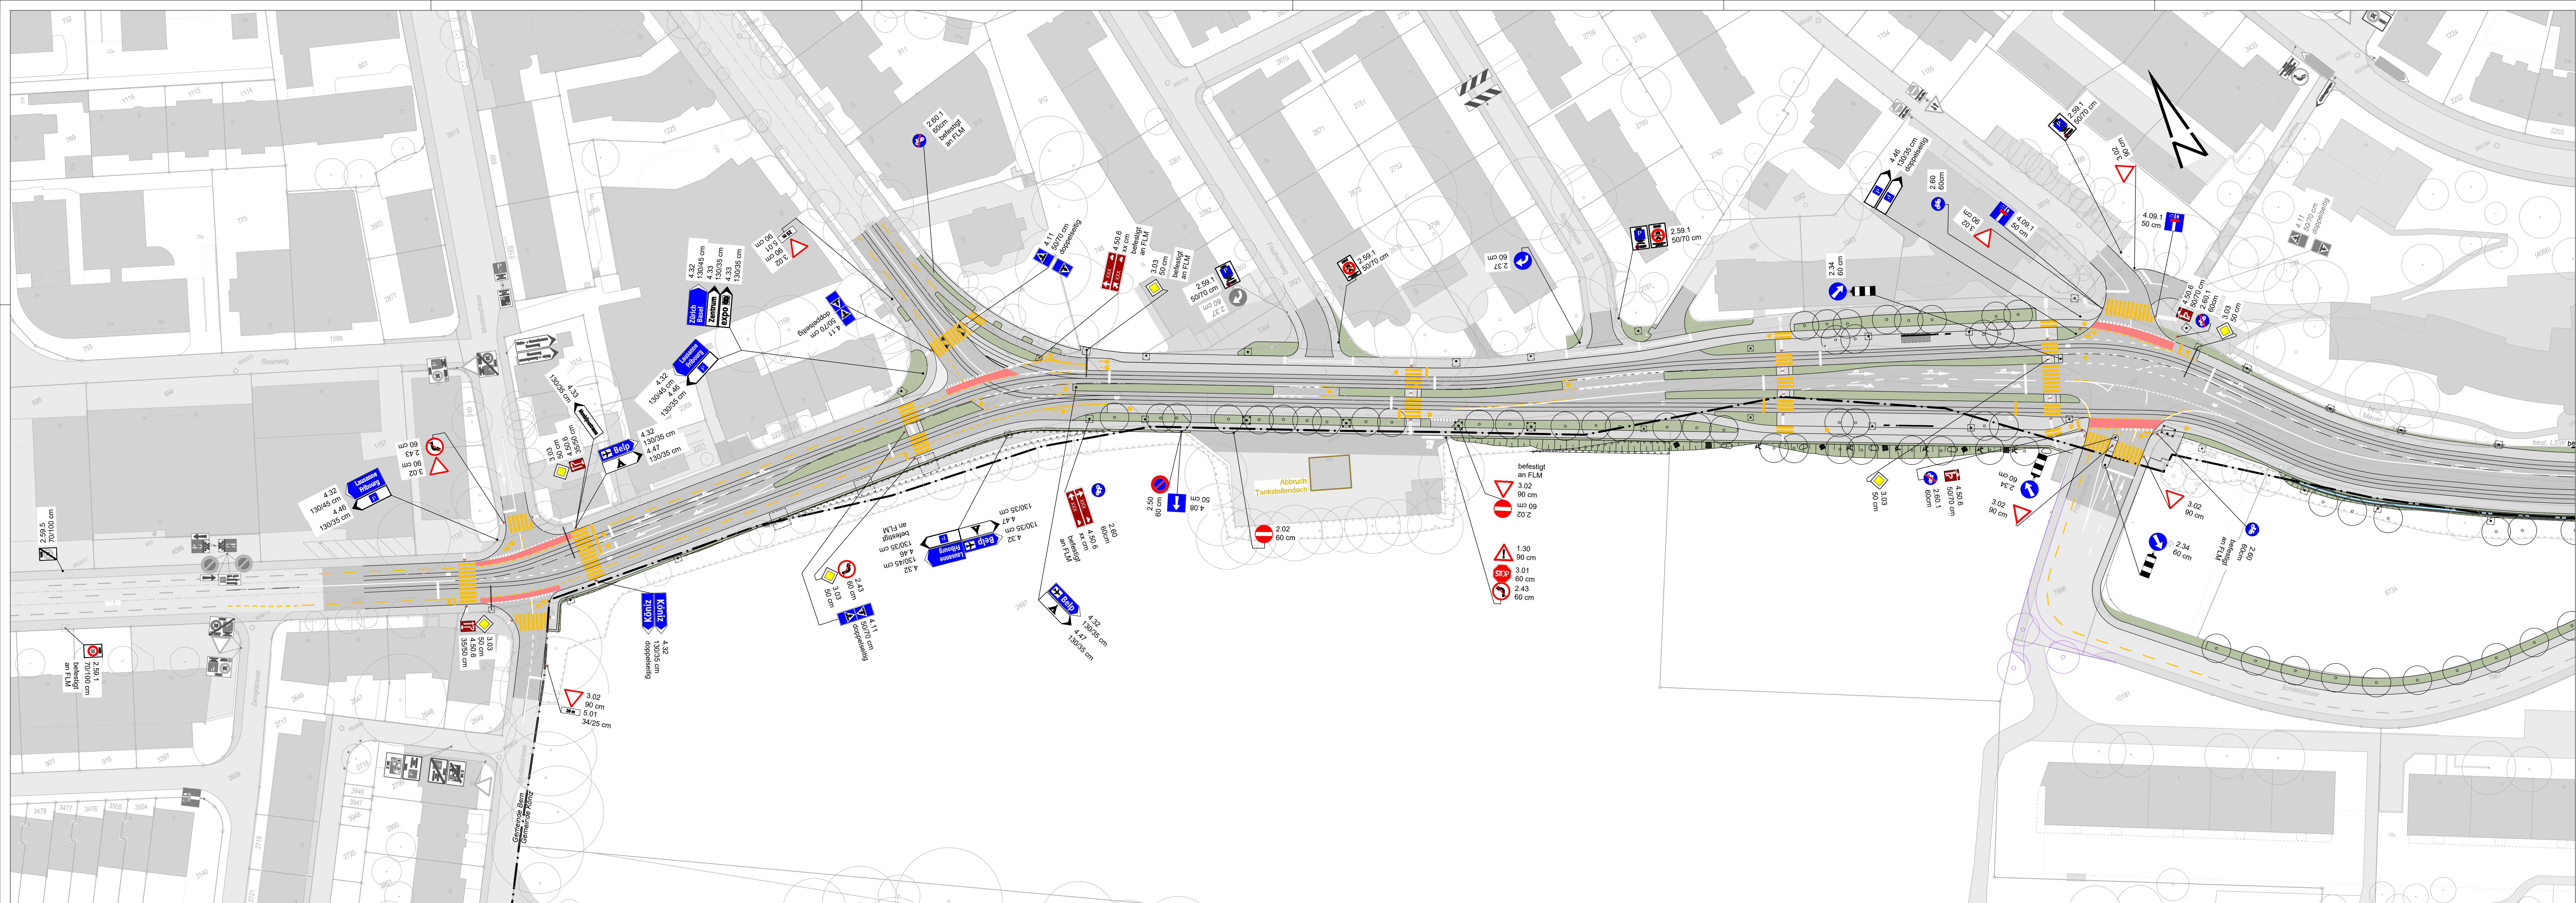

Legende

Projekt / Abbruch

- proj. Strassenbau
- proj. Gleisoberbausystem (Schienen)
- proj. Drittprojekt
- Abbruch/Rückbau
- proj. Fahrbahn, OV-Spur, Kunstbauten
- proj. Befestigte Fläche, Gehweg, Radweg
- proj. Grünfläche, Bankett, Entwässerung Schwammstadt
- proj. Dammböschung
- proj. Einschnittböschung
- proj. LSA-Signalausleger mit Fundament
- proj. Fahrleitungsmast mit Fundament
- proj. Wartehalle Haltestellen
- proj. LSA- Mast
- proj. Baum / Hecke / Krautsaum
- proj. Kleinstrukturen (Sandlinie / Buschgruppe / Asthaufen)

Bestand

- Gemeindegrenze Köniz / Bern
- Bauwerke
- Gehweg / Trottoir
- Strasse
- Fahrleitungsmast mit Fundament
- Baum / Hecke

Markierung / Signalisation

- Signalisationsmast
- Markierung Weiss
- Markierung Gelb
- Markierung Velostreifen
- Markierung Überschleppbarer Bereich
- Markierung Taktik

Signalisationen und Markierungen nach Art. 107 Abs. 1 SSV werden in einem separaten Verfahren verfügt und publiziert.

Planungsgemeinschaft / Bauherren



Orientierende Unterlagen zum Strassenplan
Dokument Nr. 31

Strassen-Nr.	221	Revidiert	
Strassenzug	Bern- Belp - Seftigen	Projekt-Nr.	420.20090
Gemeinde	Bern, Köniz	Plan-Nr.	SEFT3_43_1121_si
Projekt vom	31.01.2026	Format	147 x 45

Situation 1:500

Sanierung Seftigenstrasse, Knoten Seftigen-/Morillonstr. bis Sandrain, Projekt 3

Situation Markierung und Signalisation Blatt 1 / 2

Projektverfassende
IG EB3W
c/o Emch+Berger AG Bern
Weber
Brönnimann

