


Längenprofil Randachse Veloverbindung Sandrain

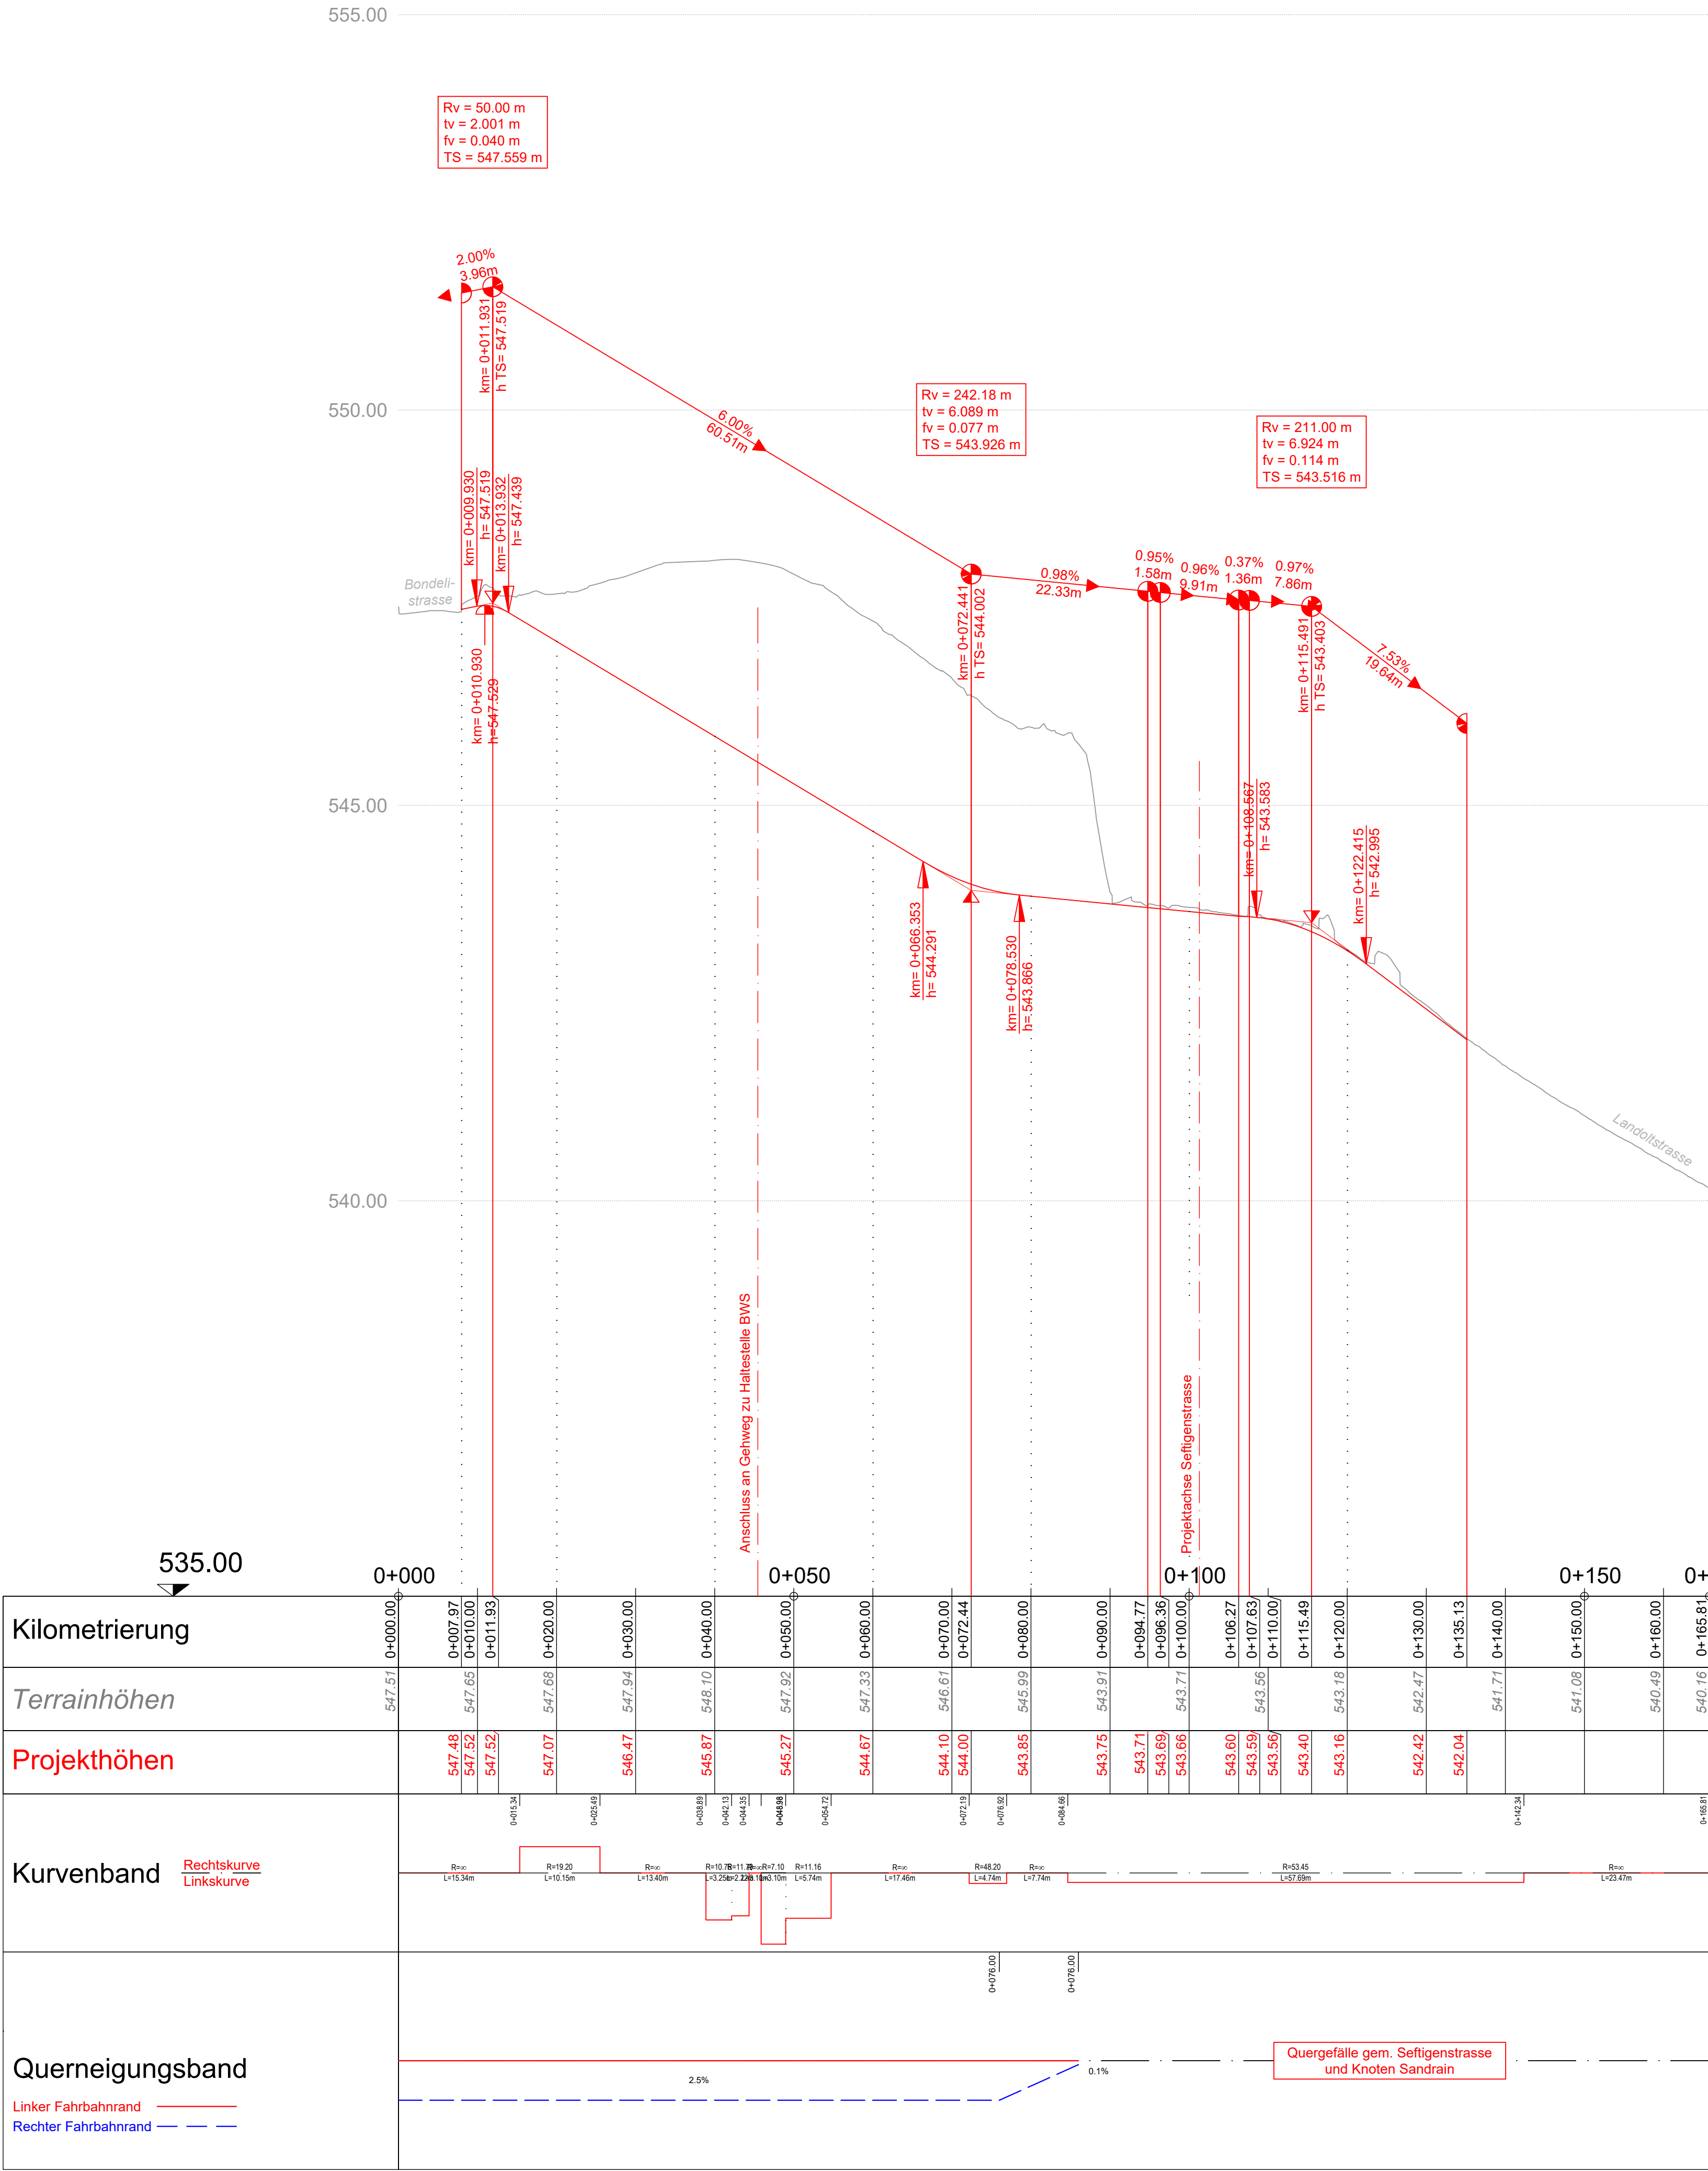


Legende

- Strassenbauprojekt
- Bestand
- Abbruch

Signalisationen und Markierungen nach Art. 107 Abs. 1 SSV werden in einem separaten Verfahren verfügt und publiziert.

Integrierte Bestandteile der Plangenehmigung		
Beilage	Plan Nr.	Bezeichnung
2 - 5	SEFT3_43_1101 / 1102 / 1103 / 1104_si	Situation Strassenbau 1:200
6	SEFT3_43_1105_si	Provisorische Bauten 1:500
7 - 9	SEFT3_43_1151 / 1152 / 1158_lp	Längenprofil 1:1'000 / 100, 1:500 / 50
10	SEFT3_43_1145_qp	Quersprofil 1:100
12 / 13	SEFT3_43_1031 / 1032_le	Landerwerb 1:500
14	Dokument	Umweltverträglichkeitsbericht, Hauptuntersuchung
15 - 16	SEFT3_43_1071 / 1072_si	Eingriff und Ersatz Hecken und Bäume 1:500

Planungsgemeinschaft / Bauherren

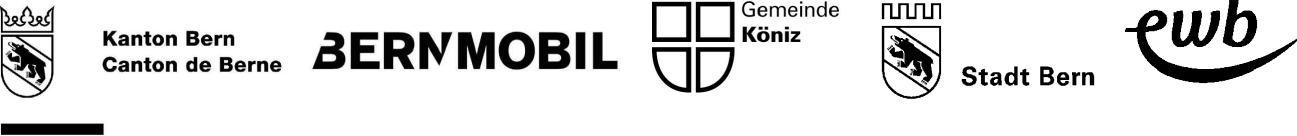

Strassenplan Dokument Nr. 9			
Strassen-Nr.	221	Revidiert	
Strassenzug	Bern- Belp - Seftigen	Projekt-Nr.	420.20090
Gemeinde	Bern, Köniz	Plan-Nr.	SEFT3_43_1158_lp
Projekt vom	31.01.2026	Format	74 x 60

Längenprofil 1:500/50

Sanierung Seftigenstrasse,
Knoten Seftigen-/Morillonstr. bis Sandrain, Projekt 3

Längenprofil Veloverbindung Sandrain

Projektverfassende

I6 EB3W

o/o Emch+Berger AG Bern

Weber Brönnimann

Emch+Berger

