


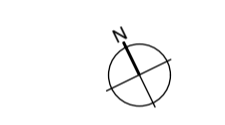

Legende

- Grünfläche bestehend
- Grünfläche neu
- Sickermulde neu
- Wildhecke
- Böschung
- Baum bestehend
- Baum neu
- Bauten Drittprojekt



Planungsgemeinschaft / Bauherren



Vorprojekt / Mitwirkung

Strassen-Nr.	Kantonsstrasse Nr. 221	Revidiert	
Strassenzug	Bern - Tuffen	Projekt-Nr.	420.20090
Gemeinde	Bern, Käniz	Plan-Nr.	1041 SEFT3_42_1041_gp
Projekt vom	21.09.2023	Format	1470 x 594


Situation Gestaltung 1:500

Sanierung Seftigenstrasse
Knoten Seftigen-/ Morillonstr. bis Sandrain, Projekt 3

Gestaltungsplan 1/2
Morillon- Schönegg

Projektverfassende



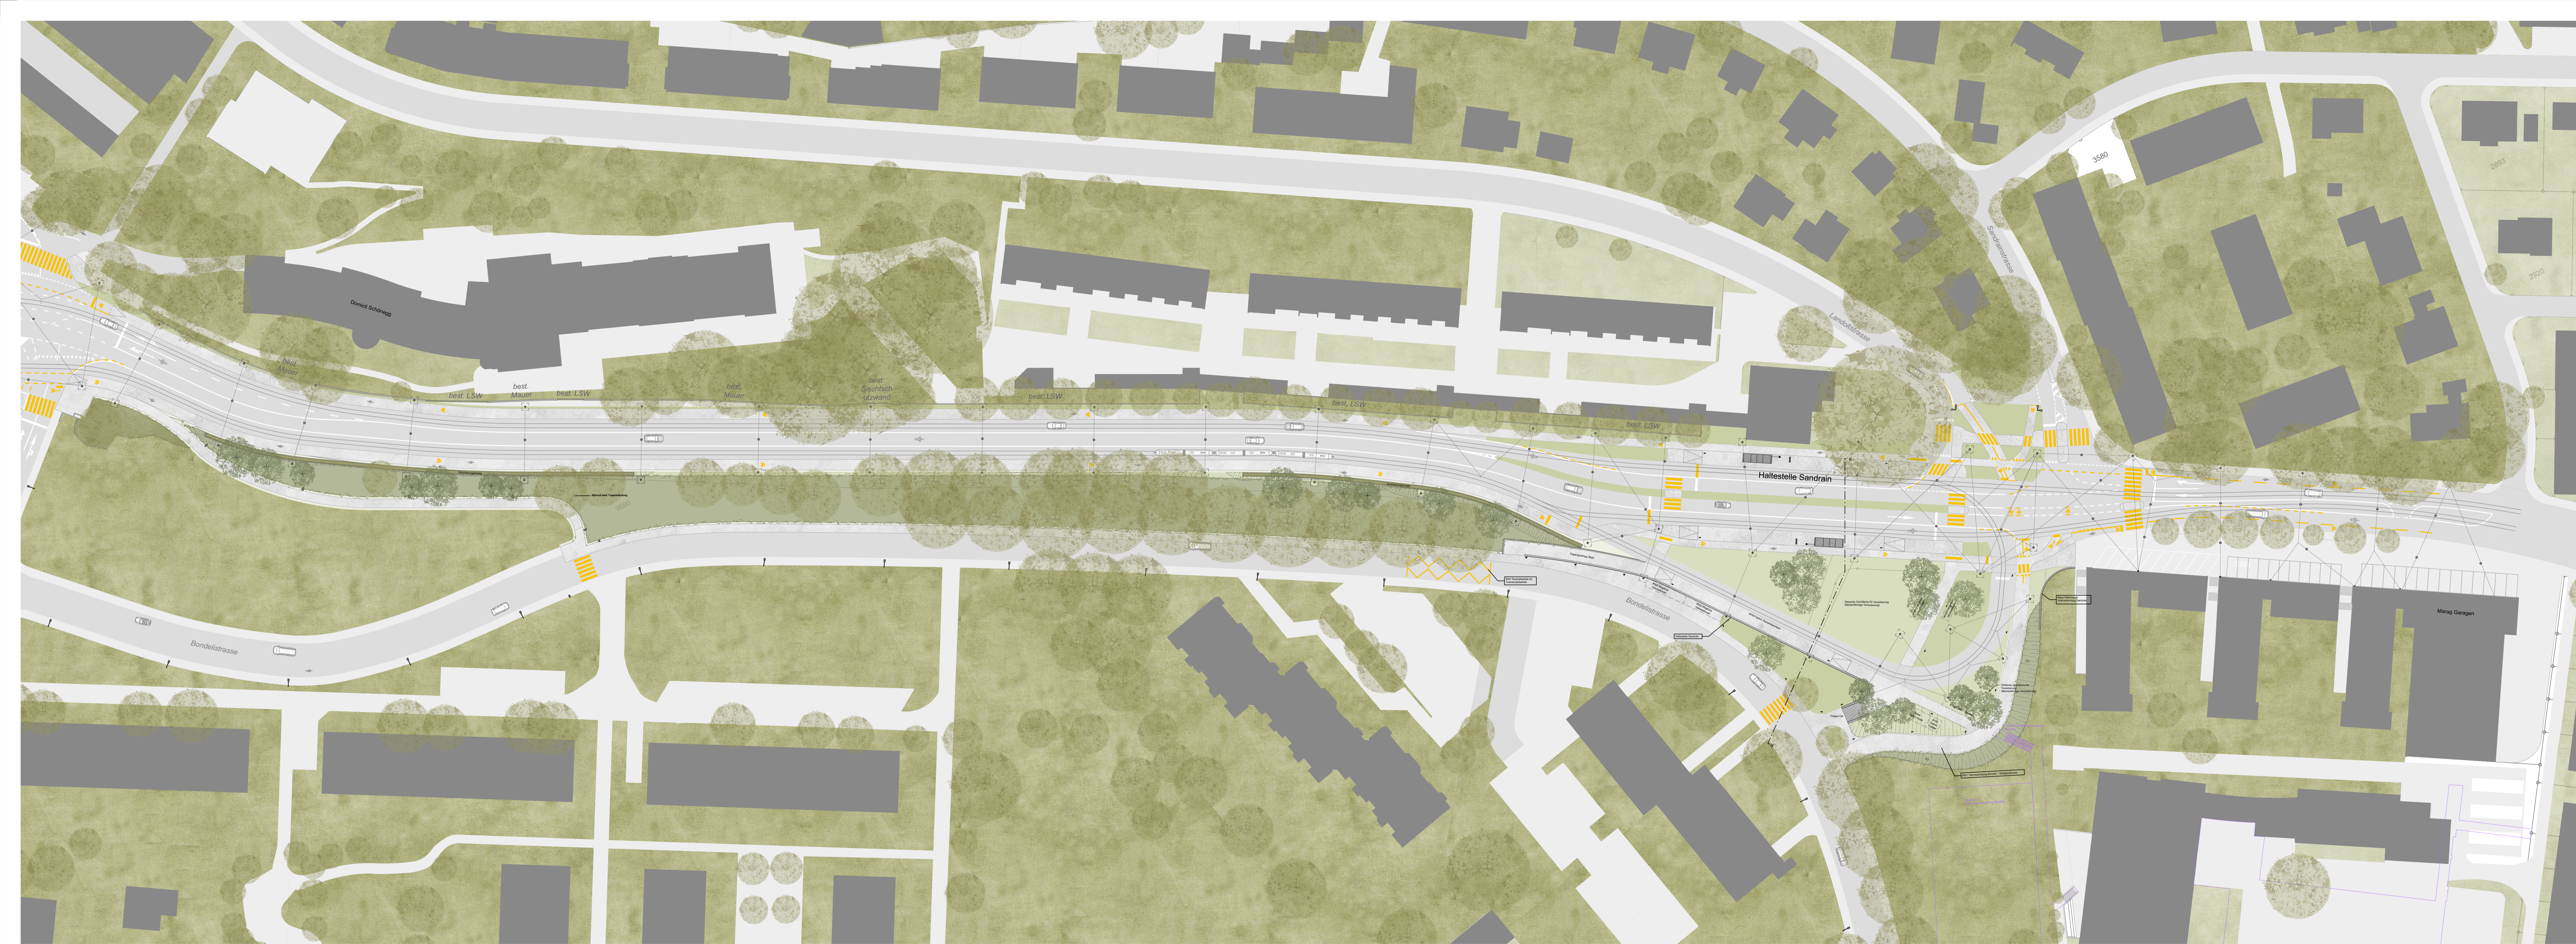

- Legende**
- Grünfläche bestehend
 - Grünfläche neu
 - Sickermulde neu
 - Wildhecke
 - Böschung
 - Baum bestehend
 - Baum neu
 - Bauten Drittprojekt



Planungsgemeinschaft / Bauherren



Vorprojekt / Mitwirkung
Dokument Nr. 01

Strassen-Nr.	Kantonsstrasse Nr. 221	Revidiert	
Strassenzug	Bern-Tuffen	Projekt-Nr.	420.20200
Gemeinde	Bern, Köniz	Plan-Nr.	1042 SEFT3_42_1042_gp
Projekt vom	21.09.2023	Format	1260 x 594

Situation Gestaltung 1:500


Sanierung Seftigenstrasse

Knoten Seftigen-/ Morillonstr. bis Sandrain, Projekt 3

Gestaltungsplan 2/2
Schönegg- Sandrain

Projektverfassende

IG EB3W
c/o Emch+Bengen AG Bern
Vielser
+ Brönmann

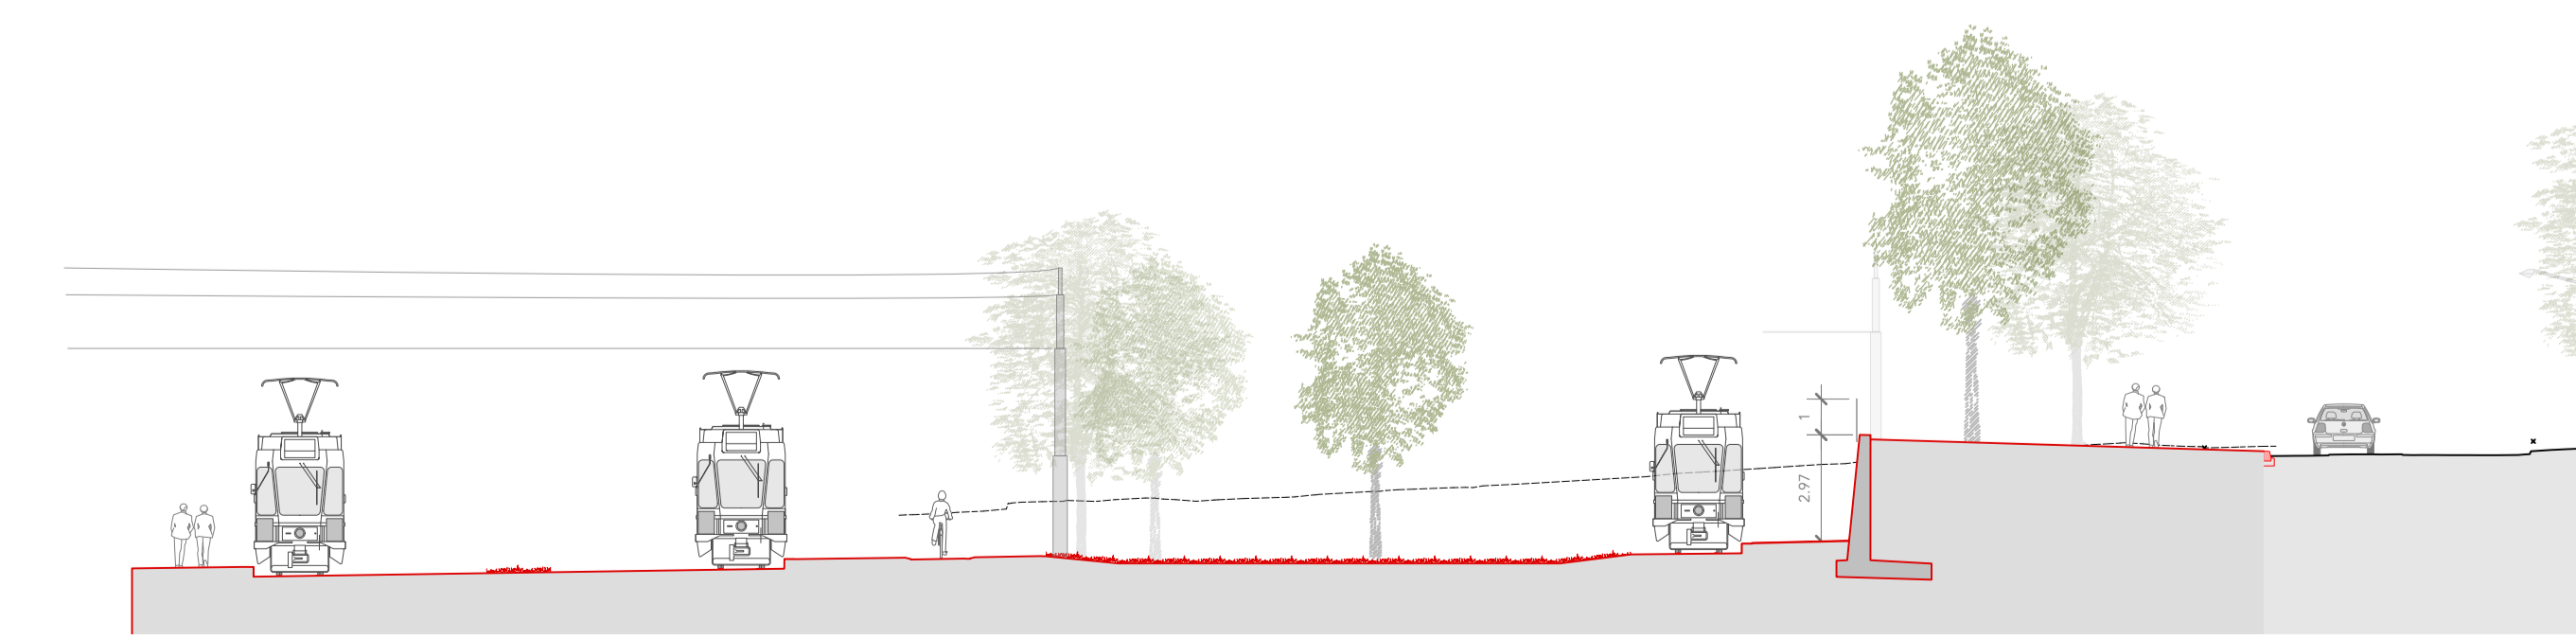

Schnitt B-B