

Strassen-Nr.	Z21	Revidiert	
Strassenzug	Bern-Belp - Seftigen	Projekt-Nr.	420.20090
Gemeinde	Bern, Köniz	Plan-Nr.	
Projekt vom	26.05.2023	Format	7x4


## Sanierung Seftigenstrasse, Knoten Seftigen-/Morillonstr. bis Sandrain, Projekt 3

**Farbliegende Fahrleitung**

Schwarz	Bestand
Rot	Neu
Gelb	Abbruch

**Symbollegende Fahrleitung**

	Querspanner für Hochkette
	Querspanner für Einfachfahrleitung
	Fahrleitungsmast mit Ausleger
	Fixe Abfangung
	Bewegliche Abfangung
	Fahrleitungsmast mit Abzug
	Feeder
	Fahrdraht

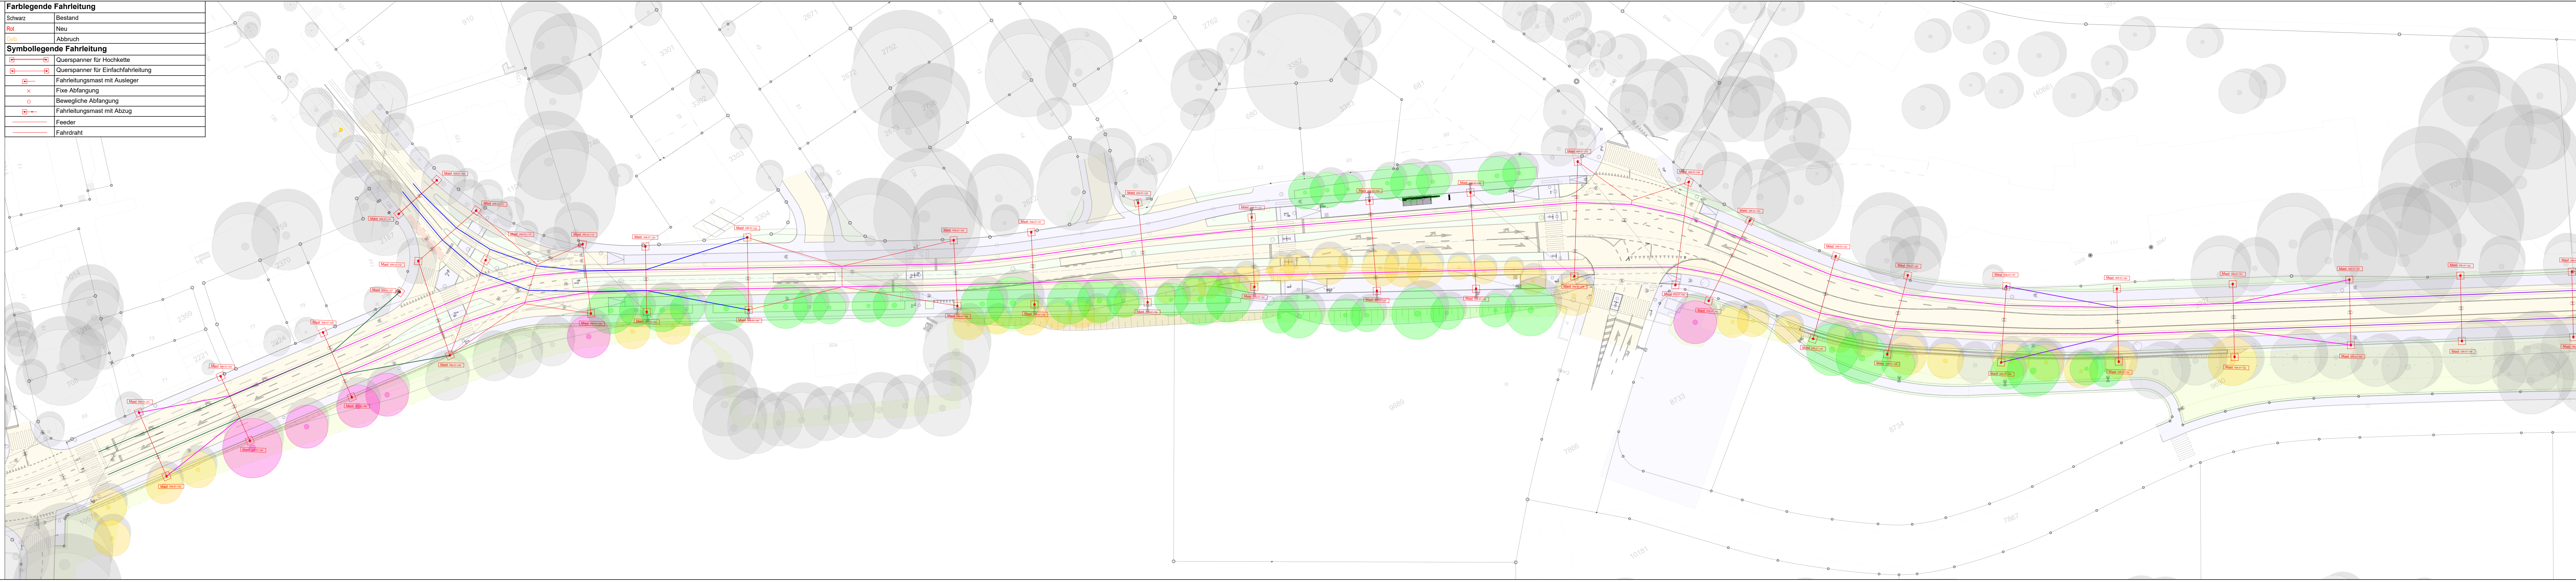

Strassen-Nr.	221	Revidiert	
Strassenzug	Bern-Belp - Seftigen	Projekt-Nr.	420.20090
Gemeinde	Bern, Köniz	Plan-Nr.	
Projekt vom	26.05.2023	Format	6xA4

## Sanierung Seftigenstrasse, Knoten Seftigen-/Morillonstr. bis Sandrain, Projekt 3

Projektverfassende

**Enotrac**

Enotrac AG  
Seefeldstrasse 8  
CH-3600 Thun  
Tel. +41 33 346 66 11  
www.enotrac.com

Farbliegende Fahrleitung	
Schwarz	Bestand
Rot	Neu
Gelb	Abbruch
Symbollegende Fahrleitung	
	Querspanner für Hochkette
	Querspanner für Einfachfahrleitung
	Fahrleitungsmast mit Ausleger
	Fixe Abfangung
	Bewegliche Abfangung
	Fahrleitungsmast mit Abzug
	Feeder
	Fahrdraht

