


Strassenlängenprofil Seftigenstrasse

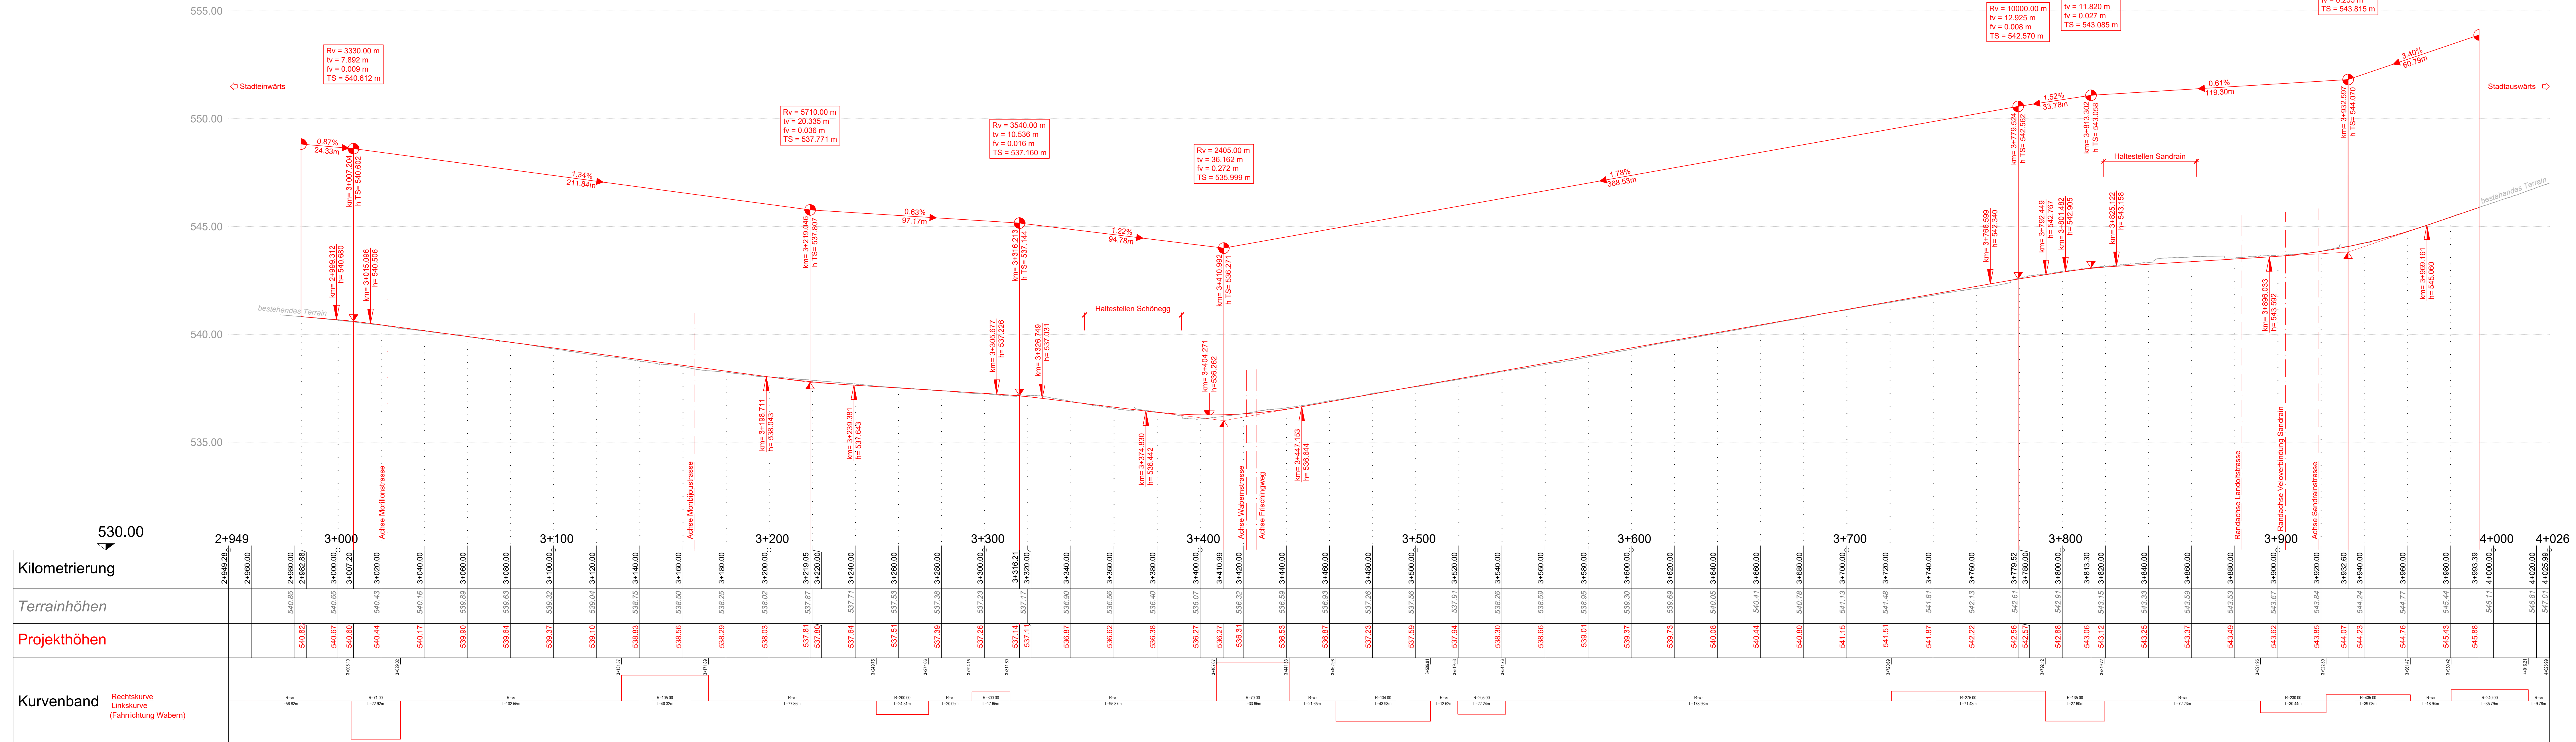

Legende

- Strassenbauprojekt
— Bestand
— Abbruch

Signalisationen und Markierungen nach Art. 107 Abs. 1 SSV werden in einem separaten Verfahren verfügt und publiziert.

Integrierte Bestandteile der Plangenehmigung

Beilage	Plan Nr.	Bezeichnung
2 - 5	SEFT3_43_1101 / 1102 / 1103 / 1104_si	Situation Strassenbau 1:200
6	SEFT3_43_1105_si	Provisorische Bauten 1:500
7 - 9	SEFT3_43_1151 / 1152 / 1158_lp	Längenprofil 1:1'000 / 100, 1:500 / 50
10	SEFT3_43_1145_qp	Querprofil 1:100
12 / 13	SEFT3_43_1031 / 1032_le	Landerwerb 1:500
14	Dokument	Umweltverträglichkeitsbericht, Hauptuntersuchung
15 - 16	SEFT3_43_1071 / 1072_si	Eingriff und Ersatz Hecken und Bäume 1:500

Planungsgemeinschaft / Bauherren

Strassenplan
Dokument Nr. 7

Strassen-Nr.	221	Revidiert	
Strassenzug	Bern - Belp - Seftigen	Projekt-Nr.	420.20090
Gemeinde	Bern, K�niz	Plan-Nr.	SEFT3_43_1151_lp
Projekt vom	31.01.2026	Format	147 x 45

Längenprofil 1:1'000/100

Sanierung Seftigenstrasse, Knoten Seftigen-/Morillonstr. bis Sandrain, Projekt 3

Längenprofil Seftigenstrasse

Projektverfassende

IG EB3W

+ Weber
Brönnimann