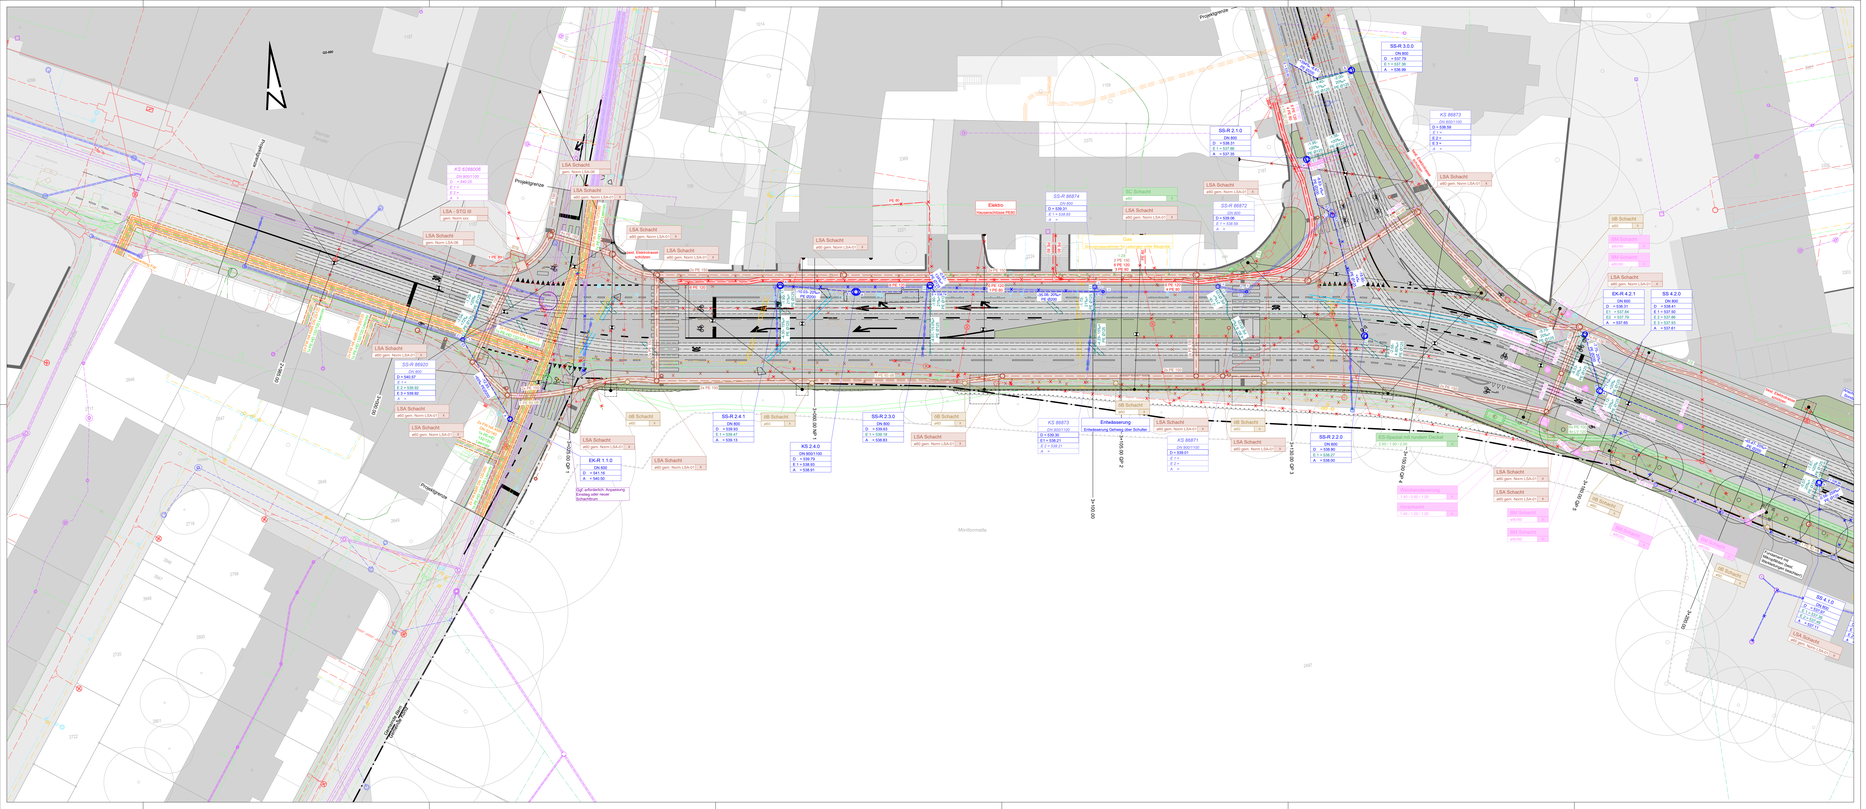
N
Projektgrenze
Monbijoustrasse
Morillonstrasse
Monbijoumatte
Entwässerung Dehnung über Schulter
Entwässerung Dehnung über Schulter
Entwässerung Dehnung über Schulter