


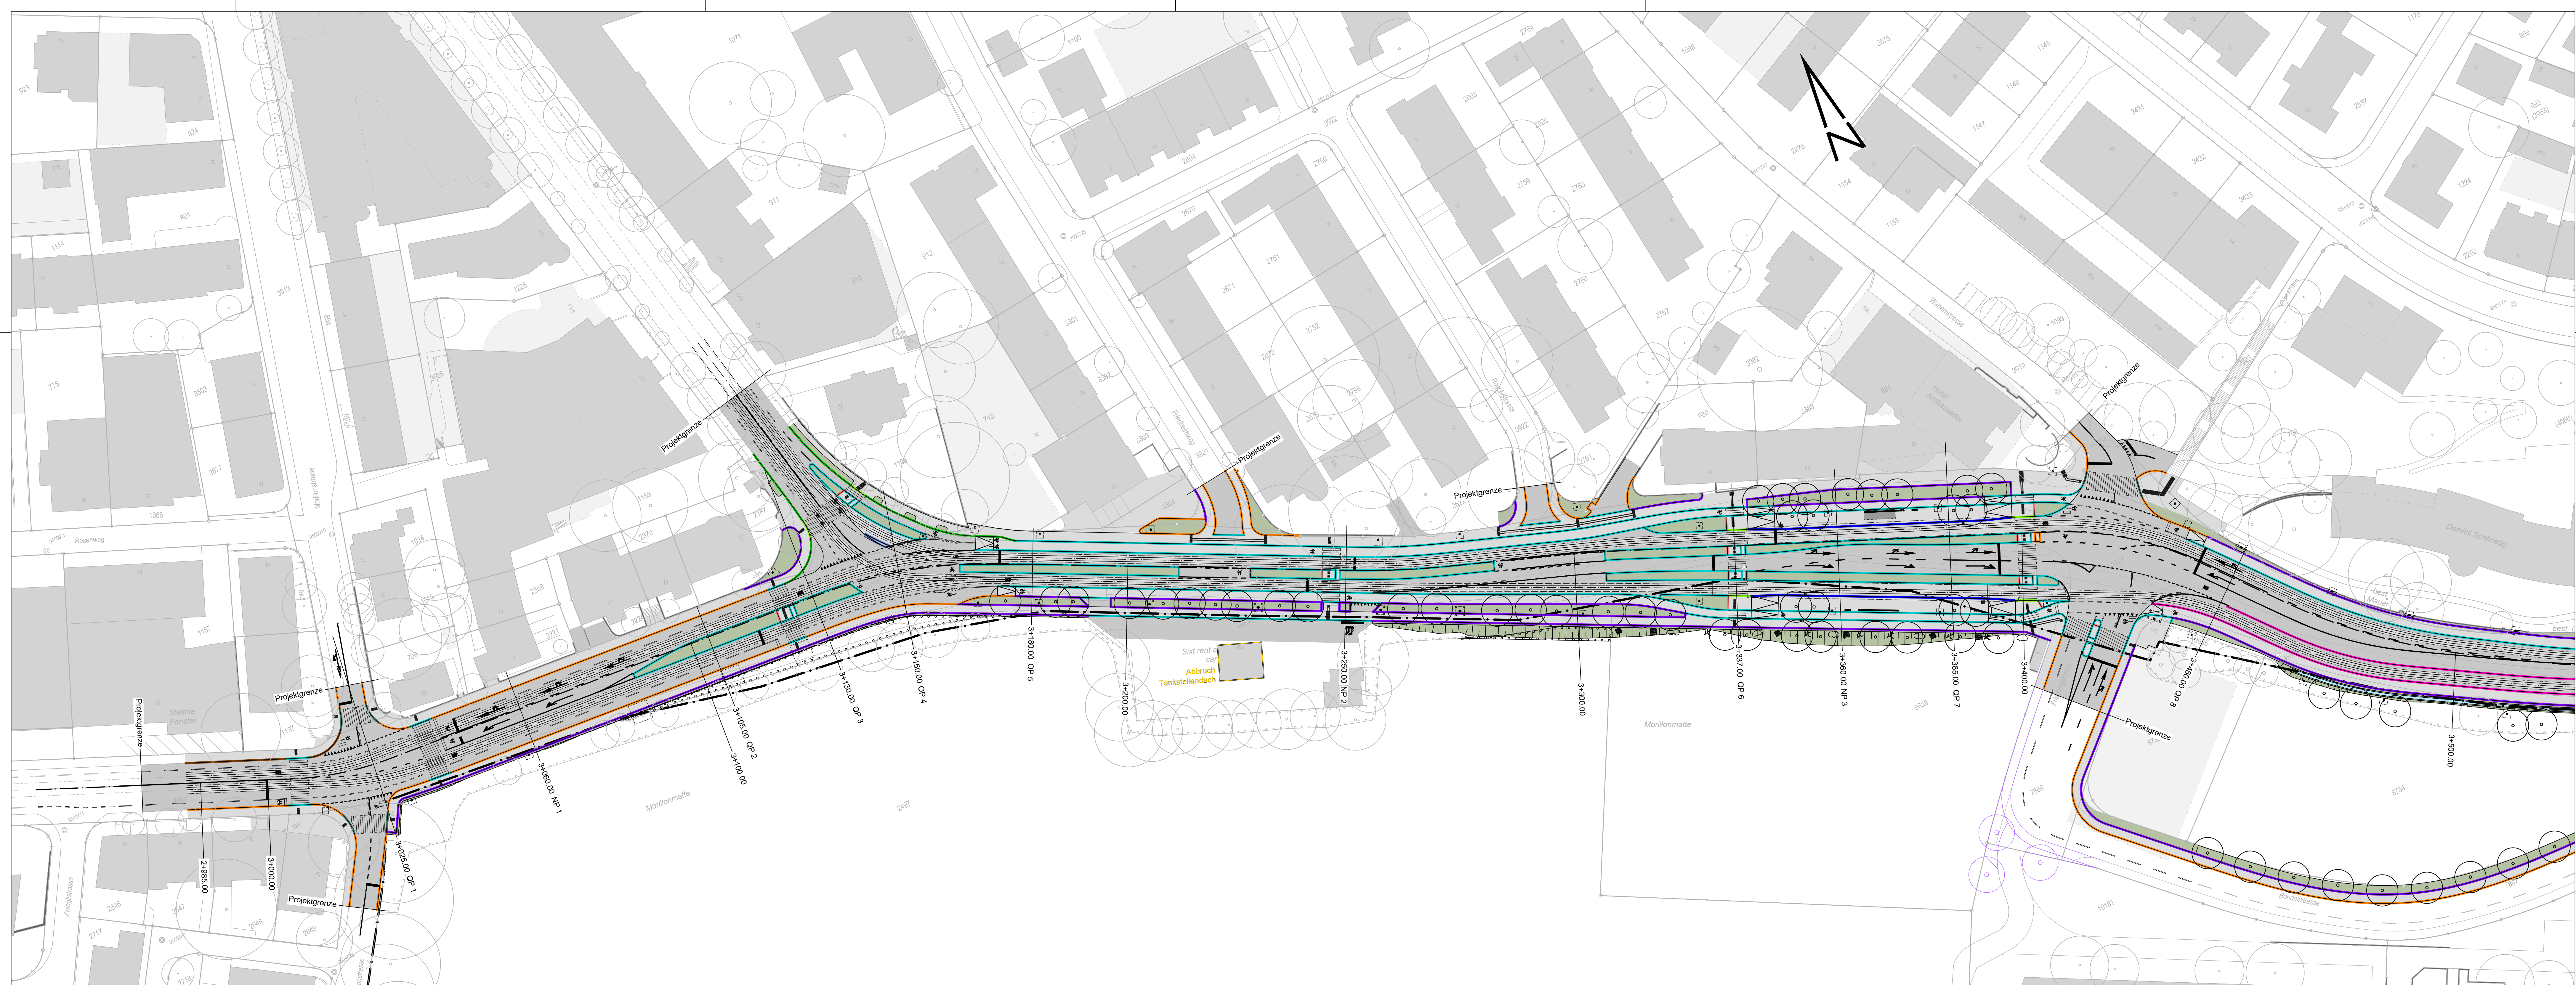

Legende

Projekt / Abbruch / Bestand

- Tramtrasse
- Schienen
- proj. Gleisoberbausystem
- Abbruch/Rückbau
- best. Gemeindegrenze
- proj. Fahrbahn, Kunstbauten / Tramtrasse
- proj. Befestigte Fläche, Gehweg, Radweg
- proj. Grünfläche, Bankett, Entwässerung Schwammstadt
- proj. Dammböschung
- proj. Einschnittböschung
- best. Gebäude
- proj. LSA-Signalausleger mit Fundament
- proj. Fahrleitungsmast mit Fundament
- proj. Wartehalle Haltestellen
- proj. Baum / Hecke / Krautsaum
- proj. Kleinstrukturen (Sandrinse / Buschgruppe / Asthaufen)
- best. Baum / Hecke

Randabschlüsse

- RN 15 Anschlag 4cm, schräg
- RN 15 Anschlag 6cm
- RN 15 Anschlag 16cm
- RN 30 Anschlag 4cm, schräg
- RN 30 Anschlag 6cm, liegend
- RN 30 Anschlag 27cm
- SN 10 Stellenstein Anschlag 6cm
- Schalenstein Typ 15 Anschlag 4cm, schräg
- Schalenstein Typ 12+15 Anschlag 4cm
- Pflasterstein 14/16 Anschlag 0cm
- Pflasterstein 14/16 Anschlag 3cm, geklebt
- Befestigte Fläche Beton Anschlag 3cm

Planungsgemeinschaft / Bauherren

Orientierende Unterlagen zum Strassenplan Dokument Nr. 41

Strassen-Nr.	221	Revidiert	
Strassenzug	Bern- Belp - Seftigen	Projekt-Nr.	420 20090
Gemeinde	Bern, Köniz	Plan-Nr.	SEFT3_43_1111_ra
Projekt vom	31.01.2026	Format	137 x 45

Situation 1:500

Sanierung Seftigenstrasse, Knoten Seftigen-/Morillonstr. bis Sandrain, Projekt 3

Situation Randabschlüsse 1/2

Morillonstrasse - Knoten Schöneegg

Projektverfassende

IG EB3W
c/o Emch+Berge AG Bern
Weber
Brönnmann