
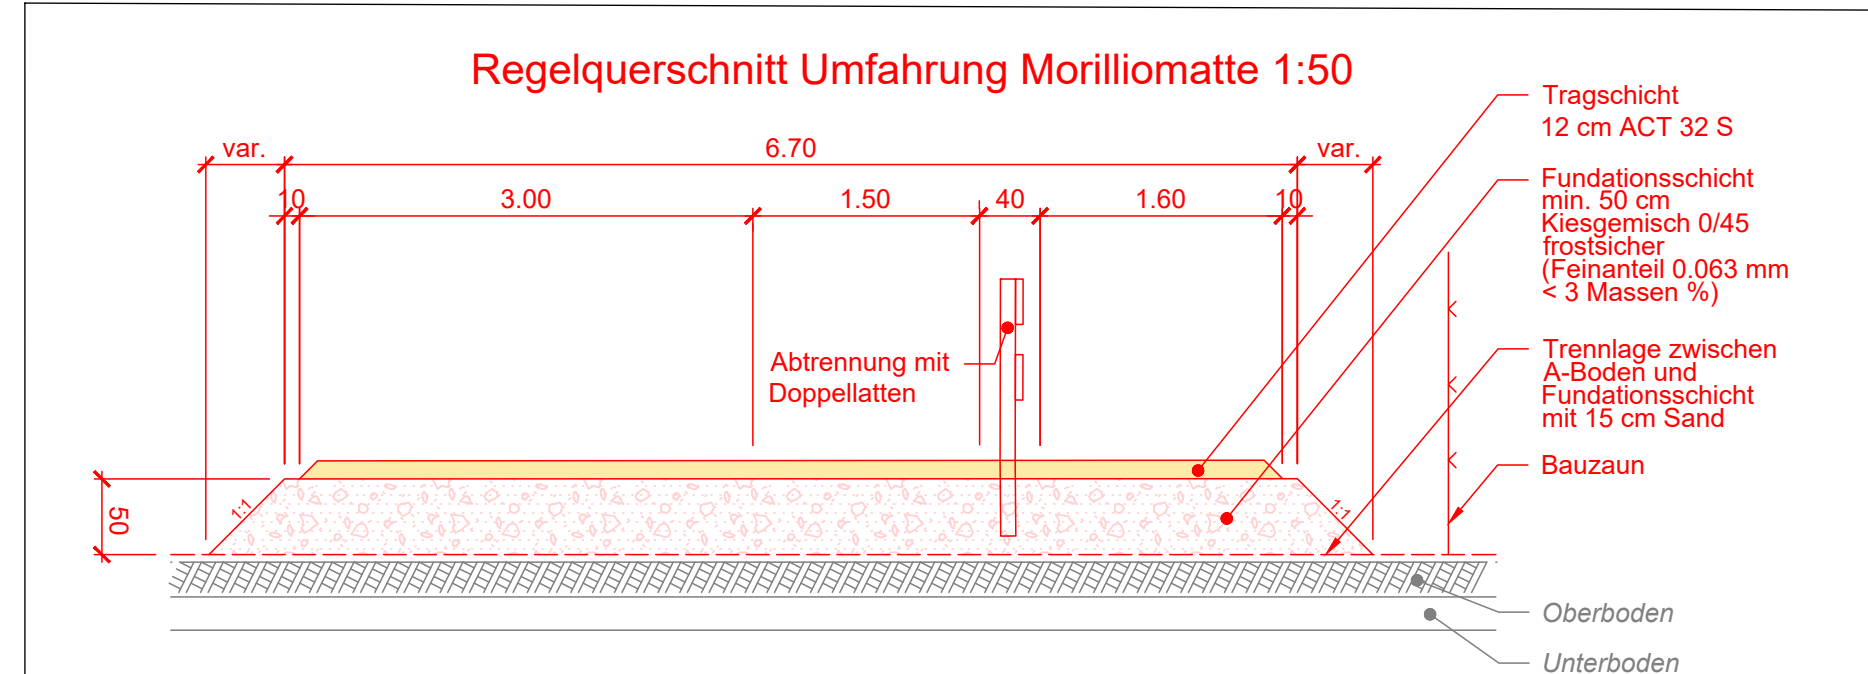


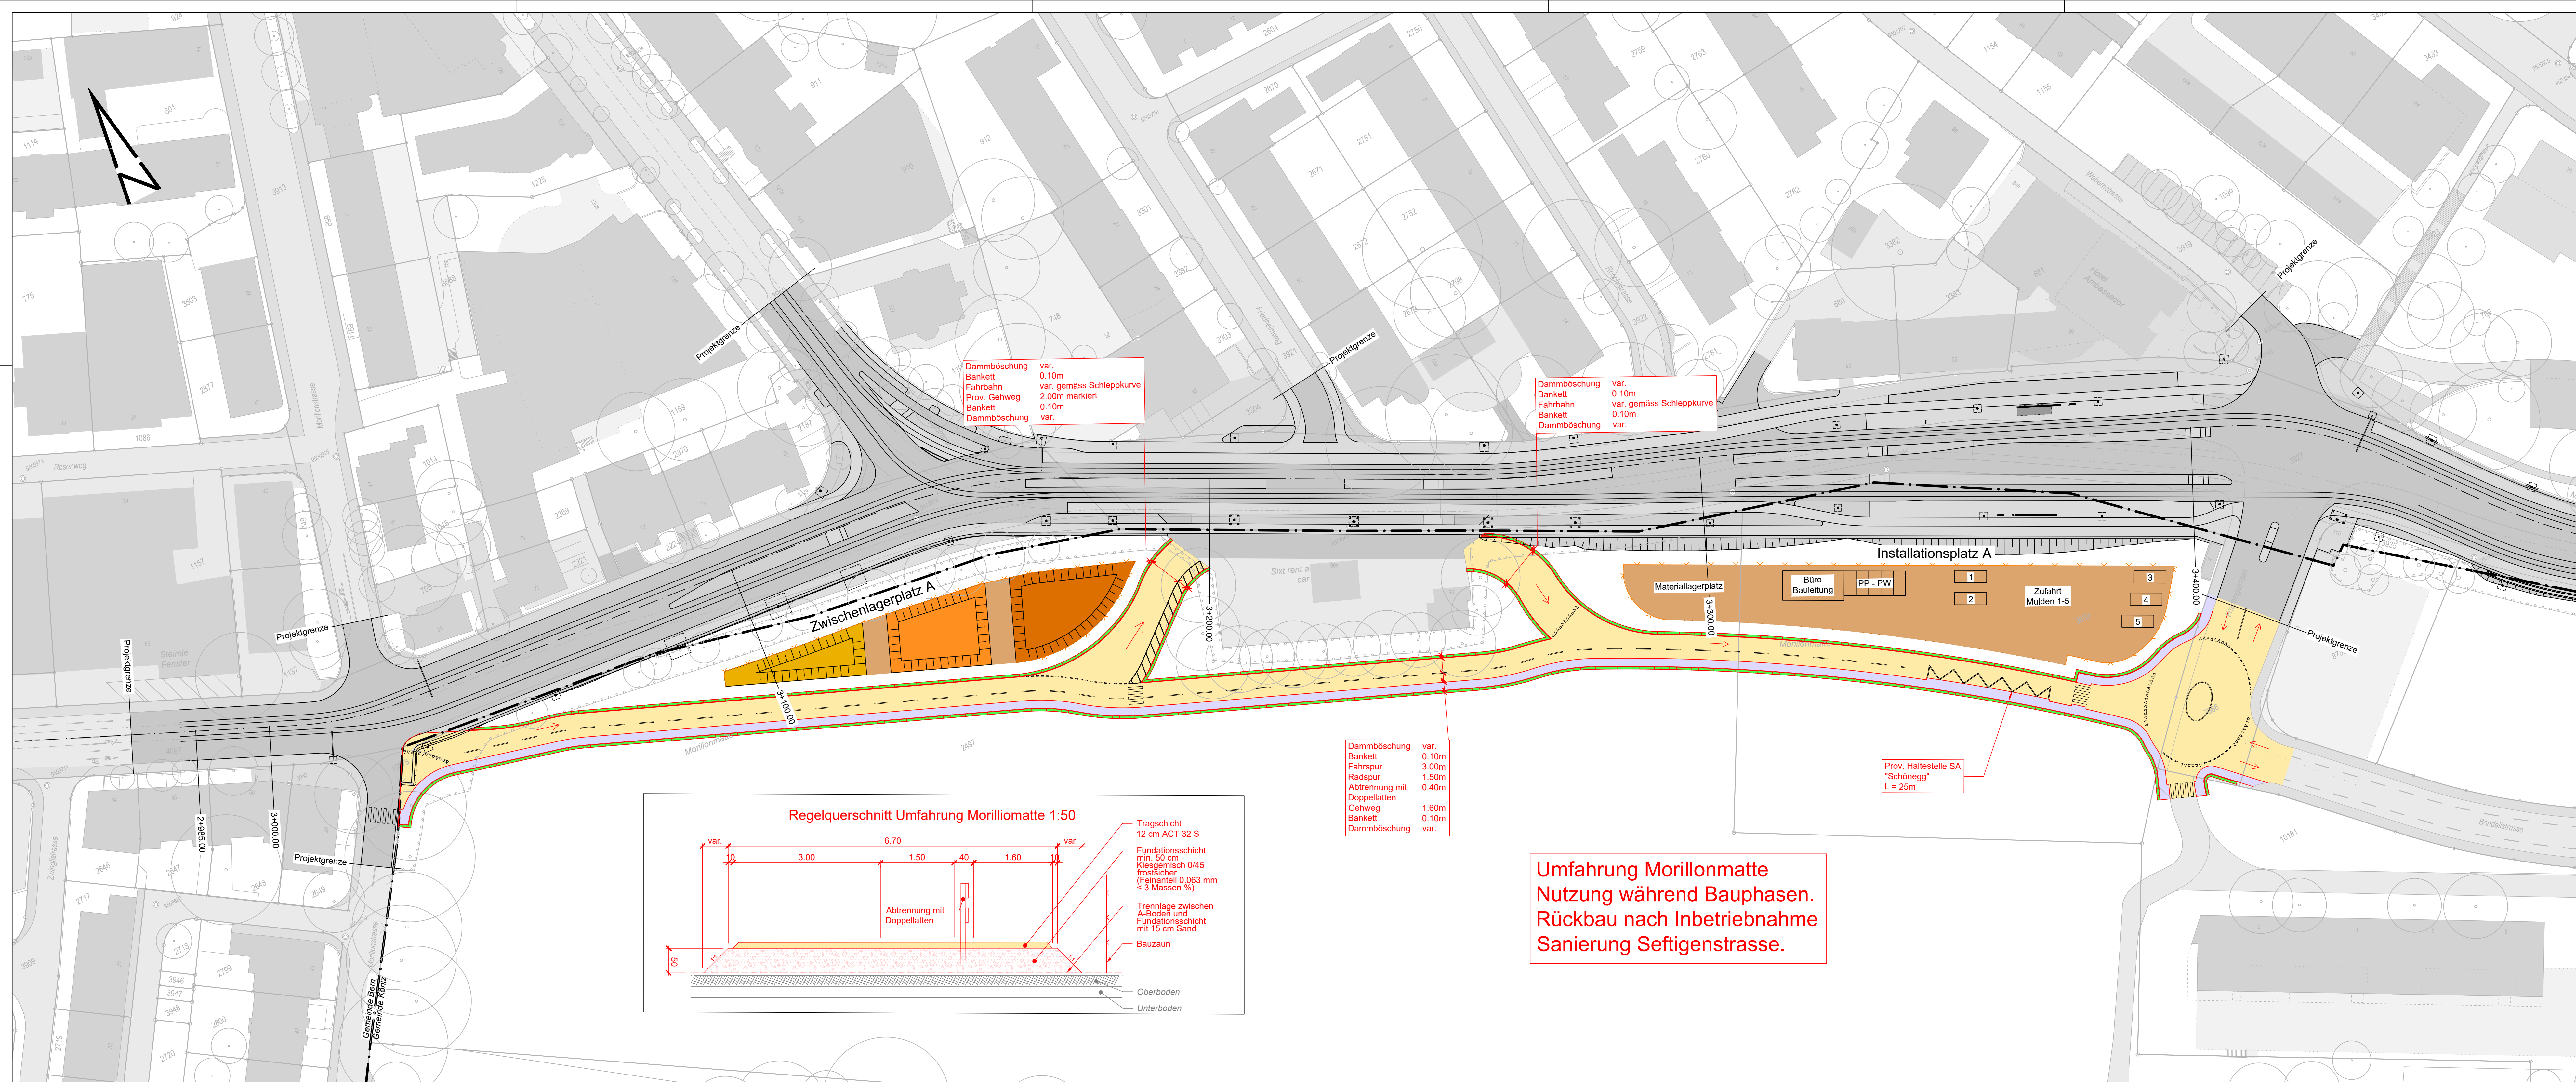

Dammböschung var.
Bankett 0.10m
Fahrspur 3.00m
Radspur 1.50m
Abtrennung mit Doppellatten 0.40m
Gehweg 1.60m
Bankett 0.10m
Dammböschung var.

Umfahrung Morillonmatte
Nutzung während Bauphasen.
Rückbau nach Inbetriebnahme
Sanierung Seftigenstrasse.

Legende

Projekt

- Projektträger
- Gleisoberbausystem (Schienen)
- Gemeindegrenze
- Oberflächen (Farbflächen)
 - Fahrbahn, ÖV-Spur, Kunstbauten
 - Befestigte Fläche, Gehweg, Radweg, Entwässerung nach Prinzip Schwammstadt
 - Grünfläche
 - Dammböschung
 - Einschnittböschung
 - Strasse
 - Gehweg
 - Gebäude
 - LSA-Signalausleger mit Fundament
 - Fahrtleitungsmast mit Fundament
 - Wartehalle Haltestellen
 - Baum / Hecke

Provisorische Bauten

- Fahrbahnrand
- Übrige Ränder
- Zaun

Oberflächen (Farbflächen)

- Fahrbahn
- Gehweg
- Dammböschung
- Installationsplatz, Zwischenlagerplatz
- Markierung Weiss
- Markierung Gelb

- projektiert
- Abbruch
- bestehend

Signalisationen und Markierungen nach Art. 107 Abs. 1 SSV werden in einem separaten Verfahren verfügt und publiziert.

Integrierte Bestandteile der Plangenehmigung

Beilage	Plan Nr.	Bezeichnung
2 - 5	SEFT3_43_1101 / 1102 / 1103 / 1104_si	Situation Strassenbau 1:200
6	SEFT3_43_1105_si	Provisorische Bauten 1:500
7 - 9	SEFT3_43_1151 / 1152 / 1158_lp	Längenprofil 1:1'000 / 100, 1:500 / 50
10	SEFT3_43_1145_ap	Querschnitt 1:100
12 / 13	SEFT3_43_1031 / 1032_le	Länderwerb 1:500
14	Dokument	Umweltverträglichkeitsbericht, Hauptuntersuchung
15 - 16	SEFT3_43_1071 / 1072_si	Eingriff und Ersatz Hecken und Bäume 1:500

Planungsgemeinschaft / Bauherren

Kanton Bern
Canton de Berne

BERNMOBIL

Gemeinde
Köniz

Stadt Bern

ewb

Strassenplan

Dokument Nr. 6

Strassen-Nr.	221	Revidiert	-
Strassenzug	Bern- Belp - Seftigen	Projekt-Nr.	420.20090
Gemeinde	Bern, Köniz	Plan-Nr.	SEFT3_43_1105_si
Projekt vom	31.01.2026	Format	446x1470

Situation 1:500

Sanierung Seftigenstrasse, Knoten Seftigen-/Morillonstr. bis Sandrain, Projekt 3

Situation provisorische Bauten

Umfahrung Morillonmatte

Projektverfassende

IG EB3W
c/o Emch+Berger AG Bern

Weber
+ Brönnimann

Emch+Berger