
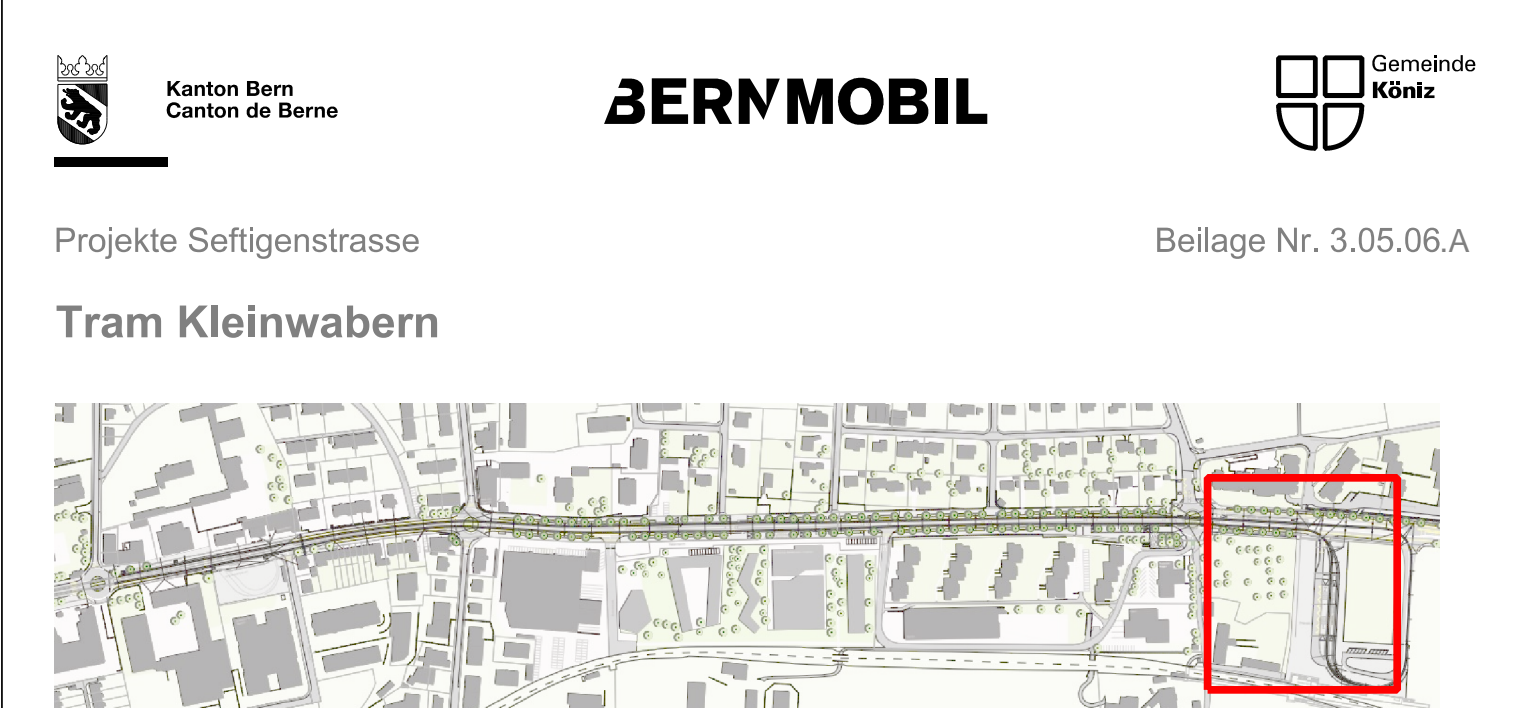
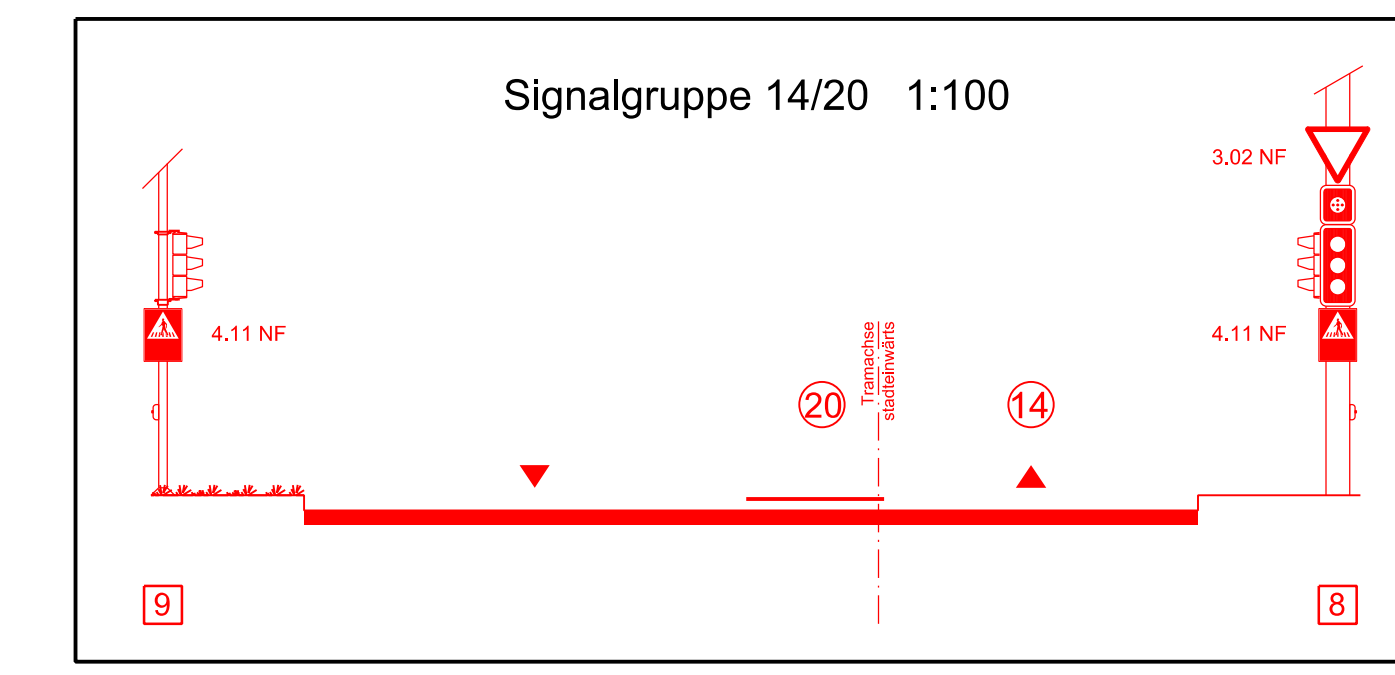
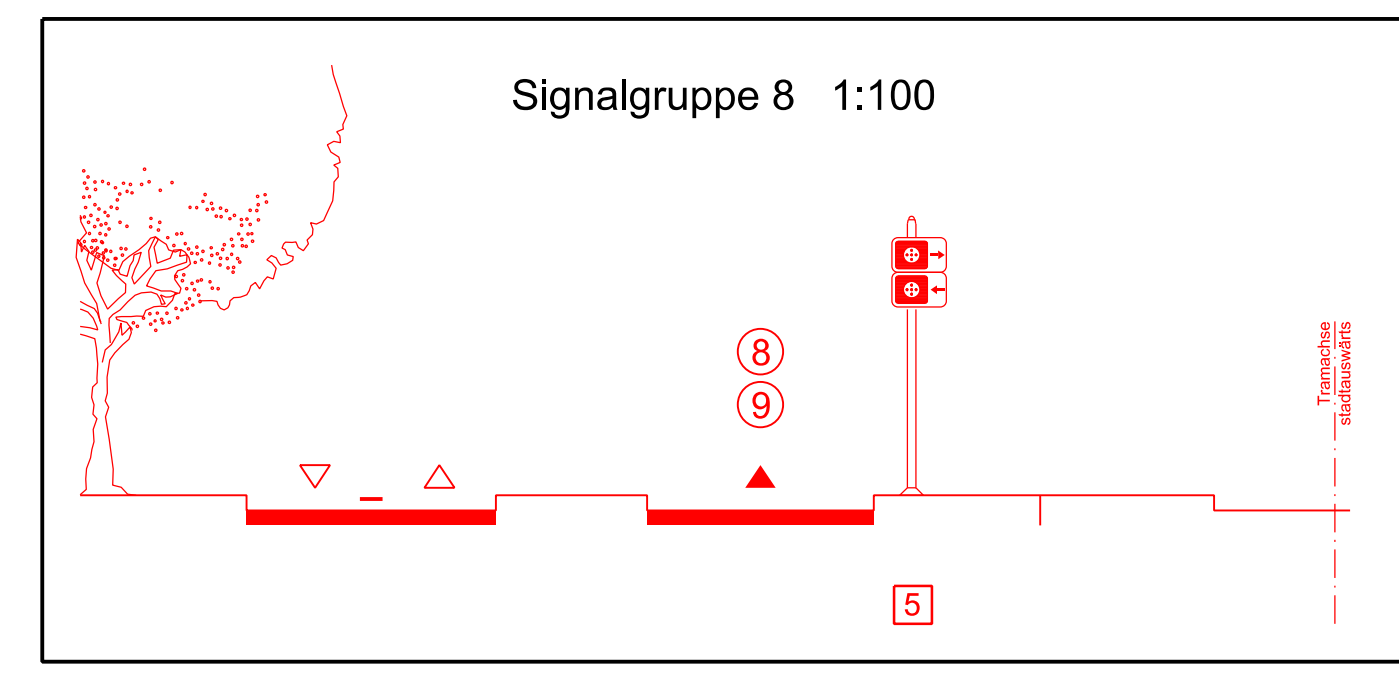
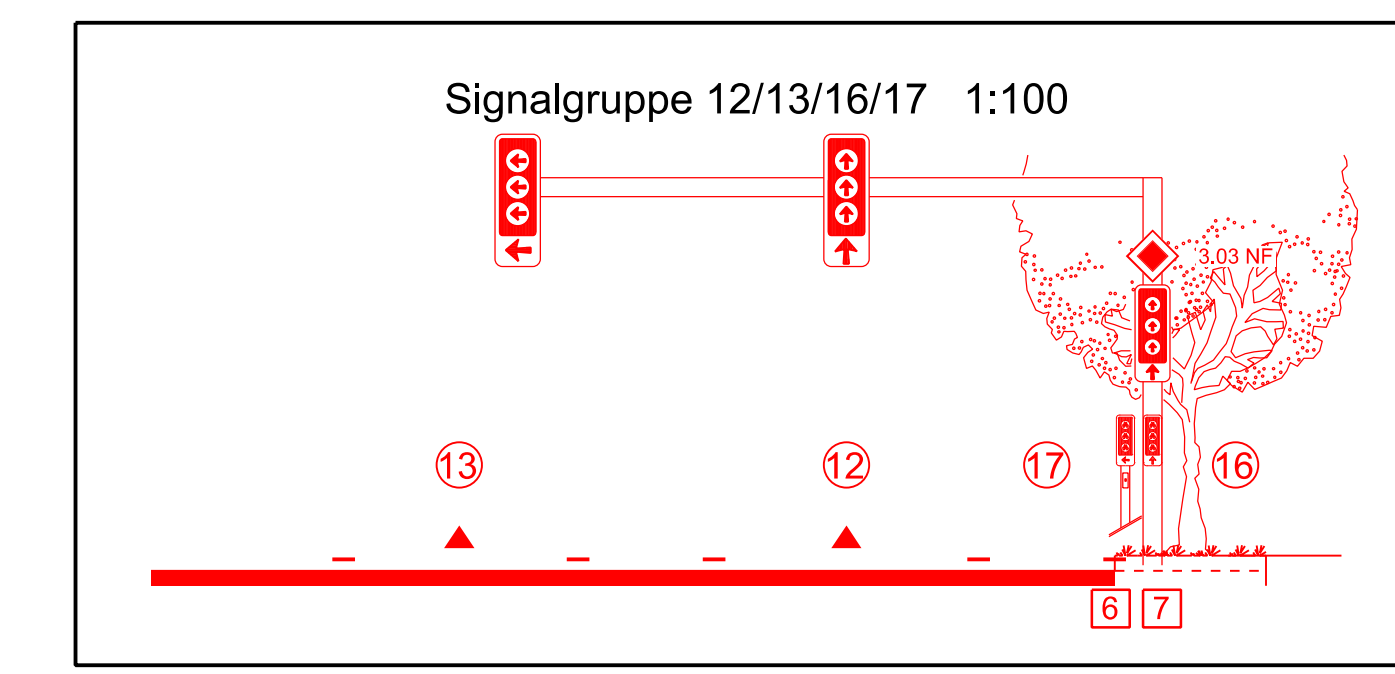
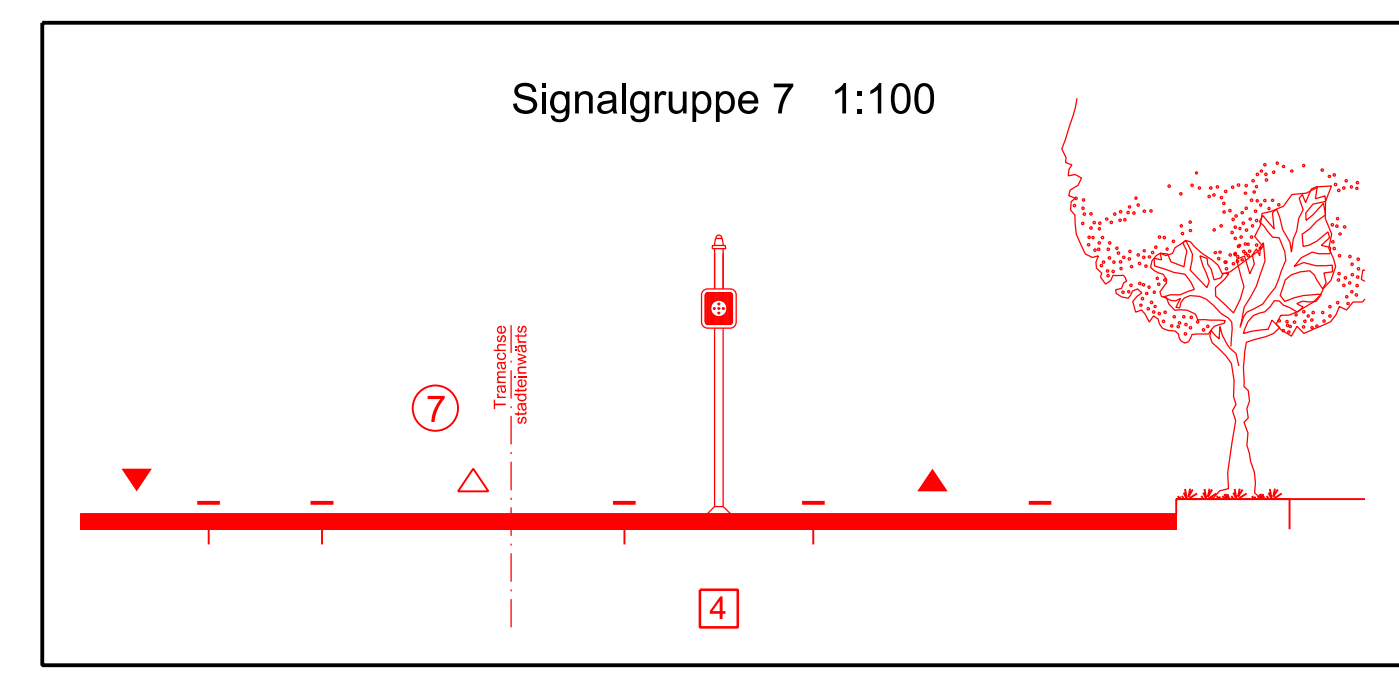
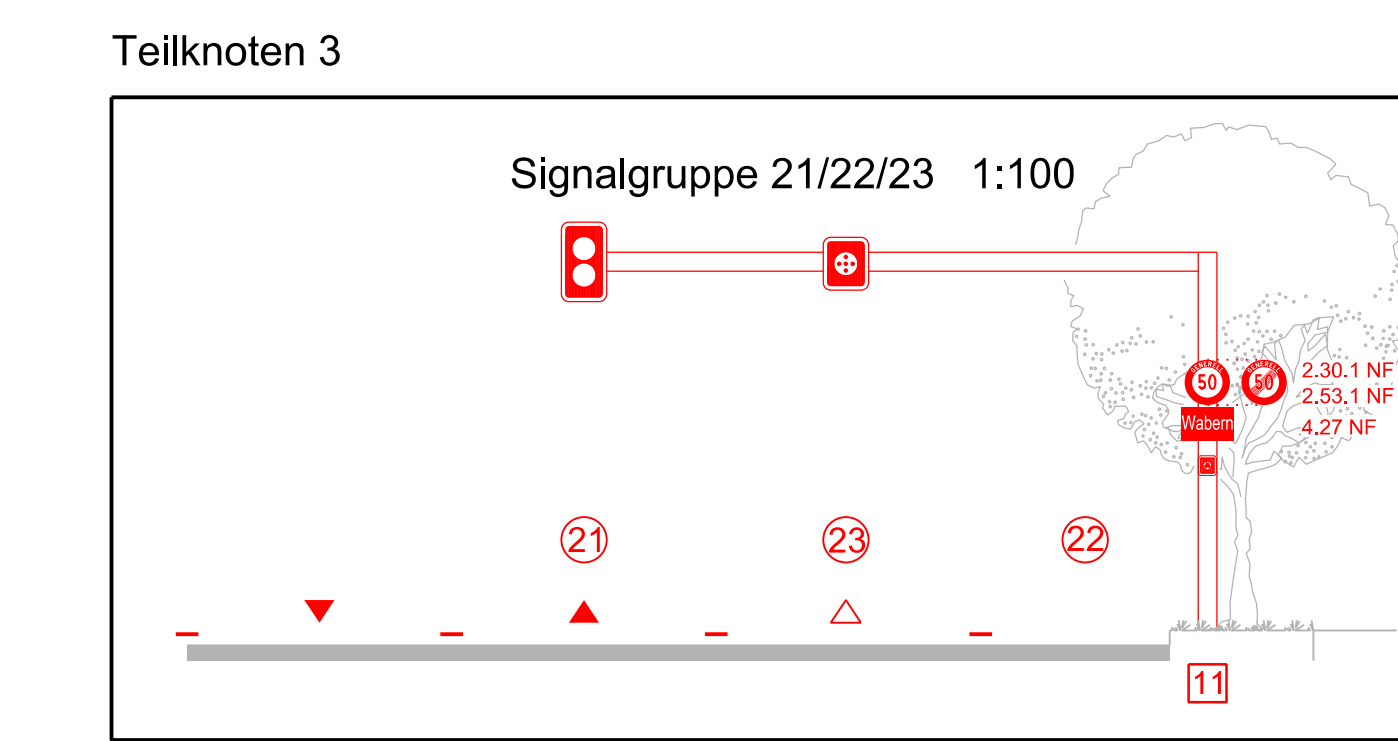
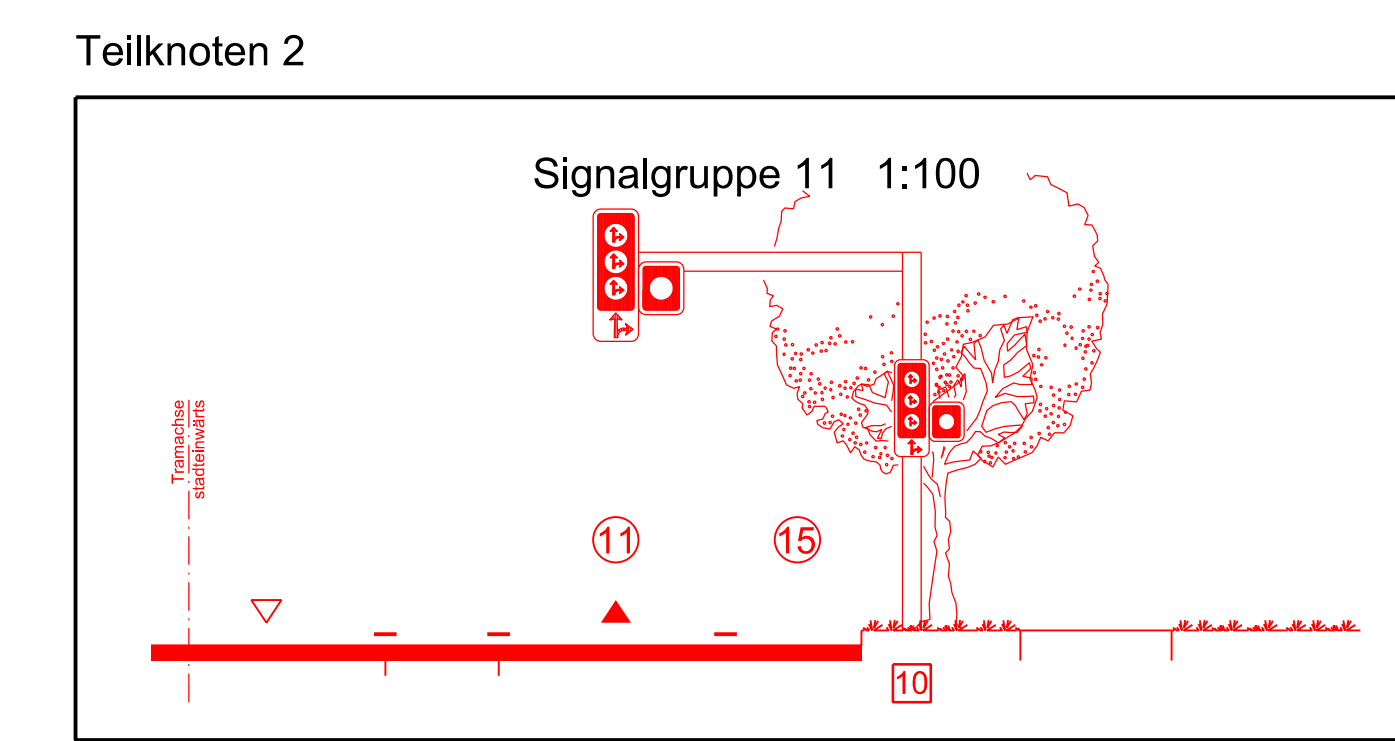
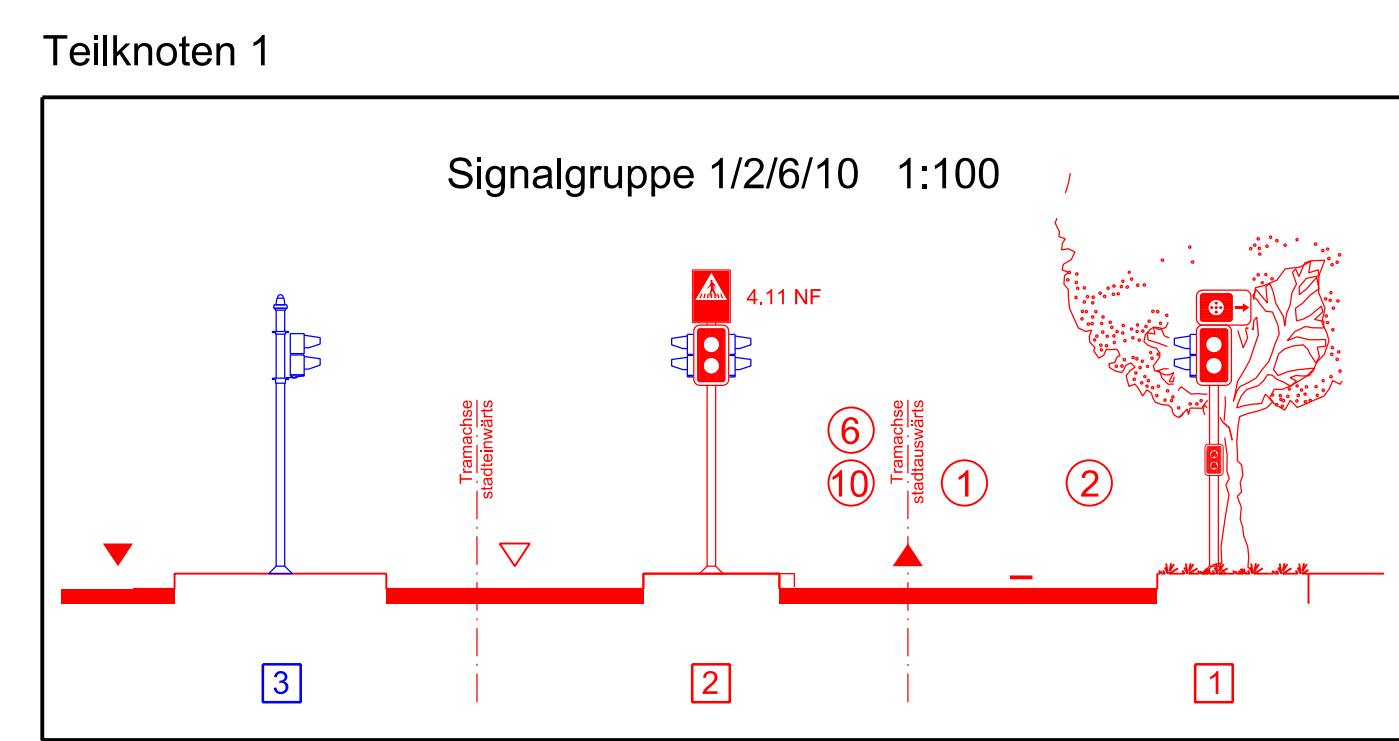


- Legende:**
- Signalgeber
 - LSA Mast
 - LSA Mast mit Ausleger
 - Signalgruppe
 - Mastnummer
 - Anmeldeschleife
 - Fussgängerdrücker mit Rückmeldelampe
 - Kabelleitung
 - Kabelschacht
 - Öffentliche Beleuchtung, Kandelaber
 - Fahrlängtmast
 - Funktelegramm
 - Steuergerät (mit Zugang)
 - Randstein- und Schienenunterquerung
 - Fahrdrahtantenne
 - Betonplatte
 - Schotterterrassen

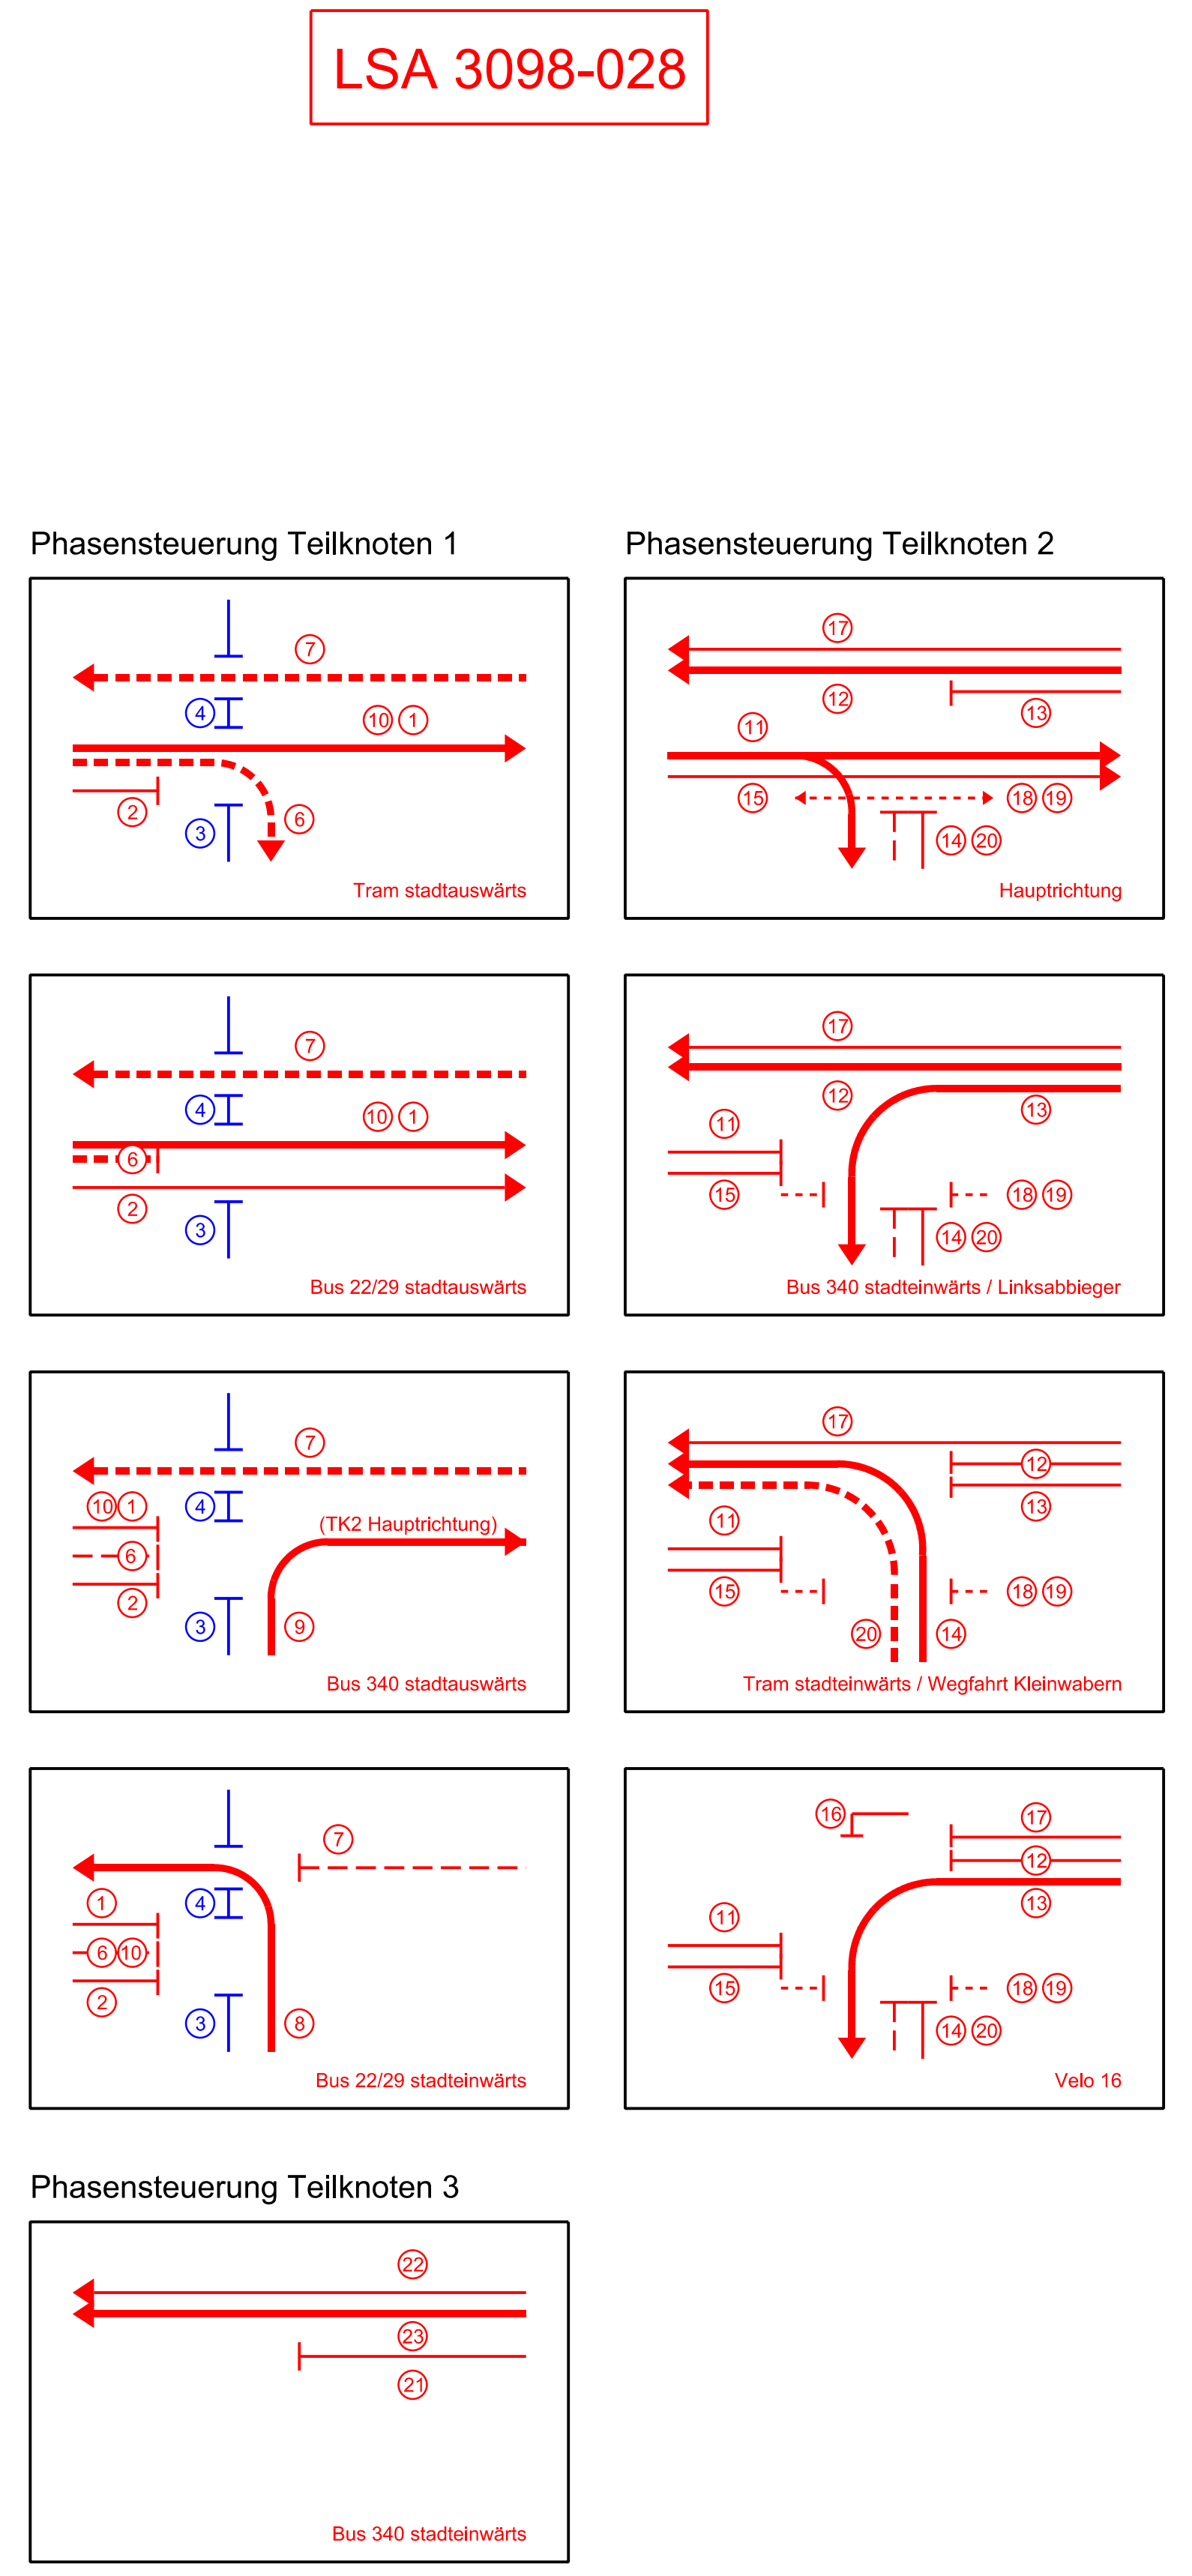

Auflageprojekt

Situation Lichtsignalanlage

Abschnitt 003, Kleinwaben Seftigenstrasse, LSA 3098-028

Plan Nr.	Maßstab	Format [cm]
SEFT1-26-33-003-205	1:200	90/168

Rev.	Bemerkungen	Datum	Bearbeitet	Kontrolliert
A	Geometrie Haltekante 3	24.08.2022	ch	lad

Projektverfasser: **smi** RAPP gruner

Projektleitung: **tb**

Plan genehmigt:

Bern, 24. August 2022
 Der Bauherrschäft
 Maurizio Del Negro (BSCMOBIL)
 Eggerplatz 3/1000 Bern 14

Bern, 24. August 2022
 Der Projektverfasser
 M. J. M.
 Mauerstrasse 4/1005 Bern