


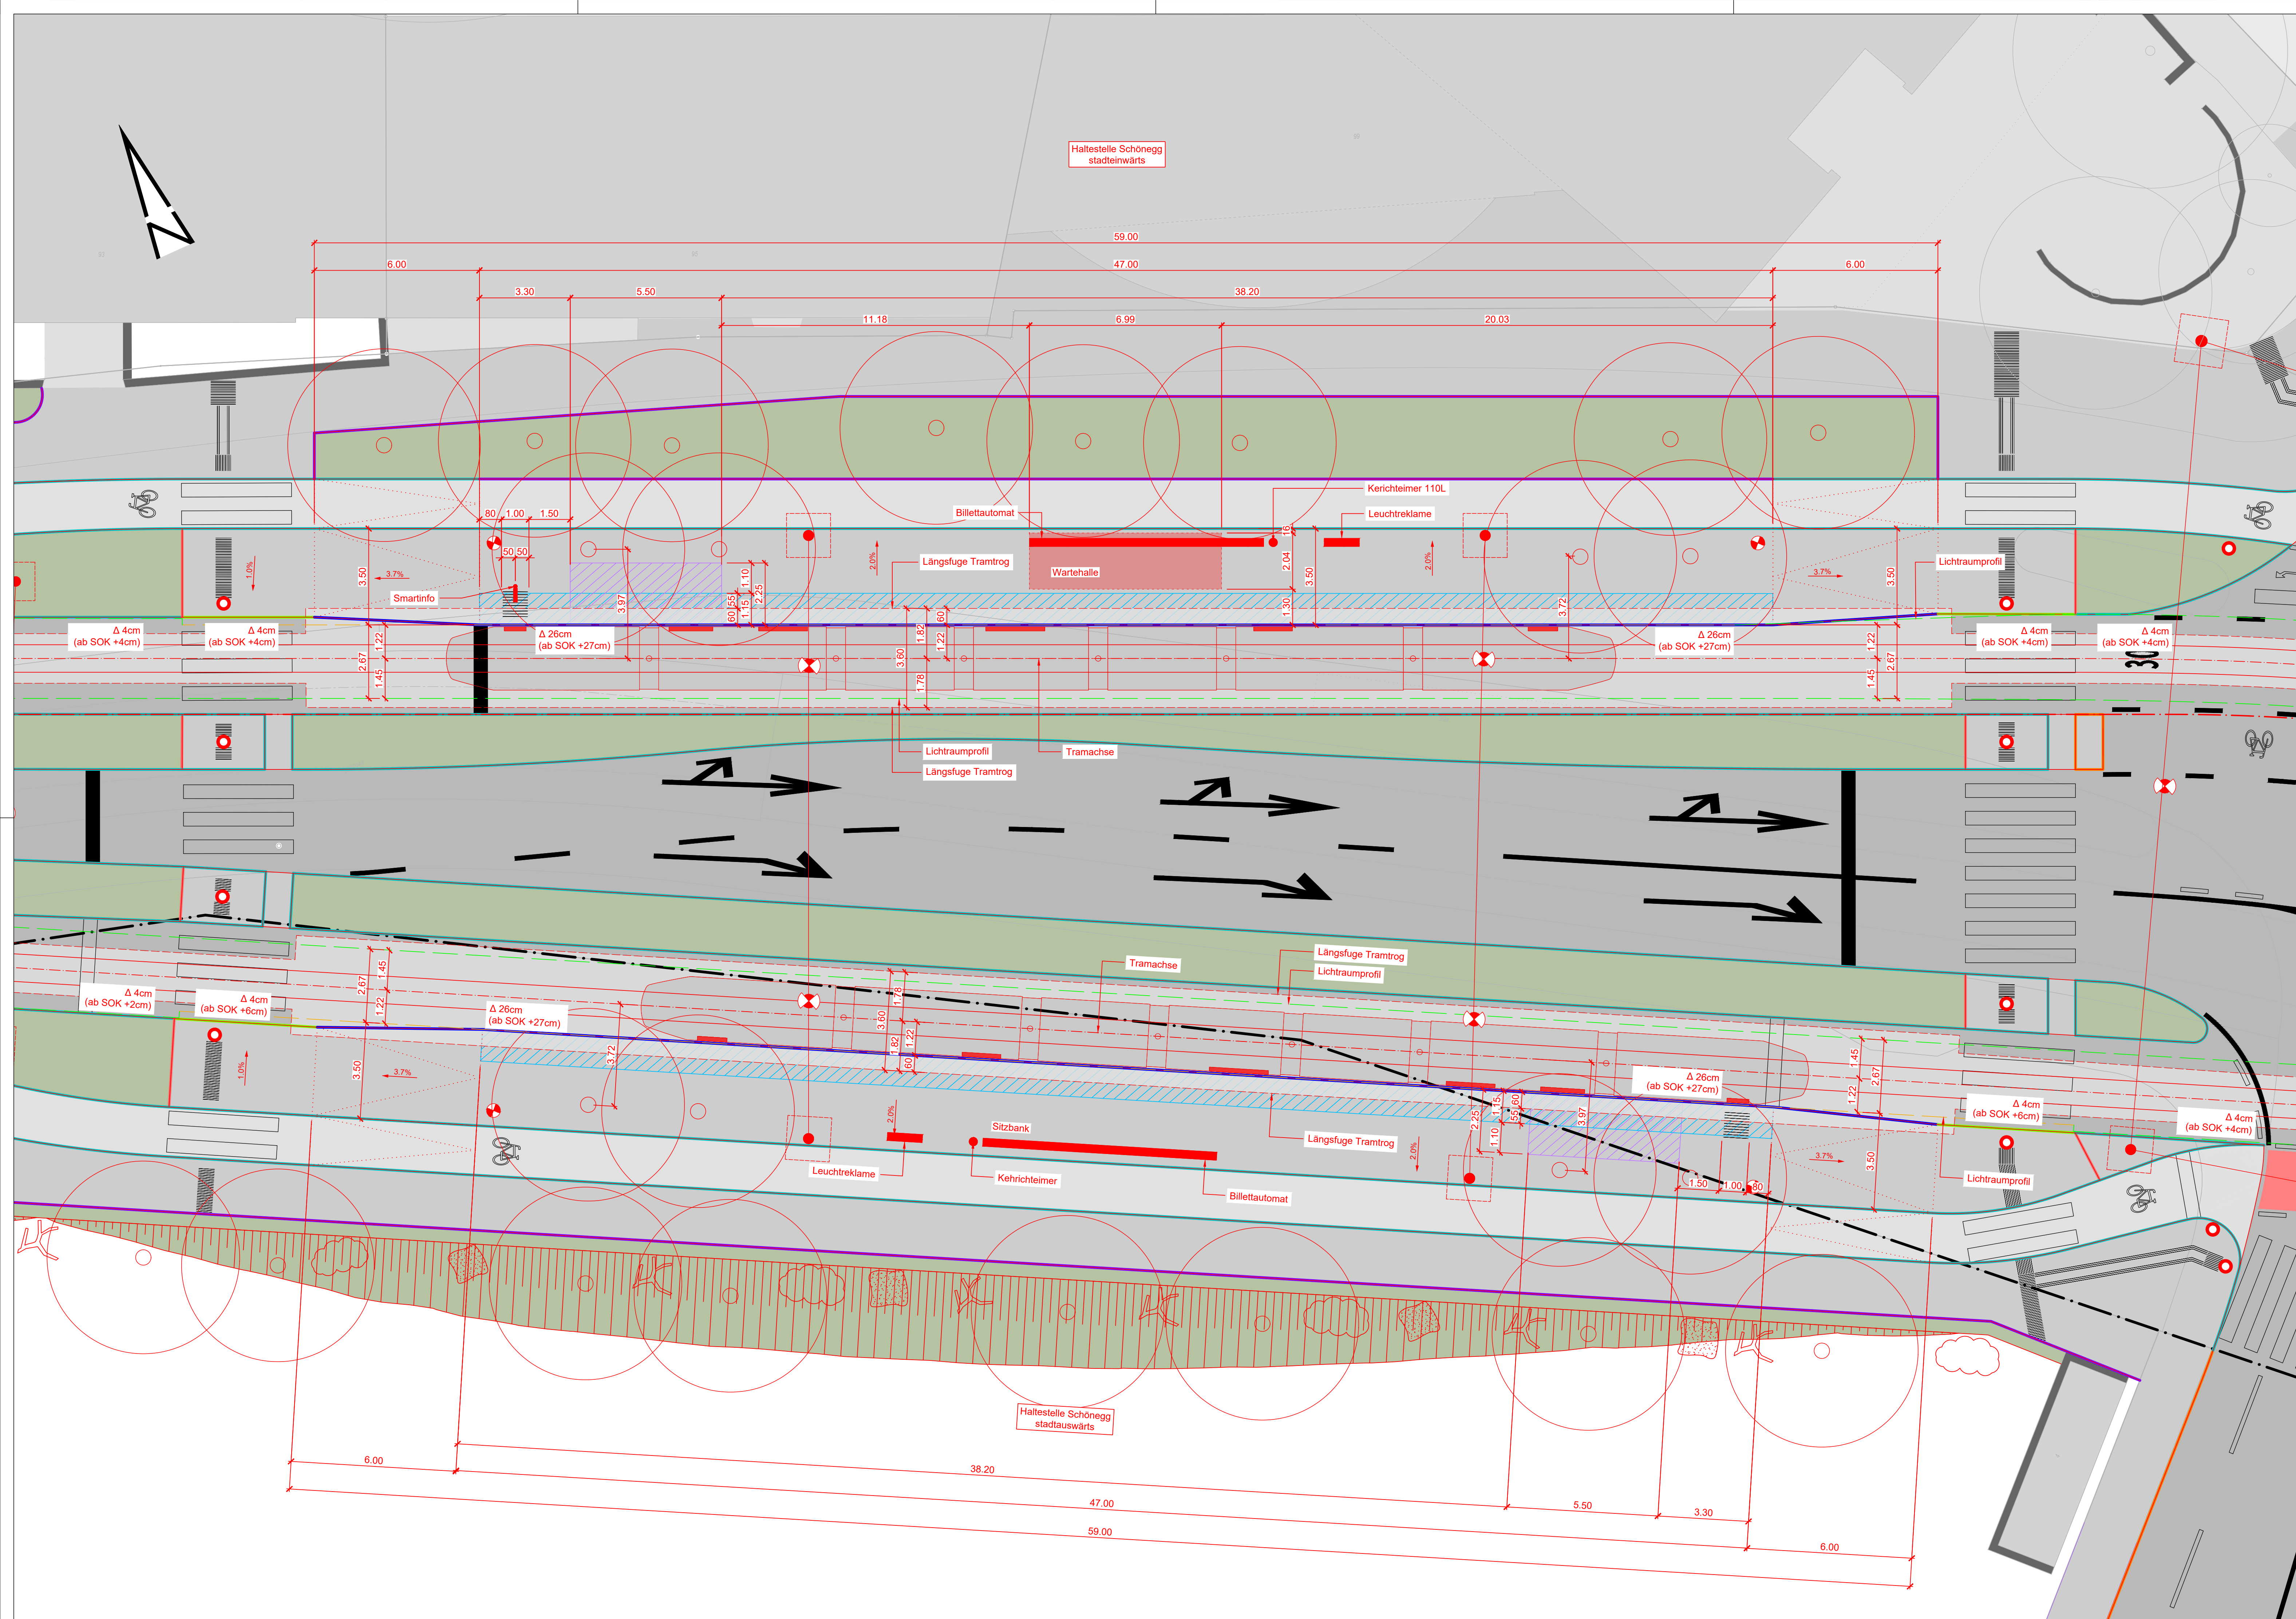

Legende

Projekt

- Strassenbau
- Bruchkanten
- Gleisachse
- Schienen / Tramtrog
- Freihaltebereich
- Hindernissfreie Fläche
- Fahrbahn, Baumrost, ÖV-Spur, Kunstbauten
- Befestigte Fläche, Gehweg, Entwässerung nach Prinzip Schwammstadt
- Radweg, Tramtrog
- Grünfläche
- Dammböschung
- Einschnittböschung
- Fahrleitungsmast mit Fundament
- LSA-Signalausleger mit Fundament
- Absperrung mit Seilleuchte
- Kanderlader
- LSA- Mast
- Wartehalle Haltestellen
- Baum / Hecke / Krautsaum
- proj. Kleinstrukturen (Sandrinse / Buschgruppe / Asthaufen)
- Markierung Weiss
- Markierung Gelb
- Taktile Markierung
- SOK

Bestand

- Gemeindegrenze Koniz / Bern
- Bauwerke
- Gehweg / Trottoir
- Strasse
- Fahrleitungsmast mit Fundament
- Baum / Hecke

Randabschlüsse

- RN 15 Anschlag 4cm, schräg
- RN 15 Anschlag 6cm
- RN 15 Anschlag 16cm
- RN 30 Anschlag 4cm, schräg
- RN 30 Anschlag 6cm, liegend
- RN 30 Anschlag 27cm
- SN 10 Stellenstein Anschlag 6cm
- Schalenstein Typ 15 Anschlag 4cm, schräg
- Schalenstein Typ 12+15 Anschlag 4cm
- Pflasterstein 14/16 Anschlag 0cm
- Pflasterstein 14/16 Anschlag 3cm, geklebt
- Befestigte Fläche Beton Anschlag 3cm

Lichtraumprofil (LRP)

- LPR 1.45 + e + d
- LPR 1.40 + e + d
- LPR 1.22 + e + d

Planungsgemeinschaft / Bauherren



Kanton Bern
Canton de Berne



BERNMOBIL



Gemeinde
Koniz



Stadt Bern



ewb

Orientierende Unterlagen zum Strassenplan

Dokument Nr. 43

Strassen-Nr.	221	Revidiert	
Strassenzug	Bern- Belp - Seftigen	Projekt-Nr.	420.20090
Gemeinde	Bern, Koniz	Plan-Nr.	SEFT3_43_1241_ai
Projekt vom	31.01.2026	Format	105 x 60

Situation 1:100

Sanierung Seftigenstrasse, Knoten Seftigen-/Morillonstr. bis Sandrain, Projekt 3

Detailplan Haltestelle Schöneegg

Projektverfassende

IG EB3W

c/o Emch+Berger AG Bern

Weber
+ Brönnimann





NEUGESTALTUNG
MORILLON-SANDRAIN
SEFTIGENSTRASSE.BE

P:\P_SEFT3\4_Plan\43_BAUP\Koniz\Proj\DETSEFT3_43_1240_det.dwg