


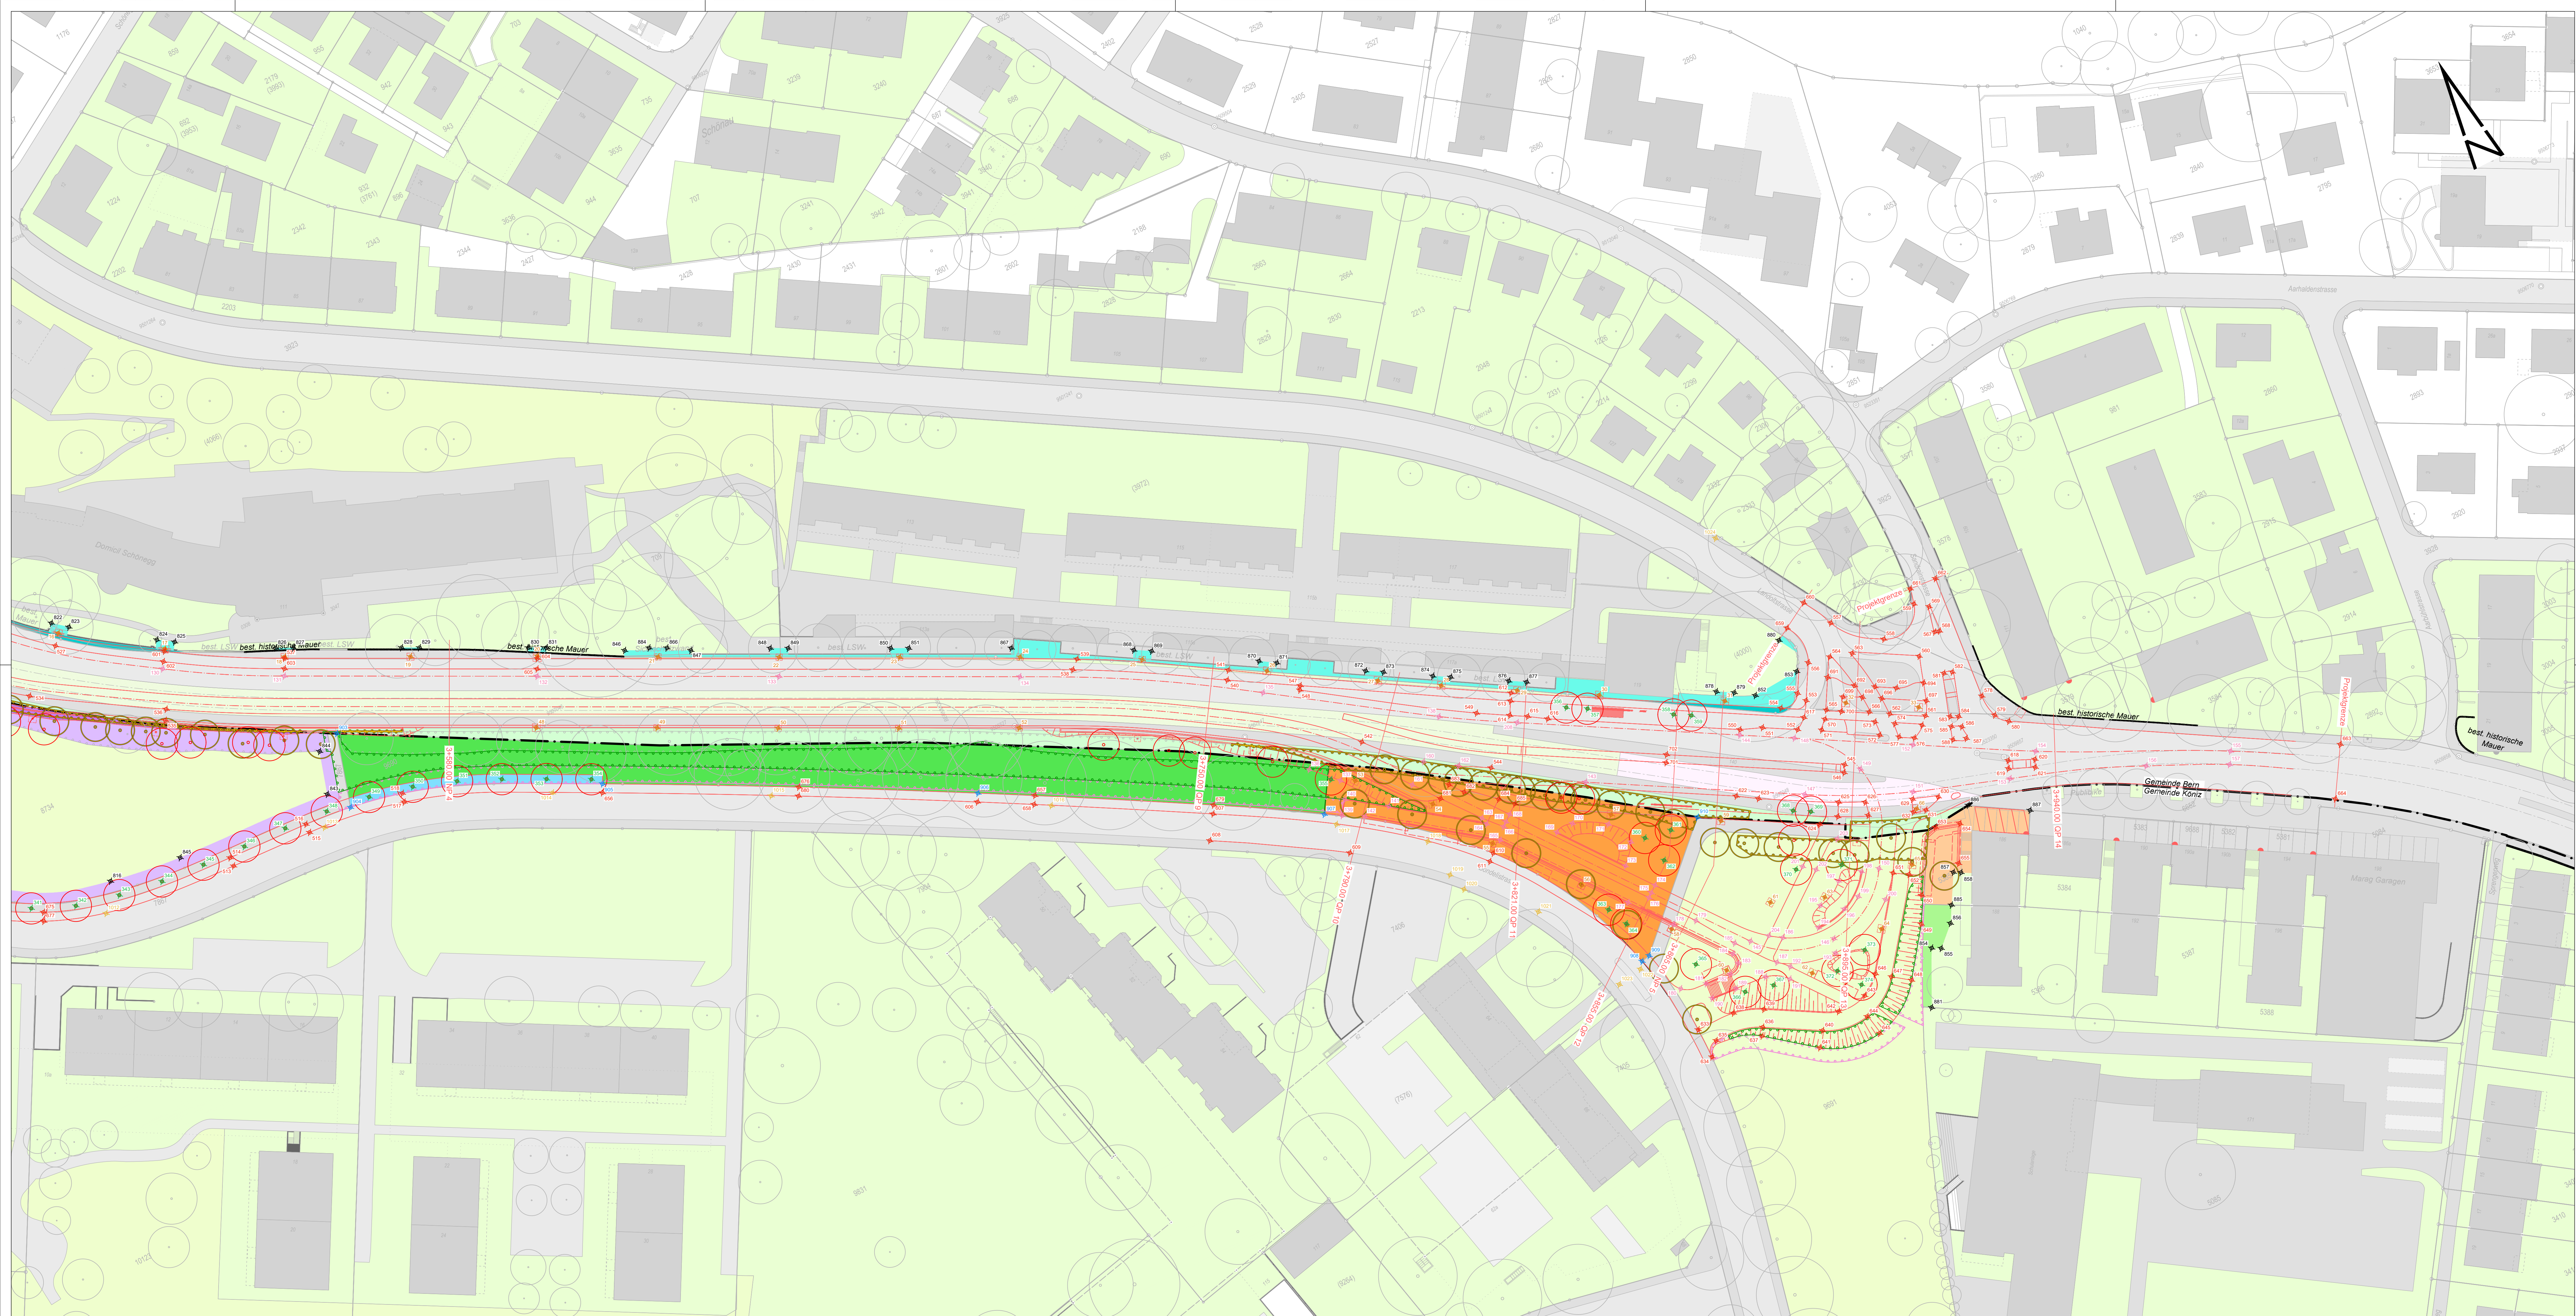

Legende

Projekt / Abruch

- proj. Strassenbau
- proj. Gleisoberbausystem (Axe)
- proj. Deponie- und Installationsflächen
- proj. Drittprojekt
- Abruch/Rückbau
- proj. Fahrbahn, ÖV-Spur, Kunstbauten
- proj. Befestigte Fläche, Gehweg, Radweg, Erweiterung nach Prinzip Schwarmblatt
- proj. Grünfläche
- proj. Dammböschung
- proj. Einschnittböschung
- proj. Fährleitungsmast mit Fundament
- proj. LSA-Signalausleger mit Fundament
- proj. Wartehalle Haltestellen
- proj. Baum / Hecke / Krautbaum
- proj. Kleinstrukturen (Sandlinse / Buschgruppe / Asthaufen)
- Abruch Baum / Hecke
- proj. Mauerbolzen

Bestand

- Gemeindegrenze Künz / Bern
- Parzellengrenze / Baurechtsgrenze
- Bauwerke
- Gehweg / Trottoir
- Verkehrsanst.
- Strasse
- Eigenrasse Tram
- Eigenrasse Tram (Rasengies)
- unterirdische Bauwerke
- Acker / Wiesen / Weiden
- Übrige humusreiche Fläche
- Fährleitungsmast mit Fundament
- Baum / Hecke
- best. Mauerbolzen

Länderwerb

- Erwerb
- vorüb. Beanspruchung

Farben Markierspray

- Orange Fährleitungsmasten
- 000
- Pink Gleitachse / BERNMOBIL
- 100
- Grün neuer Baum
- 300
- Rot Strassenbau
- 400
- Weiss (Schwarz) Länderwerb temporär
- 800
- Blaue Länderwerb definitiv
- 800
- Gelb Werkleitungen
- 1000

Planungsgemeinschaft / Bauherren



Kanton Bern
Canton de Berne



BERNMOBIL



Gemeinde
Künz



Stadt Bern



ewb

Orientierende Unterlagen zum Strassenplan
Dokument Nr. 57


Strassen-Nr.	221	Revidiert	
Strassenzug	Bern- Belp - Seftigen	Projekt-Nr.	420.20000
Gemeinde	Bern, Künz	Plan-Nr.	SEFT3_43_1036_as
Projekt vom	31.01.2026	Format	137 x 60

Situation 1:500

Sanierung Seftigenstrasse,
Knoten Seftigen-/Morillonstr. bis Sandrain, Projekt 3

Aussteckung Blatt 2/2

Projektverfassende

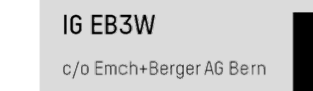

IG EB3W
c/o Ench+Berg AB Bern
Weber
Brönmann



Emch+Berg