


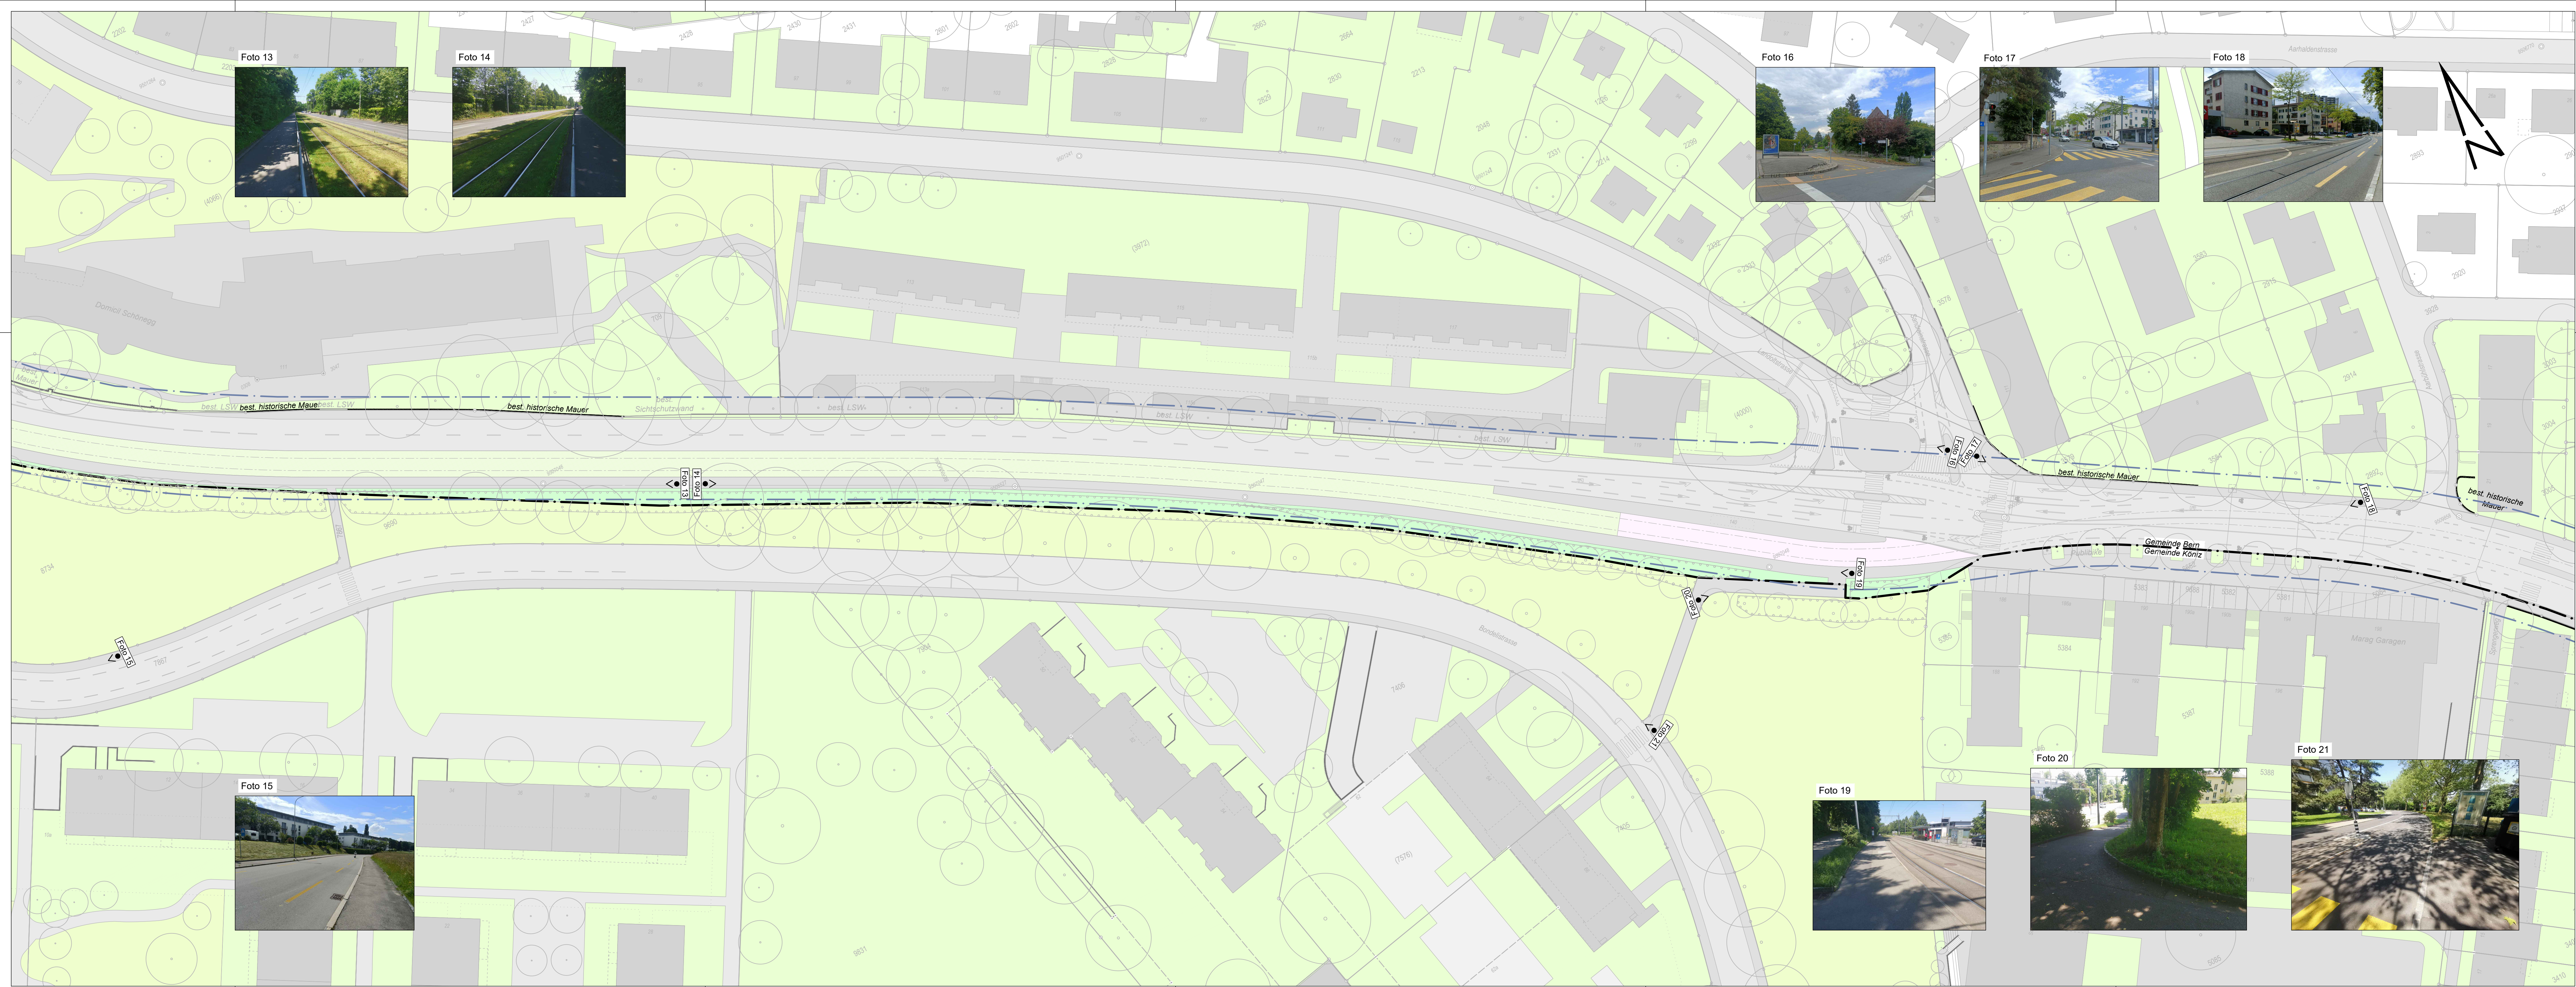

Legende

Bestand

- Gemeindegrenze K niz / Bern
- Kantonale Strassenbaulinie (5m ab Strassenrand) Gleisoberbausystem
- Baum / Hecke
- Bauwerke
- Gehweg / Trottoir
- Verkehrinsel
- Strasse
- Eigenstrasse Tram
- Eigenstrasse Tram (Rasengleis)
- unterirdische Bauwerke
- Acker / Wiesen / Weiden
-  brige humusierte Fl che

Planungsgemeinschaft / Bauherren



Orientierende Unterlagen zum Strassenplan Dokument Nr. 25

Strassen-Nr.	221	Revidiert	
Strassenzug	Bern- Belp - Seftigen	Projekt-Nr.	420 20090
Gemeinde	Bern, K�niz	Plan-Nr.	SEFT3_43_1082_si
Projekt vorn	31.01.2026	Format	147 x 45

Situation 1:500

Sanierung Seftigenstrasse, Knoten Seftigen-/Morillonstr. bis Sandrain, Projekt 3

Situation Bestandespl ne Blatt 2/2

Knoten Sch negg - Knoten Sandrain

Projektverfassende

IG EB3W
c/o Emch+Bergen AG Bern
Weber
Br nnimann

