


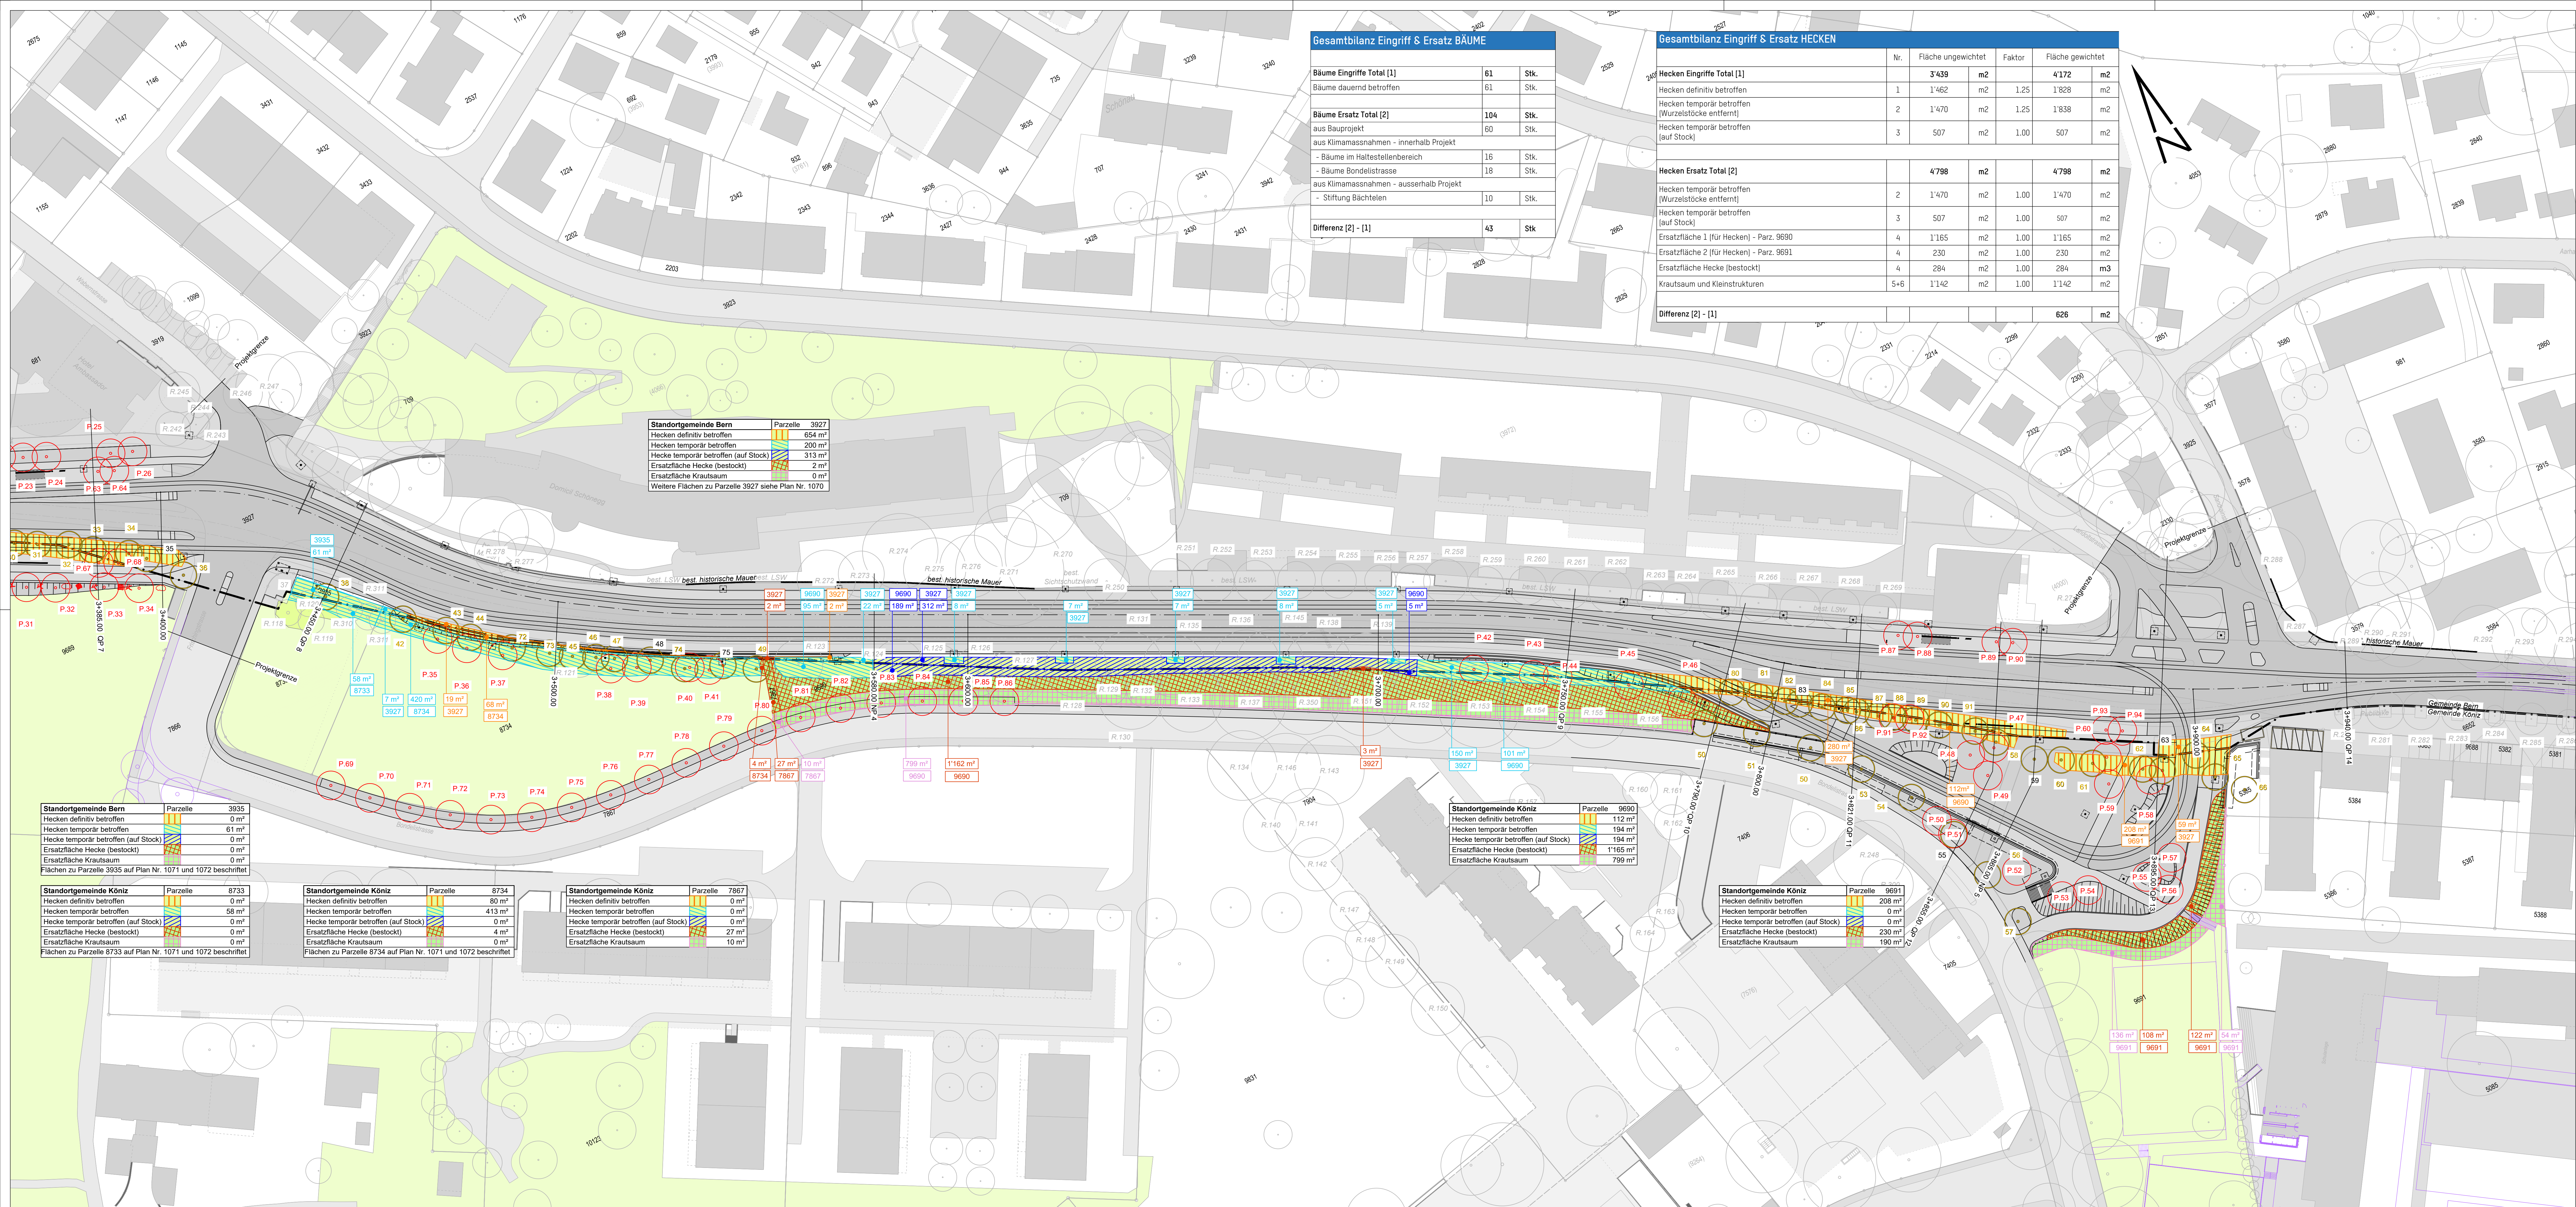

Gesamtbilanz Eingriff & Ersatz BÄUME			
Bäume Eingriffe Total [1]	61	Stk.	
Bäume dauernd betroffen	61	Stk.	
Bäume Ersatz Total [2]	104	Stk.	
aus Bauprojekt	60	Stk.	
aus Klimamassnahmen - innerhalb Projekt			
- Bäume im Haltestellenbereich	16	Stk.	
- Bäume Bondellstrasse	18	Stk.	
aus Klimamassnahmen - ausserhalb Projekt			
- Stiftung Bächtelen	10	Stk.	
Differenz [2] - [1]	43	Stk	

Gesamtbilanz Eingriff & Ersatz HECKEN						
	Nr.	Fläche ungewichtet		Faktor	Fläche gewichtet	
Hecken Eingriffe Total [1]		3'439	m2		4'172	m2
Hecken definitiv betroffen	1	1'462	m2	1.25	1'828	m2
Hecken temporär betroffen (Wurzelstöcke entfernt)	2	1'470	m2	1.25	1'838	m2
Hecken temporär betroffen (auf Stock)	3	507	m2	1.00	507	m2
Hecken Ersatz Total [2]		4'798	m2		4'798	m2
Hecken temporär betroffen (Wurzelstöcke entfernt)	2	1'470	m2	1.00	1'470	m2
Hecken temporär betroffen (auf Stock)	3	507	m2	1.00	507	m2
Ersatzfläche 1 (für Hecken) - Parz. 9690	4	1'165	m2	1.00	1'165	m2
Ersatzfläche 2 (für Hecken) - Parz. 9691	4	230	m2	1.00	230	m2
Ersatzfläche Hecke (bestockt)	4	284	m2	1.00	284	m3
Krautsaum und Kleinstrukturen	5+6	1'142	m2	1.00	1'142	m2
Differenz [2] - [1]					626	m2

Standortgemeinde Bern	Parzelle	3927
Hecken definitiv betroffen		654 m²
Hecken temporär betroffen		200 m²
Hecke temporär betroffen (auf Stock)		313 m²
Ersatzfläche Hecke (bestockt)		2 m²
Ersatzfläche Krautsaum		0 m²
Weitere Flächen zu Parzelle 3927 siehe Plan Nr. 1070		

Standortgemeinde Bern	Parzelle	3935
Hecken definitiv betroffen		0 m²
Hecken temporär betroffen		61 m²
Hecke temporär betroffen (auf Stock)		0 m²
Ersatzfläche Hecke (bestockt)		0 m²
Ersatzfläche Krautsaum		0 m²
Flächen zu Parzelle 3935 auf Plan Nr. 1071 und 1072 beschriftet		

Standortgemeinde Köniz	Parzelle	8733
Hecken definitiv betroffen		0 m²
Hecken temporär betroffen		58 m²
Hecke temporär betroffen (auf Stock)		0 m²
Ersatzfläche Hecke (bestockt)		0 m²
Ersatzfläche Krautsaum		0 m²
Flächen zu Parzelle 8733 auf Plan Nr. 1071 und 1072 beschriftet		

Standortgemeinde Köniz	Parzelle	8734
Hecken definitiv betroffen		80 m²
Hecken temporär betroffen		413 m²
Hecke temporär betroffen (auf Stock)		0 m²
Ersatzfläche Hecke (bestockt)		4 m²
Ersatzfläche Krautsaum		0 m²
Flächen zu Parzelle 8734 auf Plan Nr. 1071 und 1072 beschriftet		

Standortgemeinde Köniz	Parzelle	7867
Hecken definitiv betroffen		0 m²
Hecken temporär betroffen		0 m²
Hecke temporär betroffen (auf Stock)		0 m²
Ersatzfläche Hecke (bestockt)		27 m²
Ersatzfläche Krautsaum		10 m²

Standortgemeinde Köniz	Parzelle	9690
Hecken definitiv betroffen		112 m²
Hecken temporär betroffen		194 m²
Hecke temporär betroffen (auf Stock)		0 m²
Ersatzfläche Hecke (bestockt)		1'165 m²
Ersatzfläche Krautsaum		799 m²

Standortgemeinde Köniz	Parzelle	9691
Hecken definitiv betroffen		208 m²
Hecken temporär betroffen		0 m²
Hecke temporär betroffen (auf Stock)		0 m²
Ersatzfläche Hecke (bestockt)		230 m²
Ersatzfläche Krautsaum		190 m²

Legende

Projekt / Abbruch

proj. Strassenbau

proj. Gleisoberbausystem (Schiene)

Abbruch/Rückbau (Tankstellendach, Parkplatz)

proj. Dritprojekt

proj. Fahrbin., ÖV-Spur, Kunstbauten

proj. Befestigte Fläche, Gehweg, Radweg

Entwässerung nach Prinzip Schwammstadt

proj. Grünfläche

proj. Dammböschung

proj. Einschnittböschung

proj. Fahrlängungsmast mit Fundament

proj. LSA-Signalausleger mit Fundament

proj. Wartehalle Haltestellen

Bestand

Gemeindegrenze Köniz / Bern

Bauwerke

Gehweg / Trottoir

Strasse

unterirdische Bauwerke

Acker / Wiesen / Weiden

Fahrlängungsmast mit Fundament

best. Zaun

Eingriff / Ersatz

Hecken bestehend

Nr. 1

Hecken definitiv betroffen

Nr. 2

Hecken temporär betroffen (Wurzelstöcke entfernt)

Nr. 3

Hecken temporär betroffen (auf Stock)

Nr. 4

Hecken Ersatzpflanzung

Nr. 5

Krautsaum Ersatzpflanzung

R. 130

Bäume bestehend

11

Bäume dauernd betroffen

P. 41

Bäume Neupflanzungen

Nr. 6

Kleinstrukturen Sandrinne

Nr. 6

Kleinstrukturen Buschgruppe

Nr. 6

Kleinstrukturen Asthaufen

X m²

m² Angabe inkl. dazugehörige Parzellennummer

Signalisationen und Markierungen nach Art. 107 Abs. 1 SSV werden in einem separaten Verfahren verfügt und publiziert.

Integrierte Bestandteile der Plangenehmigung

Beilage

Plan Nr.

Bezeichnung

2 - 5

SEFT3_43_1101 / 1102 / 1103 / 1104_si

Situation Strassenbau 1:200

6

SEFT3_43_1105_si

Provisorische Bauten 1:500

7 - 9

SEFT3_43_1151 / 1152 / 1158_lp

Längensprofil 1:1'000 / 100, 1:500 / 50

10

SEFT3_43_1145_qp

Querprofil 1:100

12 / 13

SEFT3_43_1031 / 1032_le

Länderwerb 1:500

14

SEFT3_43_1031 / 1032_le

Umweltverträglichkeitsbericht, Hauptuntersuchung

15 - 16

SEFT3_43_1071 / 1072_si

Eingriff und Ersatz Hecken und Bäume 1:500

Planungsgemeinschaft / Bauherren

Kanton Bern

Canton de Berne

BERNMOBIL

Gemeinde Köniz

Stadt Bern

ewb

Strassenplan

Dokument Nr. 16

Strassen-Nr.

221

Revidiert

Strassenzug

Bern - Seftigen

Projekt-Nr.

420.20090

Gemeinde

Bern, Köniz

Plan-Nr.

SEFT3_43_1072_si

Projekt vom

31.01.2026

Format

148 x 60

Situation 1:500

Sanierung Seftigenstrasse,
Knoten Seftigen-/Morillonstr. bis Sandrain, Projekt 3

Eingriff und Ersatz Hecken und Bäume Blatt 2/2

Projektverfassende

id EB3W

gta Eco-Partner AG Bern

Weber

Brönnimann

Emch+Berger

MUSESTÄTTUNG

MORILLON-SANDRAIN

SEFTIGENSTRASSE BE

P:\P_SEFT34_PLANA3_BAUPROJEKT\SEFT3_43_1072_si.dwg