

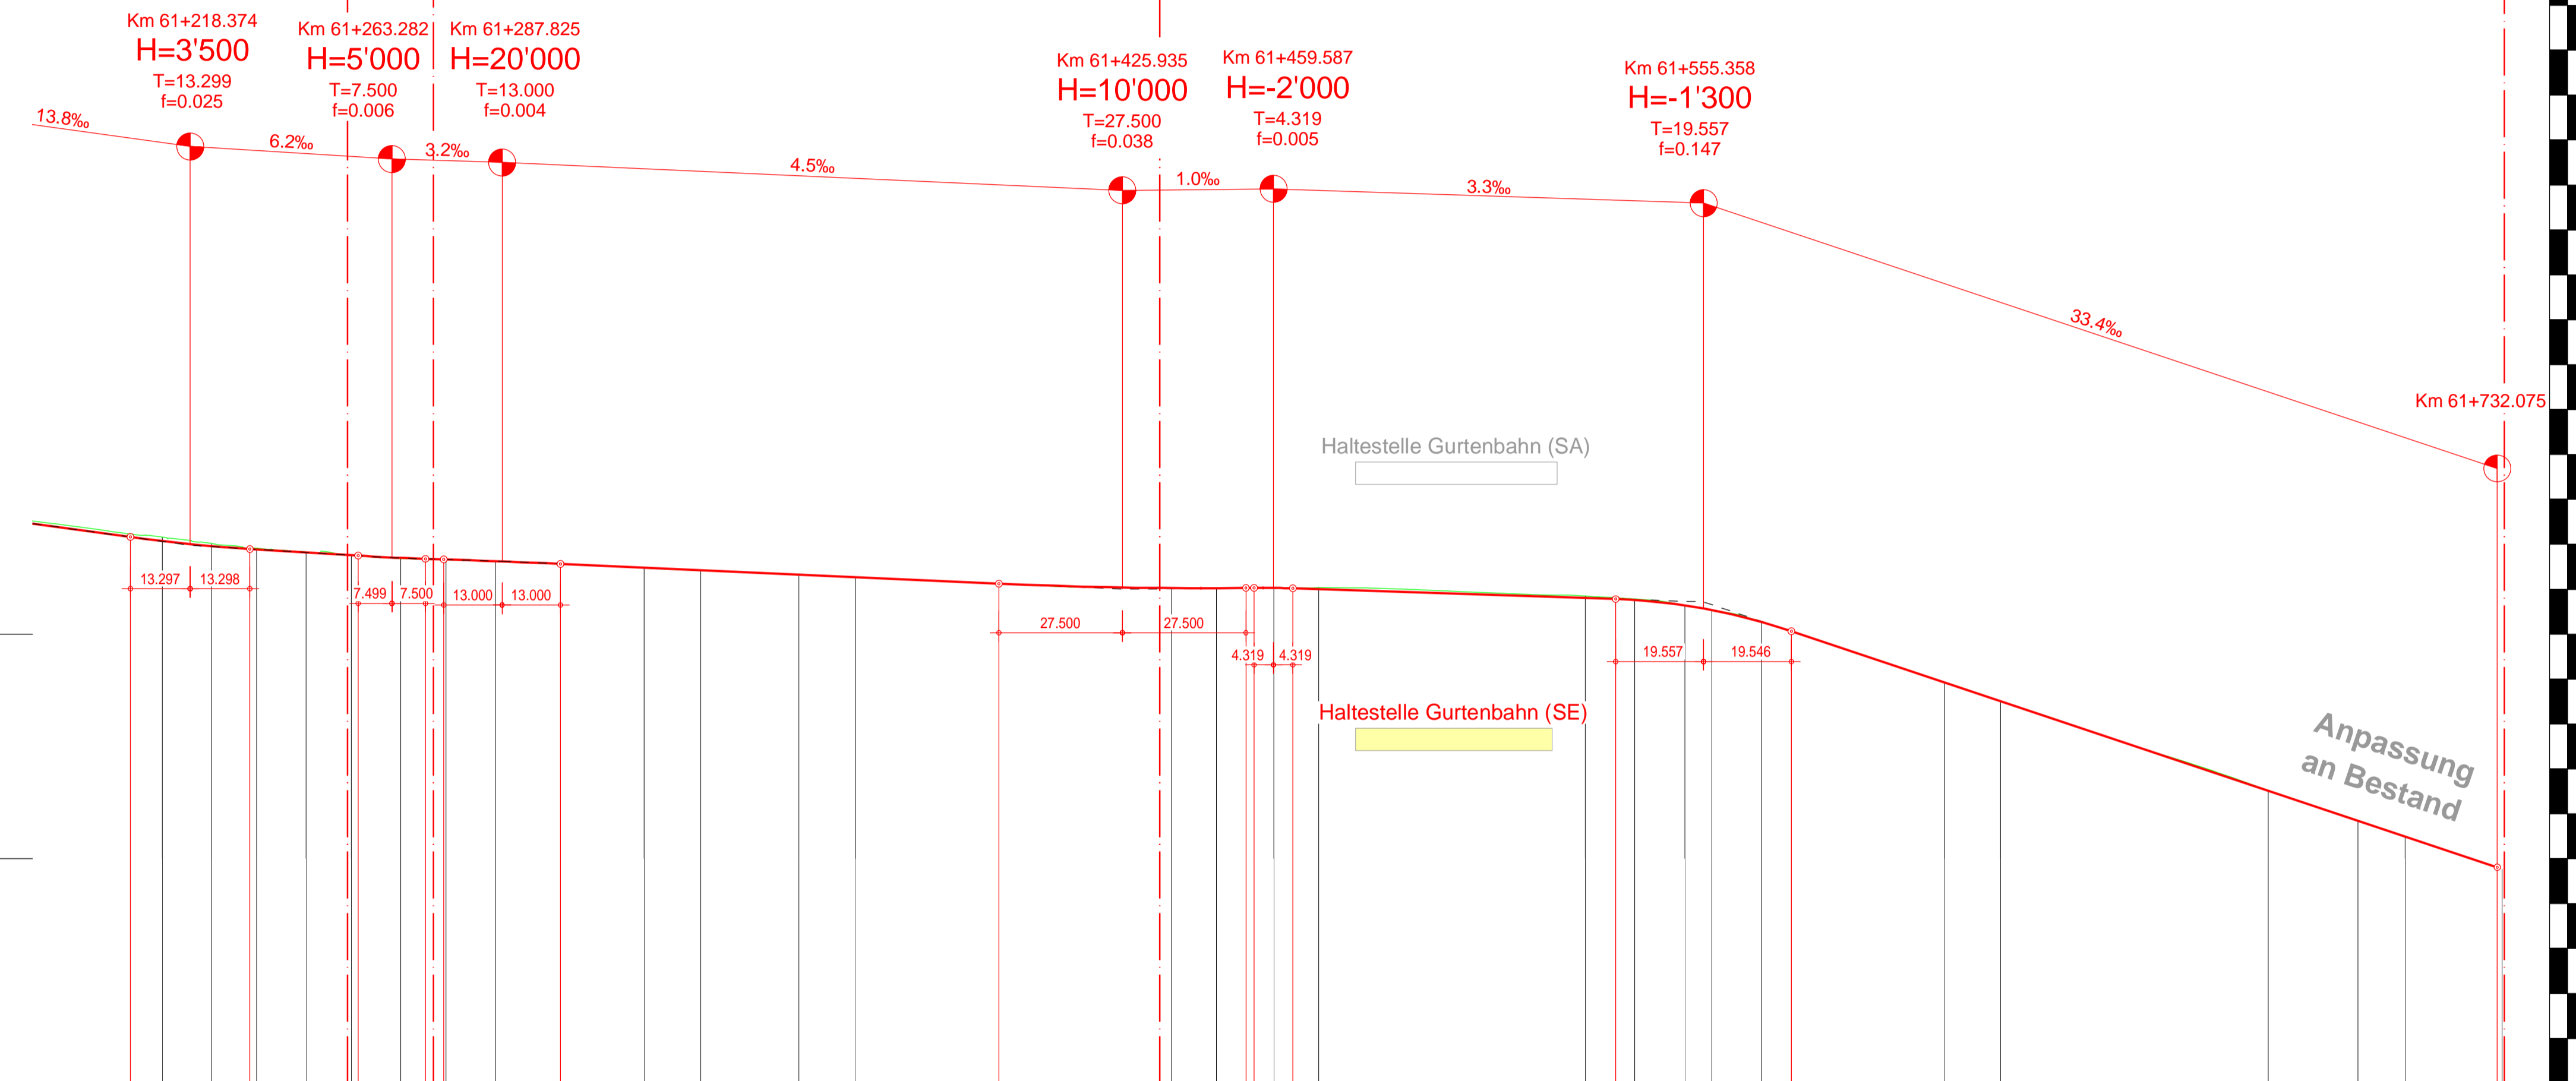
SEFT 1 SEFT 2
(Drittprojekt)

Längenprofil SE

Abschnitt 002

Abschnitt 001

Kreisel Eichholz



Höhe [m] über Meer

▼ +550.00

▼ +545.00

▼ +540.00

Haltestelle Gurtenbahn (SA)

Haltestelle Gurtenbahn (SE)

Anpassung an Bestand

Station [km]	61+200.000	61+212.196	61+223.196	61+233.204	61+244.204	61+254.240	61+263.282	61+275.305	61+287.825	61+300.000	61+319.414	61+330.010	61+350.000	61+353.879	61+366.484	61+400.000	61+425.935	61+438.903	61+448.903	61+459.879	61+469.860	61+500.000	61+529.031	61+540.035	61+550.000	61+555.358	61+600.000	61+650.000	61+700.000	61+732.152			
Projekthöhen		552.072	551.869	551.887	551.819	551.757	551.685	551.582	551.624		551.480	551.423		551.325	551.264		551.026	551.024	551.029	551.001			550.804	550.759	550.532	550.289		548.924	548.507	548.617	548.848	548.609	
Geländehöhen		552.059	552.024	551.972	551.832	551.797	551.683	551.632	551.628		551.467	551.414		551.334	551.264		551.036	551.034	551.022	551.038			550.846	550.794	550.541	550.278		548.934	548.679	548.576	548.858	548.629	
Kurvenband	Zentrum rechts	Xc=11 11.000	R=3250 10.000	Xc=11 11.000	Ger 10.036												Xc=10 10.001	R=185 12.776	Xc=10 10.001		Ger 59.351		Xc=11 11.004	R=90 17.193	Xc=11 11.004		Ger 49.747						
Überhöhungsband	Zentrum links	Ger 61.311			Xc=11 11.000	R=7950 10.065	Xc=11 11.000	Ger 33.109			Xc=12.605 12.606	R=302.5 21.860	Xc=12.605 12.606	Ger 70.418														Xc=12.5 12.501	R=195 59.556		Xc=20 20.005	Xc=10.5 10.501	R=210 21.609
Querprofile	Schiene rechts	u=0mm																														u=0mm	
Infrastrukturgeschwindigkeit		45	50																														
Betriebsgeschwindigkeit		30	25	25	30																												

Planungsgemeinschaft / Bauherren
Kanton Bern Canton de Berne **BERNMOBIL** Beilage Nr. 5.07.02

Auflageprojekt

Strassen-Nr.	221	Revidiert	-
Strassenzug	Bern-Belp-Seftigen	Projekt-Nr.	220.20019
Gemeinde	Bern - Köniz	Plan-Nr.	SEFT2-52-33-010-502
Projekt vom	11.03.2022	Format	59.4/94

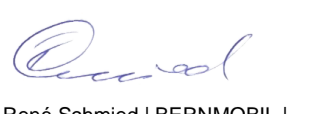
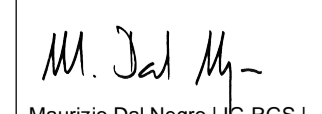
Längenprofil Gleisachse se 1:1000/100

Sanierung Zentrum Wabern

Abschnitt 001-002: Aarbühlstrasse - Kreisel Eichholz

Projektverfassende
IG RGS
c/o smt ag
Stauferrstrasse 4
3006 Bern
Tel. +41 31 357 59 59

Plan genehmigt:

Bern, 11. März 2022	Bern, 11. März 2022
Die Bauherrschaft	Der Projektverfasser
	
René Schmiel BERNMOBIL Eigerplatz 3 3000 Bern 14	Maurizio Dal Negro IG RGS Stauferrstrasse 4 3006 Bern



J:\projekte\SEFT1\Bauern\Plan\Profile\SEFT1_L_SG23