


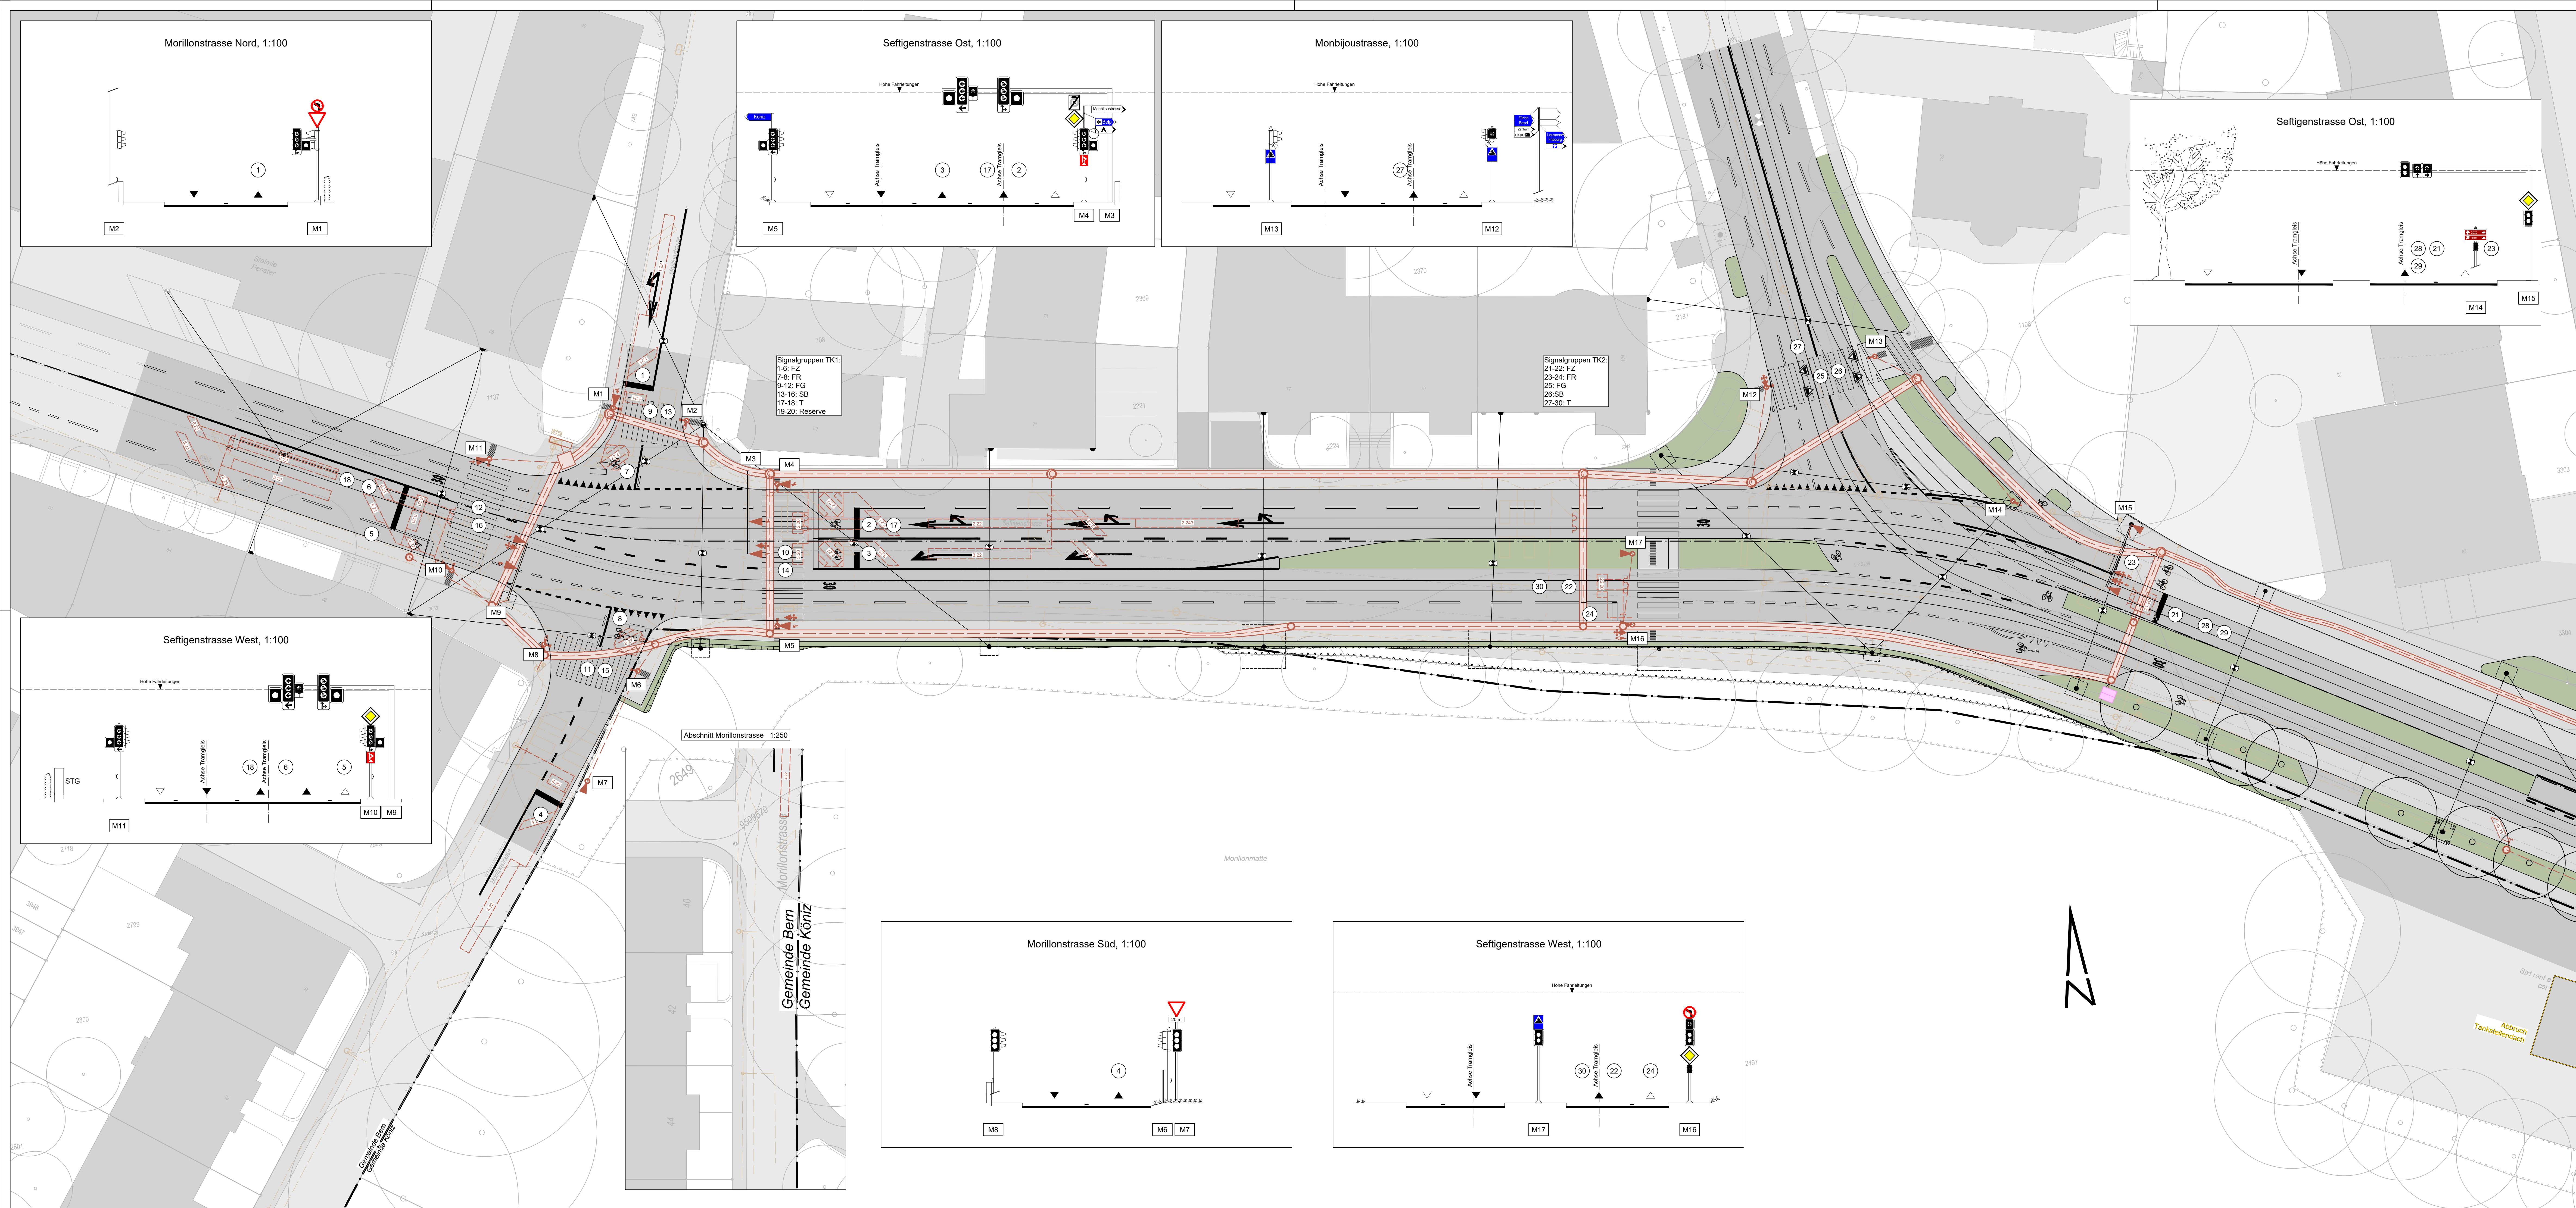

Projekt / Abbruch

proj. Strassenbau

proj. Gleisoberbaustystem (Schienen)

proj. Lage Fahrstr., h = SOK (Schienenoberkante) + 5.50m

proj. Drittprojekt

Abbruch/Rückbau

proj. Fahrbahn, OV-Spur, Kunstbauten

proj. Befestigte Fläche, Gehweg, Radweg

proj. Grünfläche, Barriere, Erweiterung Schwarmstadt

proj. Dammboschung

proj. Einschnittböschung

proj. LSA-Signalausleger mit Fundament

proj. Abspannung mit Seileuchte und Mauerhacken

proj. Fahrleitungsmast mit Fundament

proj. Wartehalle Haltestellen

proj. Bernmobil Weichensteuerung mit Vorschacht

proj. Baum / Hecke / Krautbaum

proj. Kleinststrukturen (Sandrinne / Buschgruppe / Asthaufen)

Bestand

Gemeindegrenze Künz / Bern

Beauverke

Gehweg / Trottoir

Strasse

Fahrleitungsmast mit Fundament

Baum / Hecke

LSA

MIV - Signalgeber (ø 300 mm)

MIV - Signalgeber (ø 200 mm)

Velo - Signalgeber (ø 100 mm)

Fussgänger - Signalgeber (ø 200 mm)

Fürpunkt - Signalgeber (ø 200 mm)

Quittungs - Signalgeber (ø 200 mm)

Signalgruppe

Mast Nr.

LSA - Trasse

best. LSA - Trasse

LSA - Mast / Schacht / Steuergerät

Schleife

Randseilung

Schienerunterlegung

Planungsgemeinschaft / Bauherren

Orientierende Unterlagen zum Strassenplan Dokument Nr. 46			
Strassen-Nr.	221	Revidiert	
Strassenzug	Bern - Seftigen	Projekt-Nr.	420.20090
Gemeinde	Bern, Künz	Plan-Nr.	SEFT3_43_1131_01
Projekt vom	31.01.2026	Format	147 x 60

Situation 1:200

Sanierung Seftigenstrasse, Knoten Seftigen-/Morillonstr. bis Sandrain, Projekt 3

Situation LSA 1/3
LSA 3000-039 K123 Seftigen-/Morillon-/Monbijoustrasse

Projektverfassende

iB EBIW

Webster Brönnimann

Emch+Berger

P:\P_SEFT34_PLANA3_BAUPK\K123\SEFT3_43_1131_01.dwg