


Längenprofil Achse Morillonstrasse

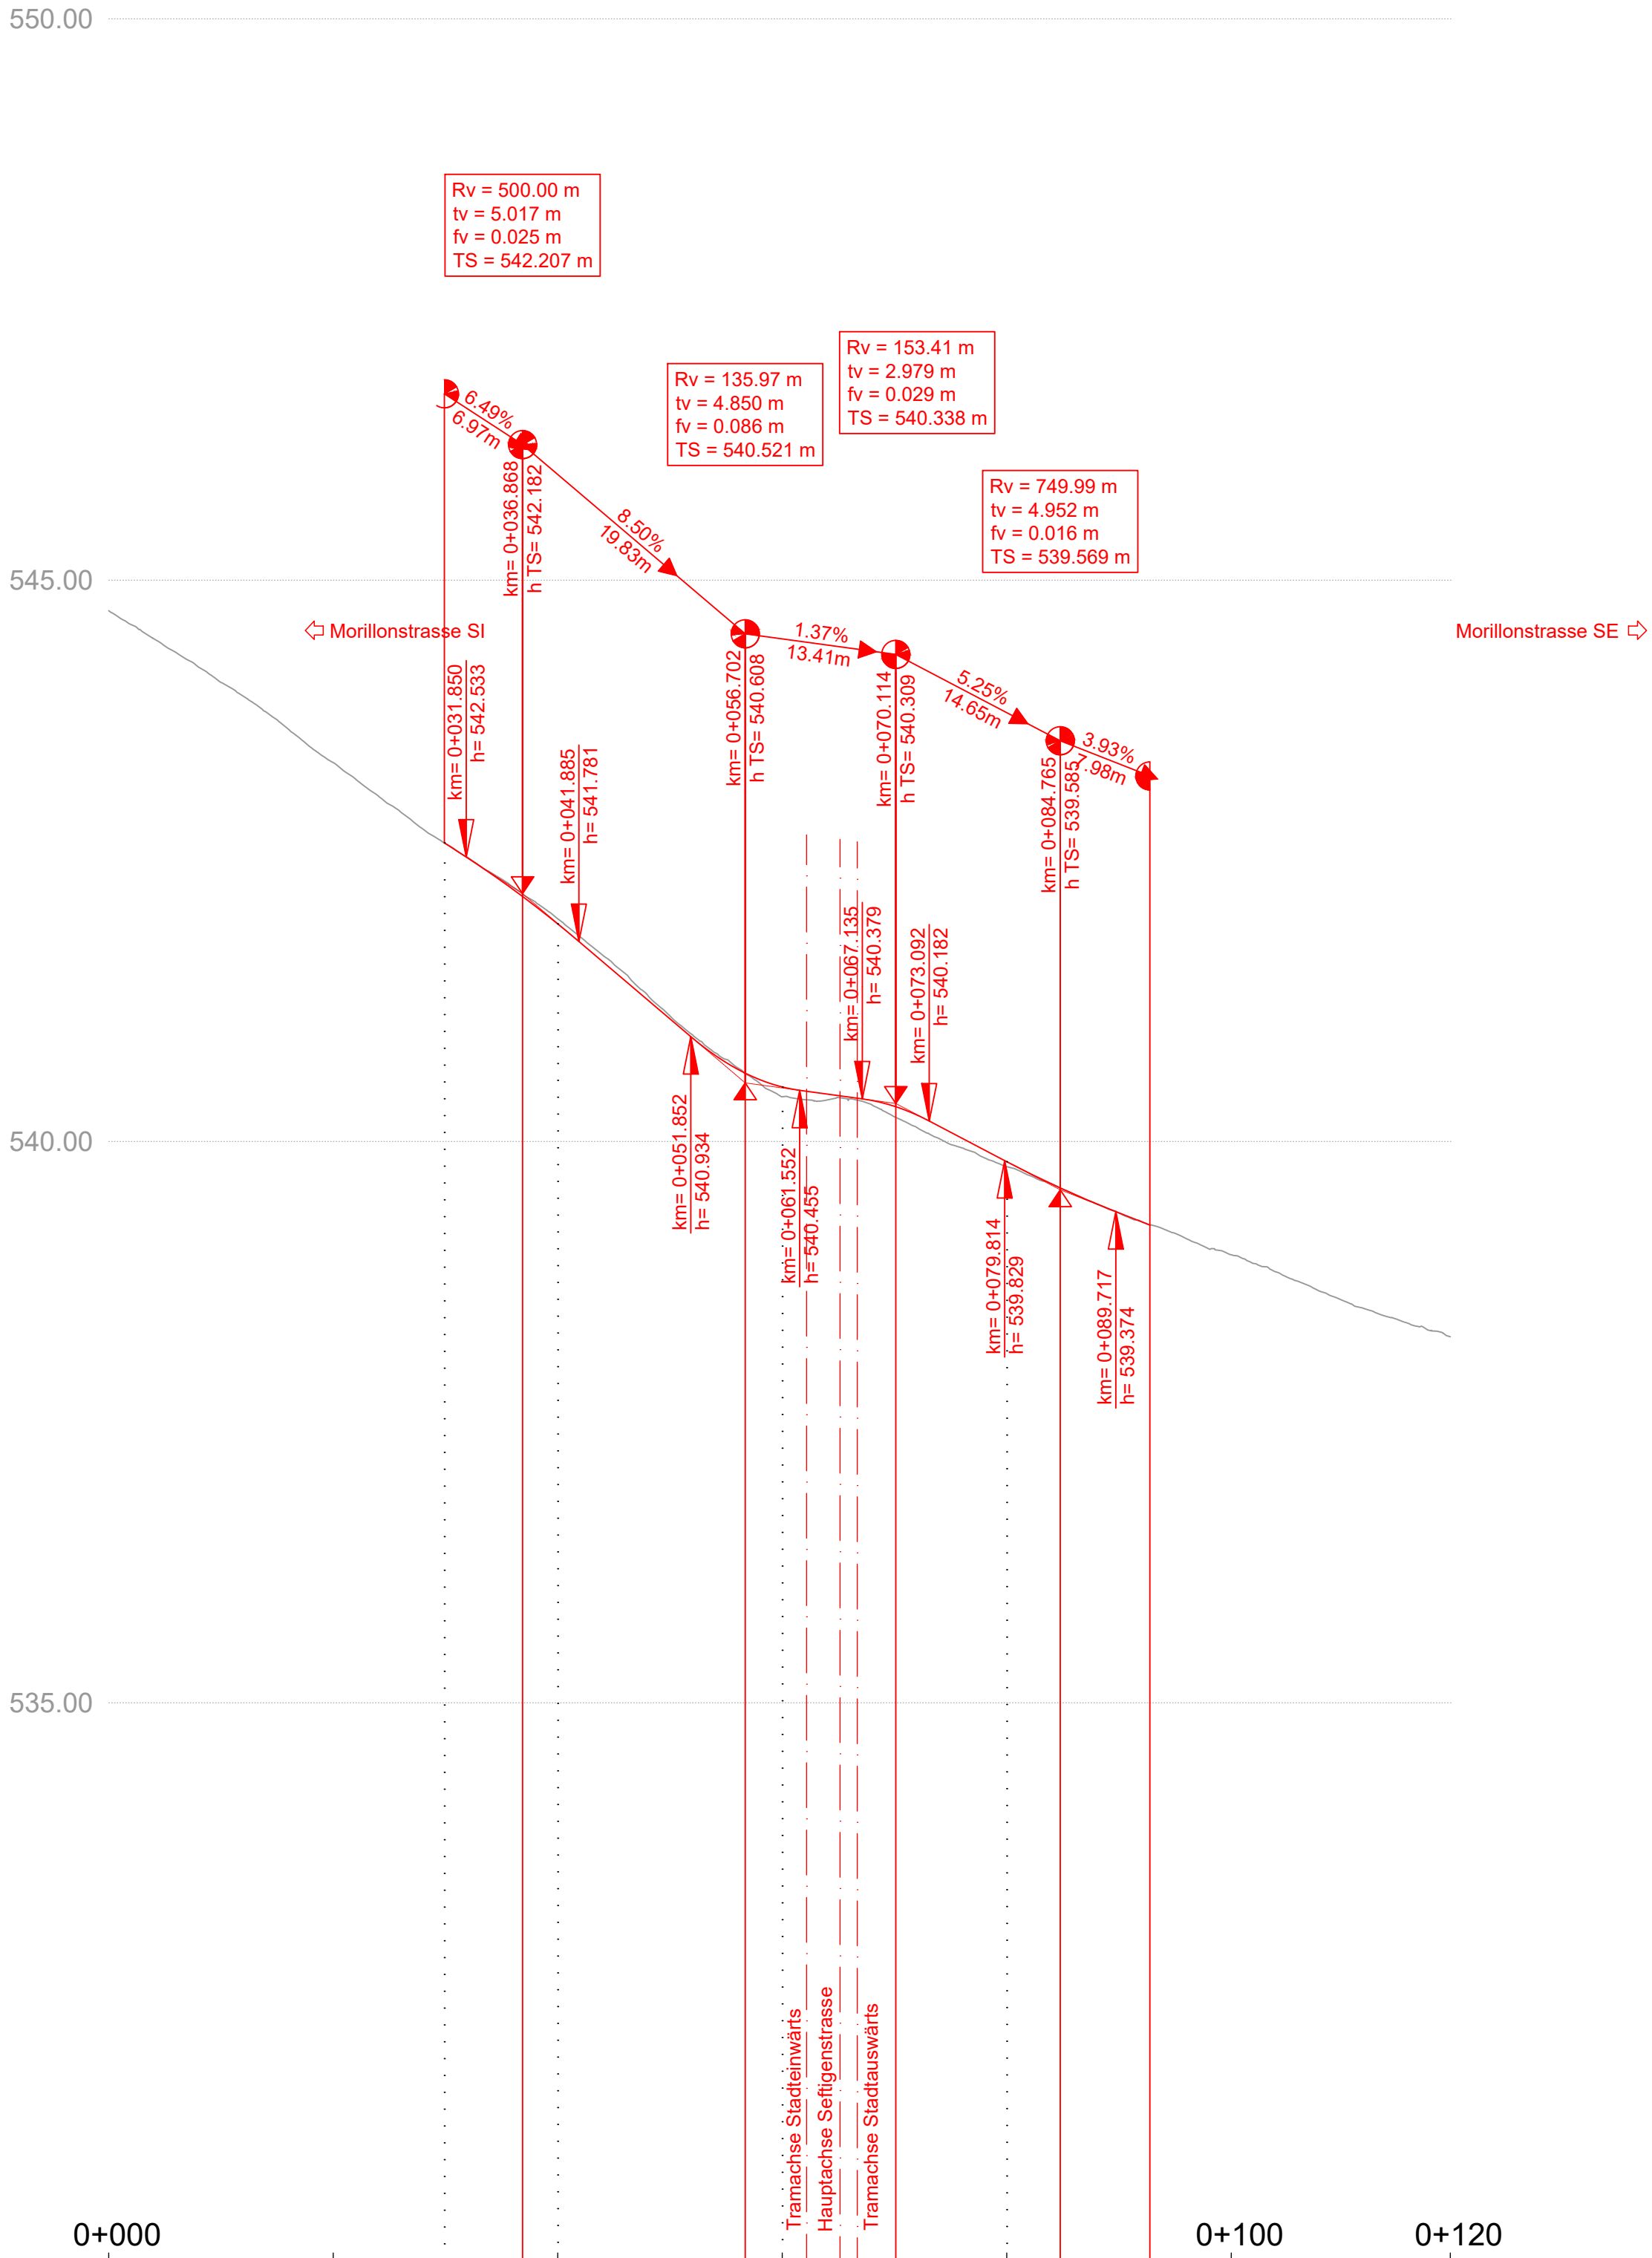

	530.00	0+000		0+100	0+120
Kilometrierung		0+000.00	0+020.00	0+080.00	0+119.51
Terrainhöhen	544.73	543.37	542.66	539.78	538.26
Projekthöhen		541.94	540.61	539.82	539.26
Kurvenband					
Querneigungsband					

Legende

- Strassenbauprojekt
- Bestand
- Abbruch

Signalisationen und Markierungen nach Art. 107 Abs. 1 SSV werden in einem separaten Verfahren verfügt und publiziert.

Integrierte Bestandteile der Plangenehmigung

Beilage	Plan Nr.	Bezeichnung
2 - 5	SEFT3_43_1101 / 1102 / 1103 / 1104_si	Situation Strassenbau 1:200
6	SEFT3_43_1105_si	Provisorische Bauten 1:500
7 - 9	SEFT3_43_1151 / 1152 / 1158_ip	Längenprofil 1:1'000 / 100, 1:500 / 50
10	SEFT3_43_1145_qp	Querprofil 1:100
12 / 13	SEFT3_43_1031 / 1032_le	Landerwerb 1:500
14	Dokument	Umweltverträglichkeitsbericht, Hauptuntersuchung
15 - 16	SEFT3_43_1071 / 1072_si	Eingriff und Ersatz Hecken und Bäume 1:500

Planungsgemeinschaft / Bauherren



Strassenplan
Dokument Nr. 8

Strassen-Nr.	221	Revidiert	
Strassenzug	Bern- Belp - Seftigen	Projekt-Nr.	420.20090
Gemeinde	Bern, Köniz	Plan-Nr.	SEFT3_43_1152_ip
Projekt vom	31.01.2026	Format	63 x 60

Längenprofil 1:500/50

Sanierung Seftigenstrasse,
Knoten Seftigen-/Morillonstr. bis Sandrain, Projekt 3

Längenprofil Morillonstrasse

Projektverfassende

IG EB3W
c/o Emch+Berger AG Bern
Weber
Brönnimann

