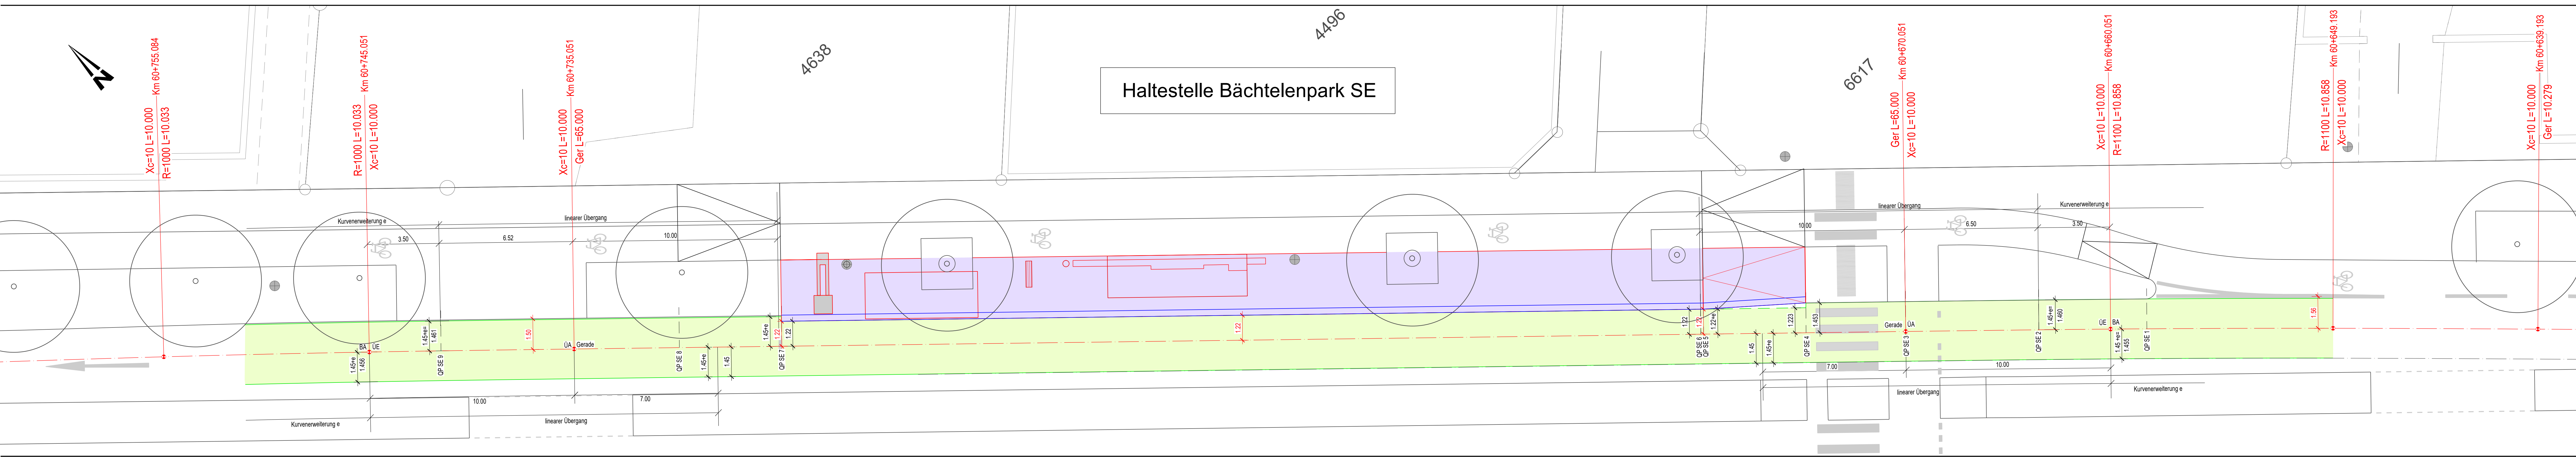
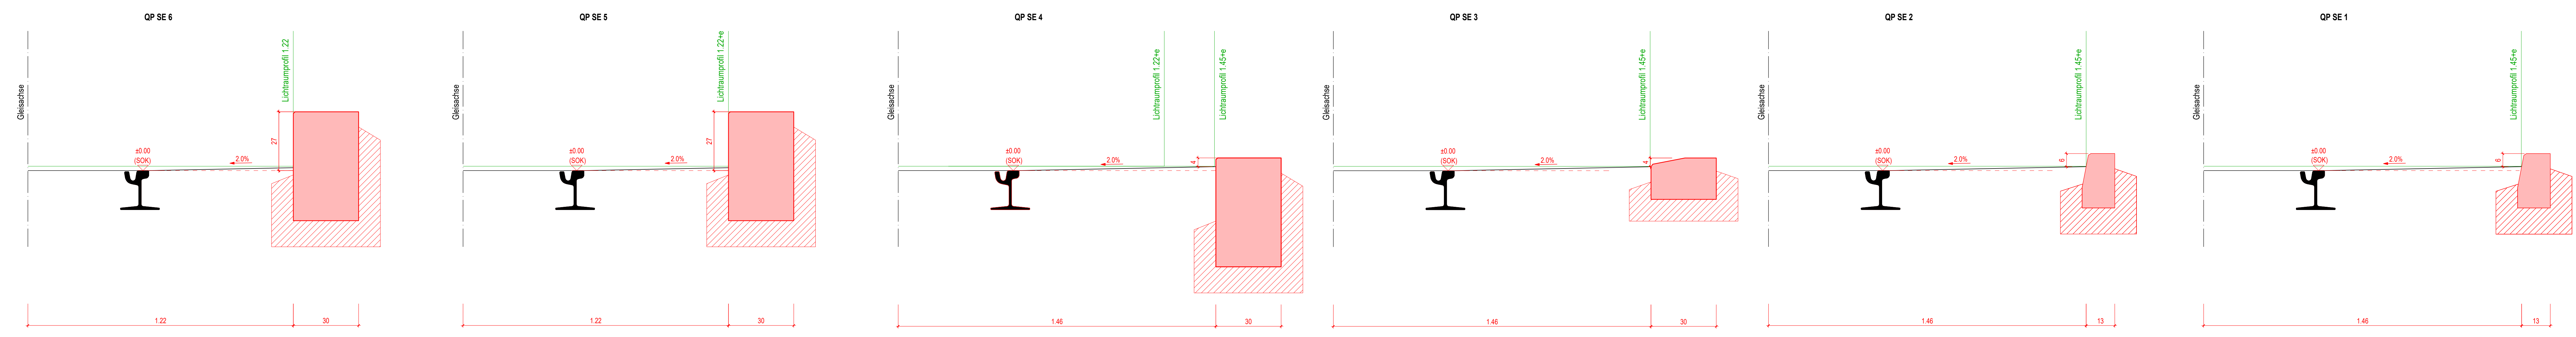
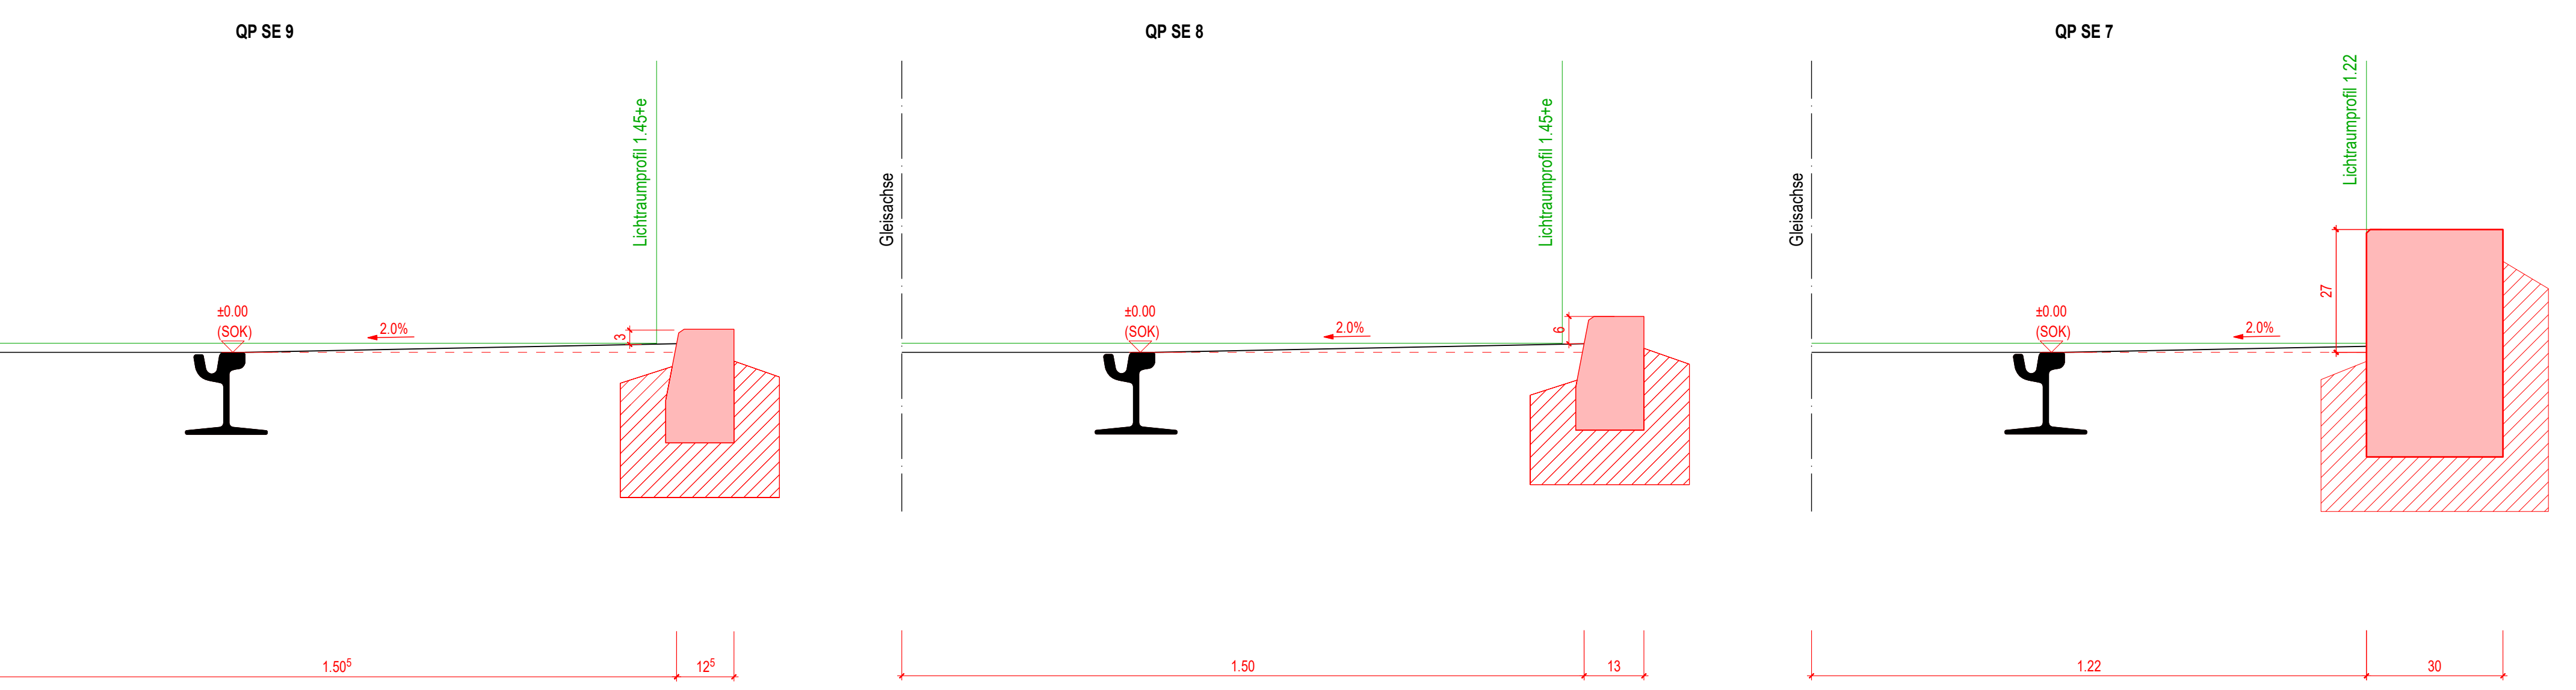

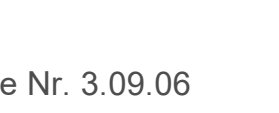


Querprofile 1-6 Haltestelleneinfahrt M. 1:100 Bächtelenpark Stadteinwärts



Querprofile 7-9 Haltestellenausfahrt M. 1:100 Bächtelenpark Stadteinwärts




BERNMOBIL  

Kanton Bern
Canton de Berne

Projekte Seftigenstrasse
Tram Kleinwabern

Beilage Nr. 3.09.06



Auftragsprojekt

Nachweis Lichtraumprofil Tram Situation 1:100 / Querprofile 1:10

Abschnitt 002: Kreisel Grünau - Kreisel Lindenweg, Haltestelle Bächtelenpark stadteinwärts

Plan Nr.	Massstab	Format (cm)
SEFT1-115-33-002-001	1:100/1:10	147/60

Rev.	Bemerkungen	Datum	Bearbeitet	Kontrolliert
		11.03.22	SMo / WNI	GRa

Datei-Name: 3.09.06_SEFT1-115-33-002-001_Nachweis Lichtraumprofil Bächtelenpark-se_220311

Projektverfassende: **smt** **RAPP** **gruner** **tbpartner**

Projektteilung: **tbpartner**

Plan genehmigt:

Bern, 11. März 2022	Bern, 11. März 2022
Die Bauherrschaft	Der Projektverfasser
	
René Schmid BERNMOBIL Eigerplatz 3 3000 Bern 14	Maurizio Dal Negro KF RGS Stauffenstrasse 4 3006 Bern

© 2022 BERNMOBIL, Kanton Bern, Gemeinde Köniz, tbpartner, smt, RAPP, gruner