

Legende

zugehörige Landerwerbstabelle: SEFT2-080

Nr.	Parzelle	Erwerb	Zuteilung	vorübergehende Beanspruchung	neue Dienstbarkeit
027	2851	-	-	ca. 19 m ²	
028	4053	-	-	ca. 11 m ²	



Planungsgemeinschaft / Bauherren



BERNMOBIL

Beilage Nr. 5.14.02

Auflageprojekt

Strassen-Nr.	221	Revidiert	
Strassenzug	Bern - Belp - Seftigen	Projekt-Nr.	220.20019
Gemeinde	Bern - Köniz	Plan-Nr.	SEFT2-97-32-010-908
Projekt vom	14.01.2022	Format	59.4 x 63

Situation Landerwerb 1:200



Sanierung Zentrum Wabern



Umleitungen im Quartier II

Projektverfassende

IG RGS
c/o smt ag
Staufferstrasse 4
3006 Bern
Tel. +41 31 357 59 59

Plan genehmigt:

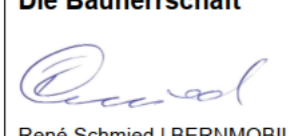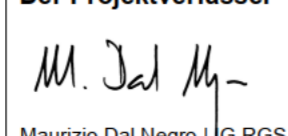Bern, 11. März 2022	Bern, 11. März 2022
Die Bauherrschaft	Der Projektverfasser
	
René Schmid BERNMOBIL Eigerplatz 3 3000 Bern 14	Maurizio Dal Negro IG RGS Staufferstrasse 4 3006 Bern

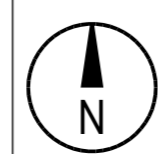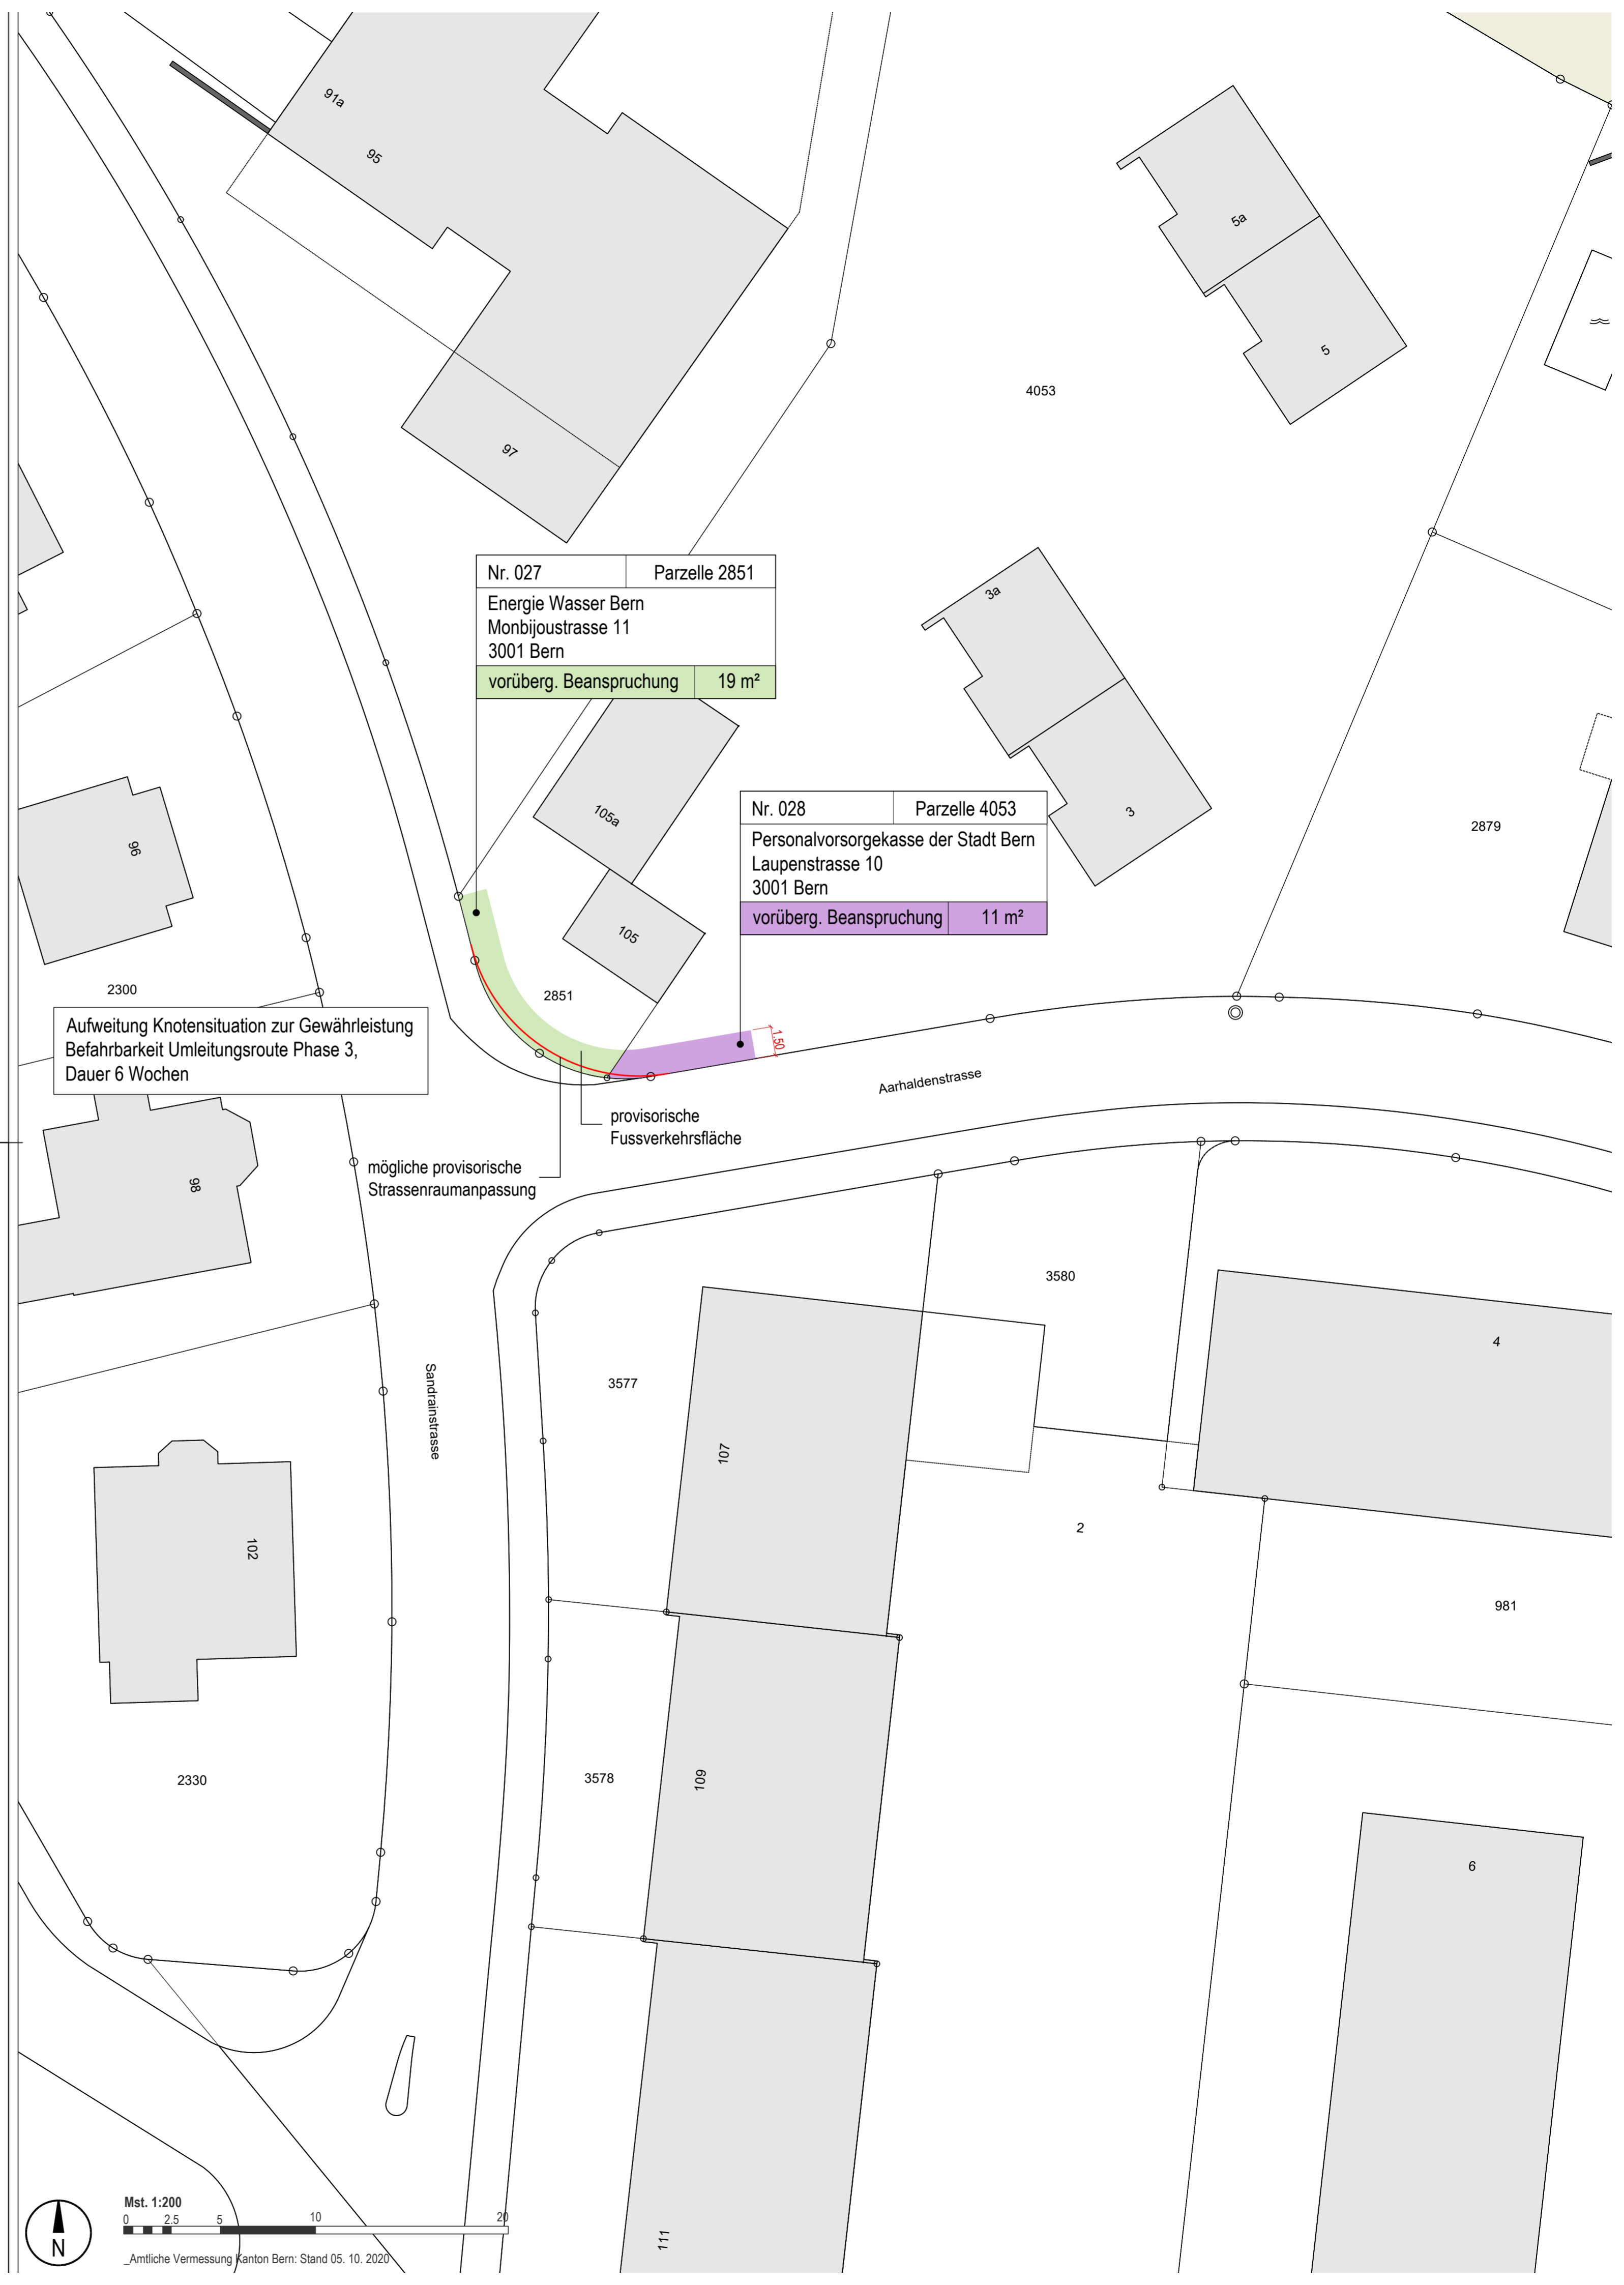

„Amtliche Vermessung Kanton Bern: Stand 05. 10. 2020“